

1.NP

BVS 01 - 1.NP

BYTOVÁ VÝMENNÍKOVÁ STANICA - MEIBES LOGOtherm STANDART, DIAL, ODOČET
 VYKUROVANIE - 10,0 kW, TUV - 55,0 kW
 ULTRAZVUKOVÝ MERAC TEPLA, VODOMER
 TÝŽDENNÝ PRIESTOROVÝ TERMOSTAT

BVS 02 - 1.NP


BYTOVÁ VÝMENNÍKOVÁ STANICA - MEIBES LOGOtherm STANDART, DIAL, ODOČET
 VYKUROVANIE - 10,0 kW, TUV - 55,0 kW
 ULTRAZVUKOVÝ MERAC TEPLA, VODOMER
 TÝŽDENNÝ PRIESTOROVÝ TERMOSTAT
 CÍRKULÁCIA TPV

BVS 03 - 1.NP

BYTOVÁ VÝMENNÍKOVÁ STANICA - MEIBES LOGOtherm STANDART, DIAL, ODOČET
 VYKUROVANIE - 10,0 kW, TUV - 55,0 kW
 ULTRAZVUKOVÝ MERAC TEPLA, VODOMER
 TÝŽDENNÝ PRIESTOROVÝ TERMOSTAT
 CÍRKULÁCIA TPV

BVS 04 - 1.NP

BYTOVÁ VÝMENNÍKOVÁ STANICA - MEIBES LOGOtherm STANDART, DIAL, ODOČET
 VYKUROVANIE - 10,0 kW, TUV - 55,0 kW
 ULTRAZVUKOVÝ MERAC TEPLA, VODOMER
 TÝŽDENNÝ PRIESTOROVÝ TERMOSTAT

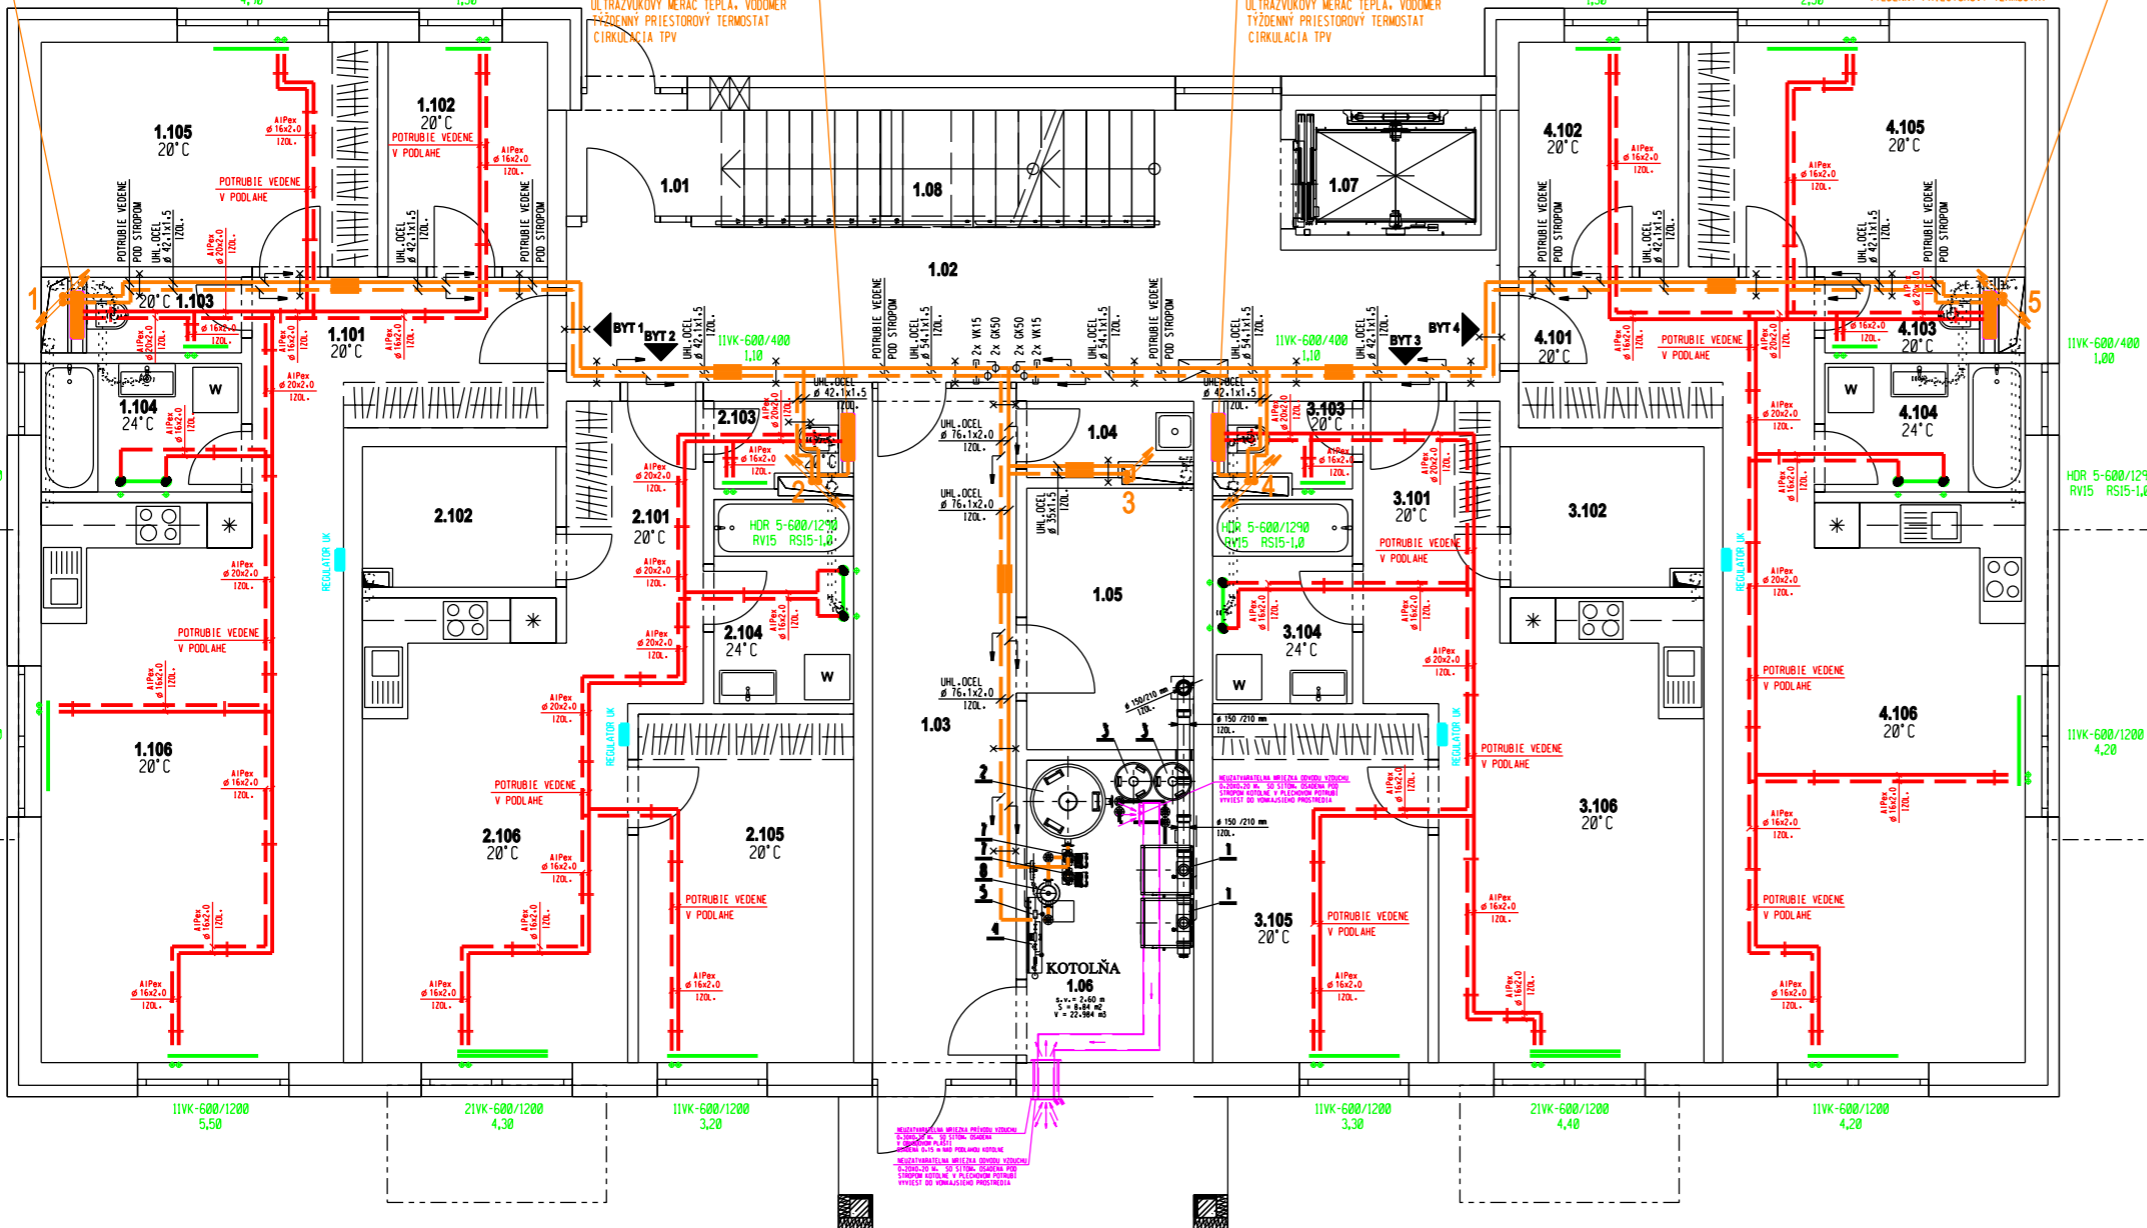

TABUĽKA Miestností 1.NP						
SO.01	Č.	NÁZOV MIESTNOSTI	ÚČTOVÁ PLOCHA (m ²)	PODLAHA / NÁŠČAPNÁ VRSTVA	POVRCHOVÁ ÚPRAVA STIEH	POVRCHOVÁ ÚPRAVA STROPU
BYT 1						
1.101		CHODBA	8,89	P1/B	H/D	H
1.102		SKLAD	8,27	P1/B	H/D	H
1.103		WC	2,25	P2/C	H/F	H
1.104		KUPEĽNA	4,80	P2/C	H/G	I
1.105		IZBA	13,22	P1/B	H/D	H
1.106		OBÝVAJACIA IZBA S KUCHYŇOU	28,84	P1/B	H/D	H
			84,88 m ²			
BYT 2						
2.101		CHODBA	8,89	P1/B	H/D	H
2.102		SKLAD	4,86	P1/B	H/D	H
2.103		WC	1,80	P2/C	H/F	H
2.104		KUPEĽNA	4,80	P2/C	H/G	I
2.105		IZBA	13,14	P1/B	H/D	H
2.106		OBÝVAJACIA IZBA S KUCHYŇOU	21,02	P1/B	H/D	H
			54,51 m ²			
BYT 3						
3.101		CHODBA	8,89	P1/B	H/D	H
3.102		SKLAD	4,86	P1/B	H/D	H
3.103		WC	1,80	P2/C	H/F	H
3.104		KUPEĽNA	4,80	P2/C	H/G	I
3.105		IZBA	13,14	P1/B	H/D	H
3.106		OBÝVAJACIA IZBA S KUCHYŇOU	21,02	P1/B	H/D	H
			54,51 m ²			
BYT 4						
4.101		CHODBA	8,89	P1/B	H/D	H
4.102		SKLAD	8,27	P1/B	H/D	H
4.103		WC	2,25	P2/C	H/F	H
4.104		KUPEĽNA	4,80	P2/C	H/G	I
4.105		IZBA	13,22	P1/B	H/D	H
4.106		OBÝVAJACIA IZBA S KUCHYŇOU	28,84	P1/B	H/D	H
			84,88 m ²			
SPOLICHOVÉ PRIESTORY						
1.01		IZOBYENIE	5,82	P1/A	H/E	H
1.02		CHODBA	27,18	P1/A	H/E	H
1.03		CHODBA	16,82	P1/A	H/E	H
1.04		UPRÁTOVACIA	2,02	P1/A	H/F	H
1.05		KOŠKÁREŇ	7,85	P1/A	H/E	H
1.06		KOTOLŇA	8,84	P1/A	H/E	H
1.07		VÝTAHOVÁ ŠACHTA	4,04	PE	-	-
1.08		SCHODISKO	8,88	PE	-	-
			84,88 m ²			
			316,42 m ²			

LEGENDA

- VK - VYKUROVACIE TELESO KORAD VENTIL KOMPACT
- RK - ROHOVÁ PROPOJOVACIA ARMATÚRA HERZ 3000
- TR - TERMOSTATOVÁ HLAVICA HERZ 9200 H MM
- HR - REBRKOVÉ VTK, TELESO M.C. METAL ZLINA
- RV - TROUSOVÝ VENTIL HERZ 15 90 S TERMOSTAT, HLAVICOU HERZ 9200 MM
- RS - ROHOVÝ REGULÁČNY VENTIL HERZ RL-5

POZOROVANIE

V OBJEKTE SÚ NAVRHNUTÉ BYTOVÉ VÝMENNÍKOVÉ STANICE MEIBES LOGOtherm STANDART S DIALOVÝMI ODOČTOU
 TEPLINY VYKURUJÚCIEHO TUV - Ø 10,0 MM, TEPLINY VYKURUJÚCIEHO TUV - Ø 44,0 MM, REGULÁCIA OBEHNEHO DUKU
 OSADENÝ ULTRAZVUKOVÝ MERAC TEPLA, VODOMER, TÝŽDENNÝ PRIESTOROVÝ TERMOSTAT
 TEPLŔTNÝ SPAD UK - 10/55 st.č.; POZADOVANÝ PRIETOK TV - 12,0 l/min; POZADOVANÝ PRIETOK BVS NA TV - 720 kg/hod
 PRE NAPLENIE BYTOVÝCH VÝMENNÍKOVÝCH STANÍC SÚ NAVRHNUTÉ PLASTIKOVÉ POTRUBIA IZOLOVANÉ TEPLOIZOLACIÓU Ø hr. 30 mm.
 PRE HLAVNÝ STUPACÍ ROZVOD SÚ NAVRHNUTÉ REZÉVNE POTRUBIA Z UHLIKA ODELE, IZOLOVANÉ TEPLOIZOLACIÓU Ø hr. 30 mm.
 PRE NAPLENIE VYKUROVACÍCH TELES SÚ POUŽITÉ PLASTIKOVÉ POTRUBIA IZOLOVANÉ TEPLOIZOLACIÓU Ø hr. 13 mm.
 LEŽATÝ IZOLOVANÝ ROZVOD V BYTOCH KOTÍVÍ DO NOŠNEJ KONSTRUKCIE DVOJITÝM OBLUKOM NEPŘESKŔBÍ HYDROIZOLACIÚ.
 VYSOKU A MESTO OSADENIA REBRKOVÉHO VYKUROVACIEHO TELESÁ PRISPOSOBÍ ARCHITEKTÓNICKEMU REŠENIU KUPELNE.
 UŽOVÝ REGULÁTOR OSADÍ V REFERENČNOM Miestnosti BYTOU PODLA DOHODY S MAJITELOM, PREPOJENÉ
 PREČIST KÁBLOM S 190MM ZLINA ODOVŇA ČASŤ ELEKTRO.
 BYTOVÉ VÝMENNÍKOVÉ STANICE NAPŔJÚ NA ELEKTRIČNÝ PRŔD 1x230 V.
 OBEHNEJ CÍRKULÁCIE ČERPADLO NAPŔJÚ NA ELEKTRIČNÝ PRŔD 1x 230 V.

ČASŤ: VYKUROVANIE

REALIZAČNÝ PROJEKT STAVBY

AUTOR	ZODP.PROJEKT.	VYPRACOVAL	KRESLIL	THERM GAS	HVEZDOSLAVOVA 363/38 058 01 P. O. P. R. A. D. 100-308 44 259 TEL.CS-052/7734285
ING. P. BENDIK	ING. P. BENDIK				
INVESTOR	MESTO LEVOCA, okr. LEVOCA			DATUM	OKTOBER 2019
MIESTO STAVBY	LEVOCA, okr. LEVOCA			ZMENA	
STAVBA	VÝSTAVBA DVOCH NÁJOMNÝCH BYTOVÝCH DOMŔV V LEVOCI			STUPEN	REALIZAČNÝ PS
OBJEKT	SO 01 - BYTOVÉ DOMY			ZAK. ČÍSLO	1271/2419
OBSAH VYKRESU	PODORYS 1.NP			ARCH. ČÍSLO	
				FORMAT	8A4
				MIERKA	VYKRES ČÍSLO
				1:50	01