


# LEGENDA:

1	PLYNOVÝ ZÁVESNÝ KONDENZAČNÝ KOTOL HOVAL TopGas classic 45, Q = 7,66 - 41,5 kW	2ks
2	AKUMULAČNÝ ZÁSOBNÍK VYKUROVACEJ VODY MEIBES, V = 750 l, ROHOVÉ PRIPOJENIE	1 ks
3	TLAKOVÁ EXPANZNÁ NÁDOBA S MEMBRÁNOU FLAMCO CONTRAFLEX 150, V=150 l, PLNIACI TLAK p=1,5 bar; NAPOJENIE FLEXCONTROL	2ks
4	MECHANICKÁ FILTRÁCIA, BOČNÁ FILTRÁCIA, DEMINERALIZÁCIA WALEON WAP-SP-CHS/ WSM-025-1MB-SSF, DN 20, Qp = 0,5 m <sup>3</sup> /hod	1 ks
5	POTRUBNÝ ODDEĽOVAČ, DOD. ZTI	1 ks
6	KOTLOVÝ OKRUH - TEPL. OBEH. ČERP. HOVAL, SÚČASŤ DODÁVKY KOTLOVÉHO TELESÁ	2ks
7	VETVA BVS - VYKUROVANIE + OHREV TV TEPL. OBEH. ČERP. GRUNDFOSS MAGNA3 40-100 F, Q = 5,90 m <sup>3</sup> /hod, P = 18-348 W, I = 0,20-1,56 A, U = 230 V, konšt. tlak p = 60 000 Pa	2ks
8	KOMBINOVANÉ ZARIADENIE PRE ODKALENIE A PLAVÁKOVÉ ODVDZUŠNENIE S ODPLYNENÍM FLAMCOVENT CLEAN 65 F SMART, DN 65	1 ks

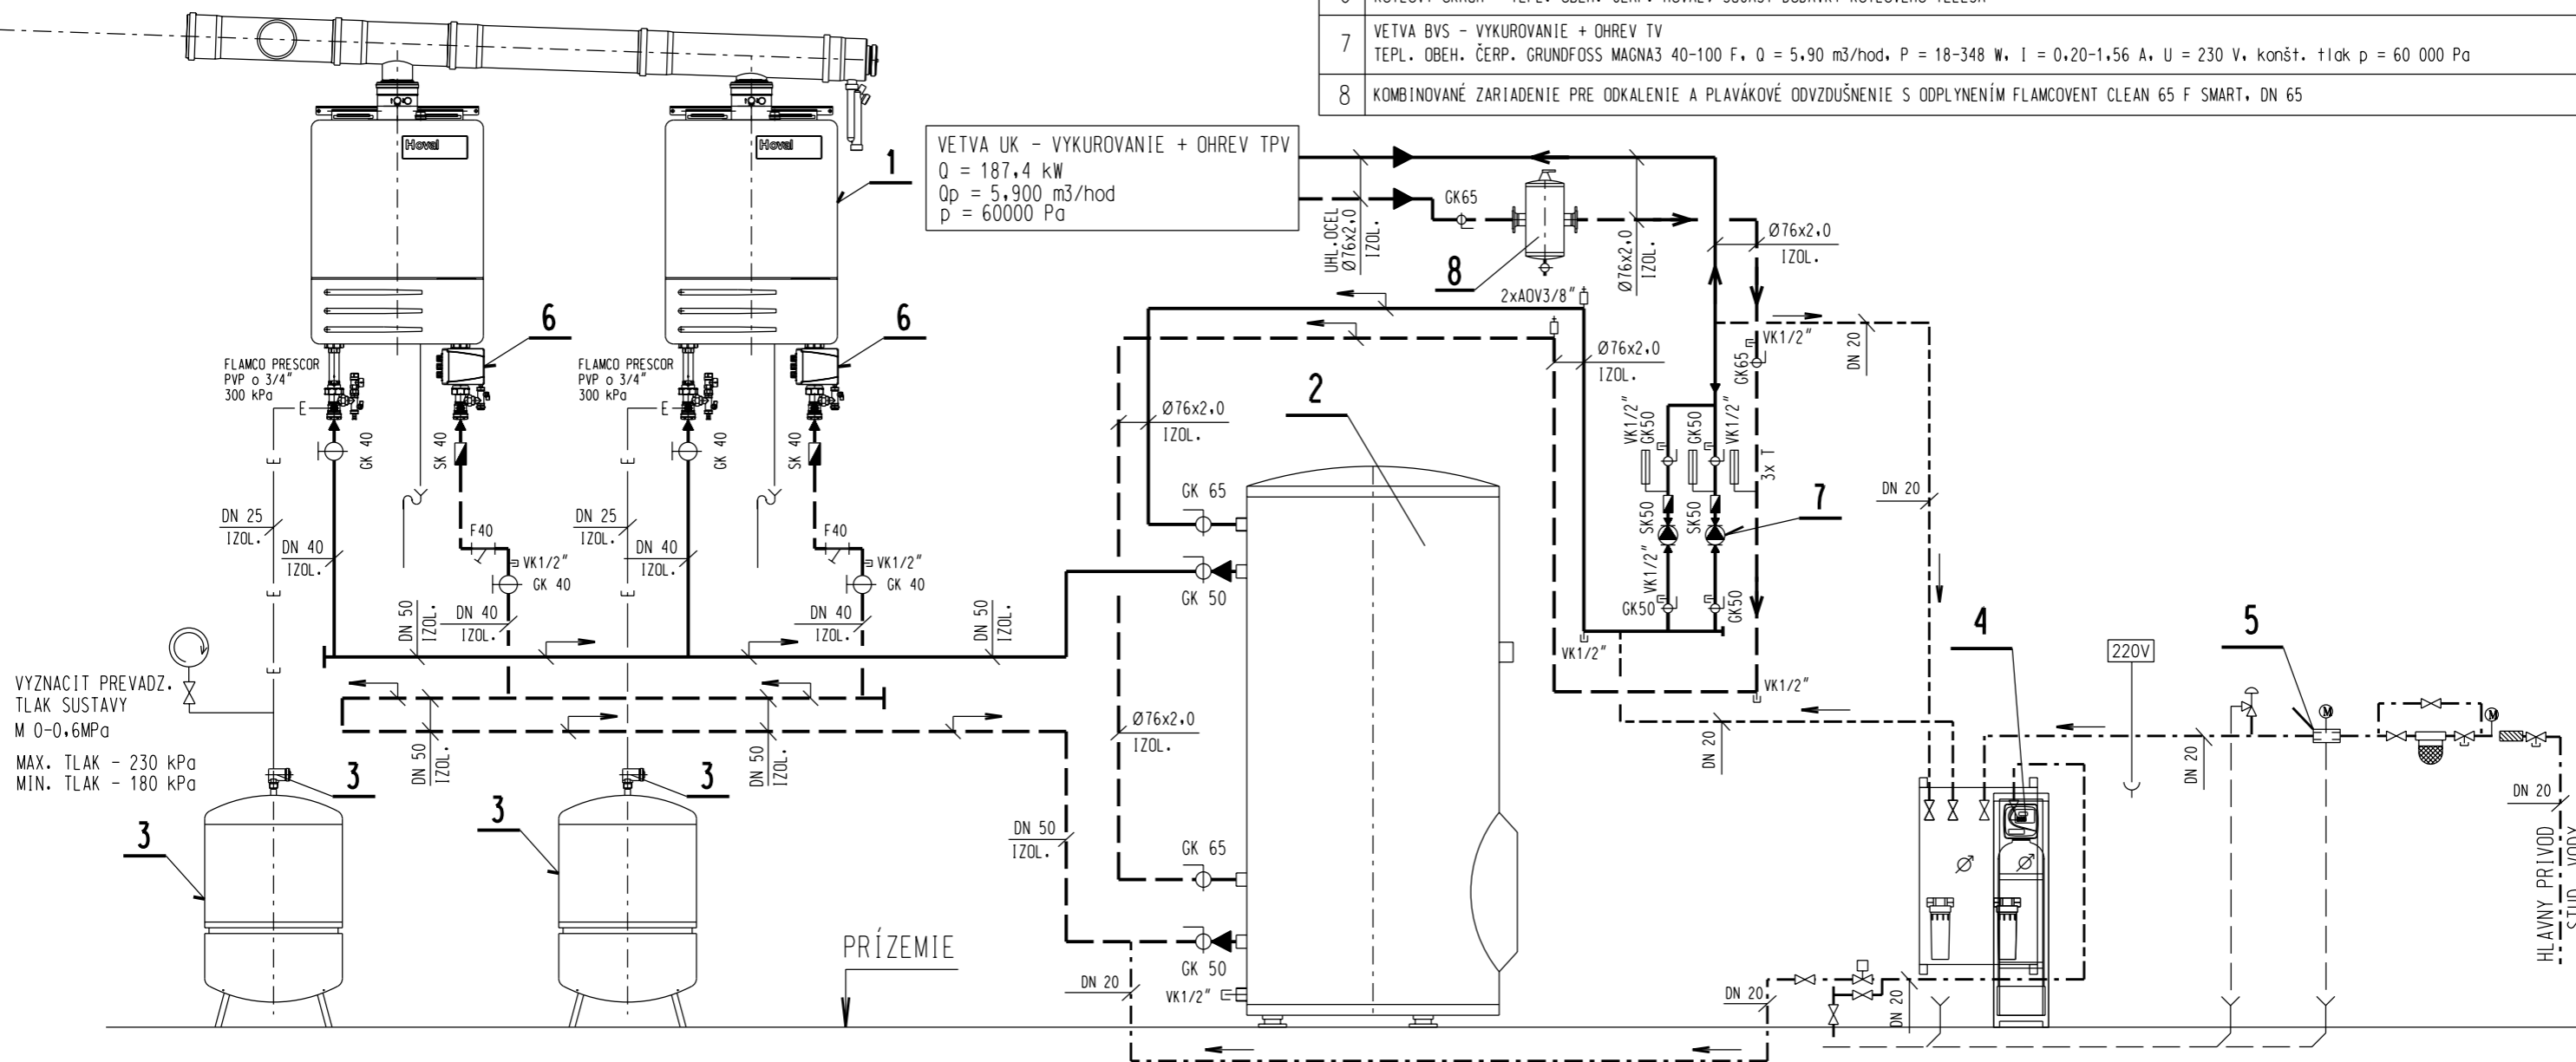

# LEGENDA:

	PRIVODNE POTRUBIE	GK	GULOVY KOHUT	AOV	AUTOMATICKY ODVDZUSNOVACI VENTIL
	VRATNE POTRUBIE	EUK	ELEKTRICKA UZATVARACIA KLAPKA	VK	VYPUSTACI KOHUT, STN 13 7061
	EXPANZNE POTRUBIE	PVP	POISTNY VENTIL PRUZINOVY	T	TEPLOMER 0 - 100 st.C
	DOPLNOVACIE POTRUBIE	SV	SPATNY VENTIL	M	TLAKOMER 0 - 0,4 MPa TLAKOMEROVY KOHUT
	ZMENA DIMENZIE POTRUBIA	SK	SPATNA KLAPKA MEDZIPRIRUBOVA	RV	REGULACNY VENTIL
	SPAD POTRUBIA	F	FILTER S VYMENNOU VLOZKOU		
	SMER TOKU MEDIA	ZP	ZASLEPOVACIA PRIRUBA		

# ČASŤ: VYKUROVANIE

# REALIZAČNÝ PROJEKT STAVBY

AUTOR	ZODP.PROJEKT.	VYPRACOVAL	KRESLIL	<b>THERM GAS</b> HVIEZDOSLAVOVA 363/38 058 01 P O P R A D ICO: 306 44 259 TEL.CIS: 052/7734285	
	ING. P. BENDIK	ING. P. BENDIK			
INVESTOR	MESTO LEVOČA, okr. LEVOČA				
MIESTO STAVBY	LEVOČA, okr. LEVOČA			DATUM	OKTOBER 2019
STAVBA	<b>VÝSTAVBA DVOCH NÁJOMNÝCH BYTOVÝCH DOMOV V LEVOČI</b>			ZMENA	
OBJEKT				SO 01 - BYTOVÉ DOMY	
OBSAH VYKRESU	SCHÉMA ZAPOJENIA KOTOLNE			ZAK. CÍSLO	1271/2419
				ARCH. CÍSLO	
				FORMAT	2A4
				MIERKA	VYKRES CÍSLO
				-	<b>08</b>