


DAŽĎOVÁ KANALIZÁCIA

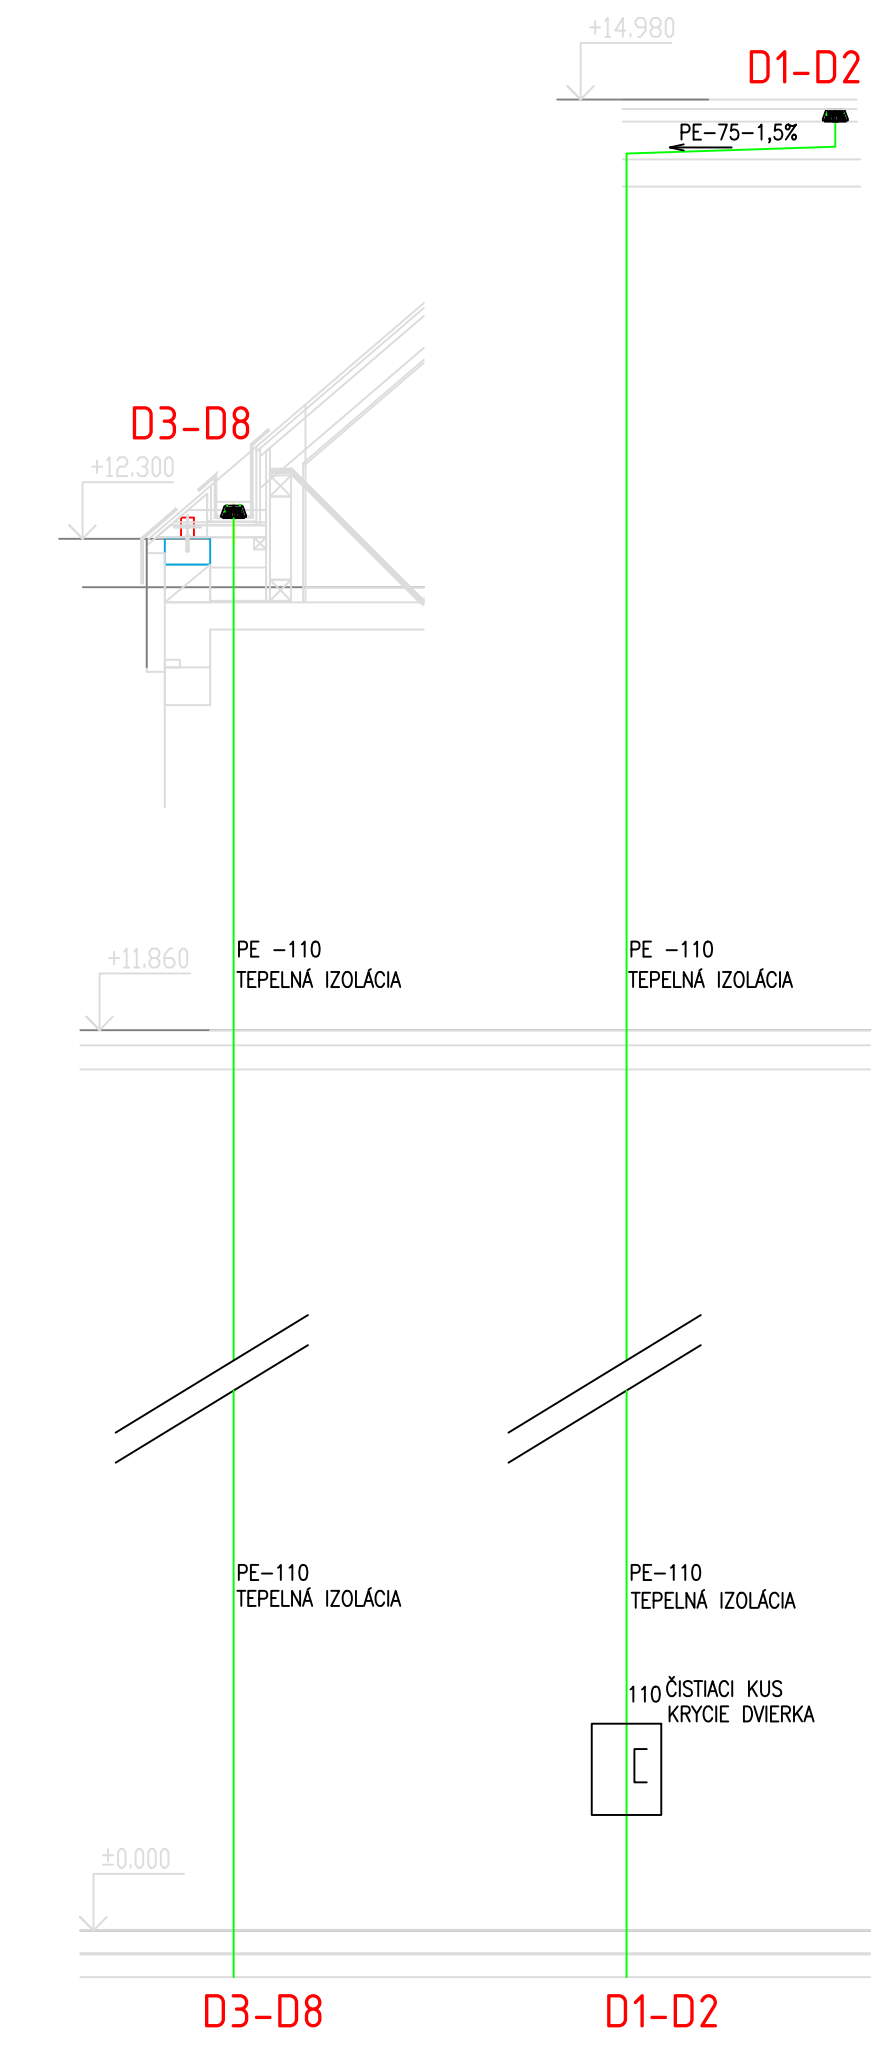

Zodp. projektant: Ing. Milan BIZUB			ZDRAVOTECHNIKA	
INVESTOR: MESTO LEVOČA, okr. LEVOČA	FORMÁT: 6A4	Č. VÝKR.:	Z 10	
VYPRACOVAL: Ing. Milan BIZUB	DÁTUM: 10/2019	MIERKA: 150	Č. PARÉ	
STUPEŇ: PROJEKT PRE STAVEBNÉ POVOLENIE A REALIZÁCIU	AKCIA: VÝSTAVBA DVOCH NÁJOMNÝCH BYTOVÝCH DOMOV V LEVOČI	MARM, s.r.o. KOLLÁROVA 19A 05801 POPRAD		
PROFESIA: SO 01.1 - BYTOVÝ DOM	VÝKRES: ZVISLÁ SCHÉMA - KANALIZÁCIA			