


# NN ROZVÁDZAČ TRAFOSTANICE TS0888-0060 Levoča MTR Západ č.6

# EXIST. ISTIACA SKRIŇA SR6 ozn. R0888-001063

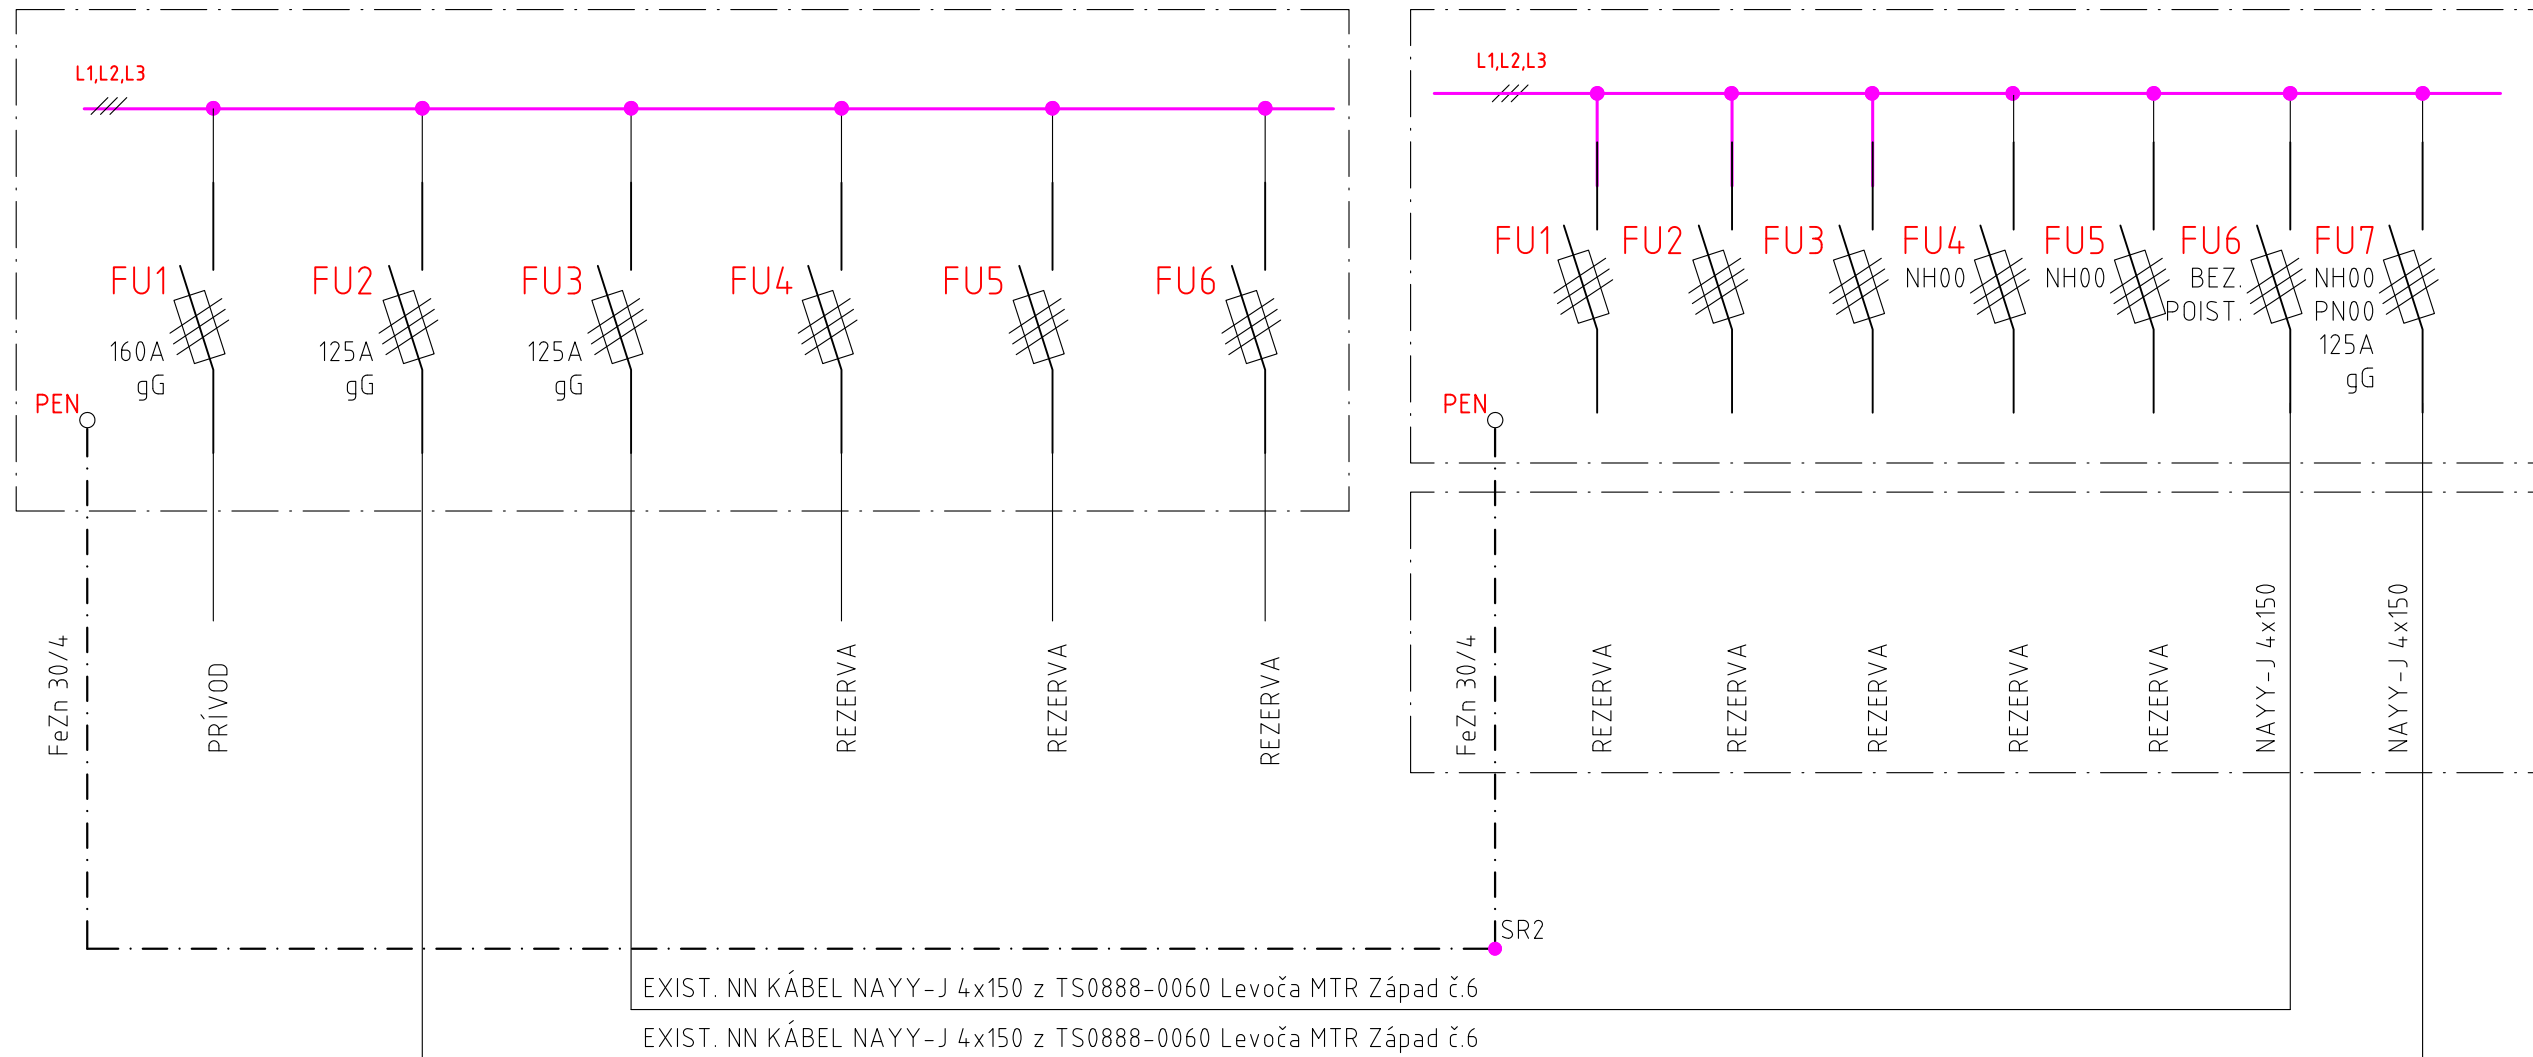


3/PEN AC 400/230V 50Hz, TN-C  
 OCHRANA SAMOČINNÝM ODPOJENÍM NAPÁJANIA  
 PROSTREDIE:  
 VIĎ PROTOKOL VONKAJŠÍCH VPLYVOV

### LEGENDA



## POZNÁMKA PRE SKRIŇU SR 6 DIN 0 VV 3/4 P2

NAVRHOVANÁ SKRIŇA SR č.  
 TYP: SR 6 DIN 0 VV 3/4 P2 IP2X+Keramzit, v=815;  
 Plastová, rozpojovacia, pilierová,  
 šírka 595mm, výška do 850mm,  
 3xodpínač do 400A, pripojenie do 240mm<sup>2</sup>,  
 4xodpínač do 160A, pripojenie do 70mm<sup>2</sup>,  
 v káblovom priestore s materiálom  
 na pohltenie vlhkosti  
 KRYTIE: IP44/2X

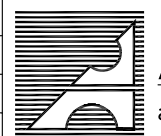AUTOR:	Ing. arch. R. IVAN	 <b>ARCHSTUDIO</b> architektonický ateliér
ZODPOVEDNÝ PROJEKTANT:	Ing. R. BUKOVINA	
VYPRACOVAL:	Ing. S. BUKOVINA	
stavba:	VÝSTAVBA DVOCH NÁJOMNÝCH BYTOVÝCH DOMOV V LEVOČI	
objekt:	SO 02- ROZŠÍRENIE NN DISTRIBUČNEJ SIETE	
obsah:	JEDNOPÓLOVÁ SCHÉMA EXISTUJÚCI STAV	
INVESTOR	STUPEŇ	MIERKA:
Mesto Levoča	PROJEKT PRE STAVEBNÉ POVOLENIE A REALIZÁCIU	-
		ČÍSLO VÝKRESU:
		E02