



1. SKRIŇA

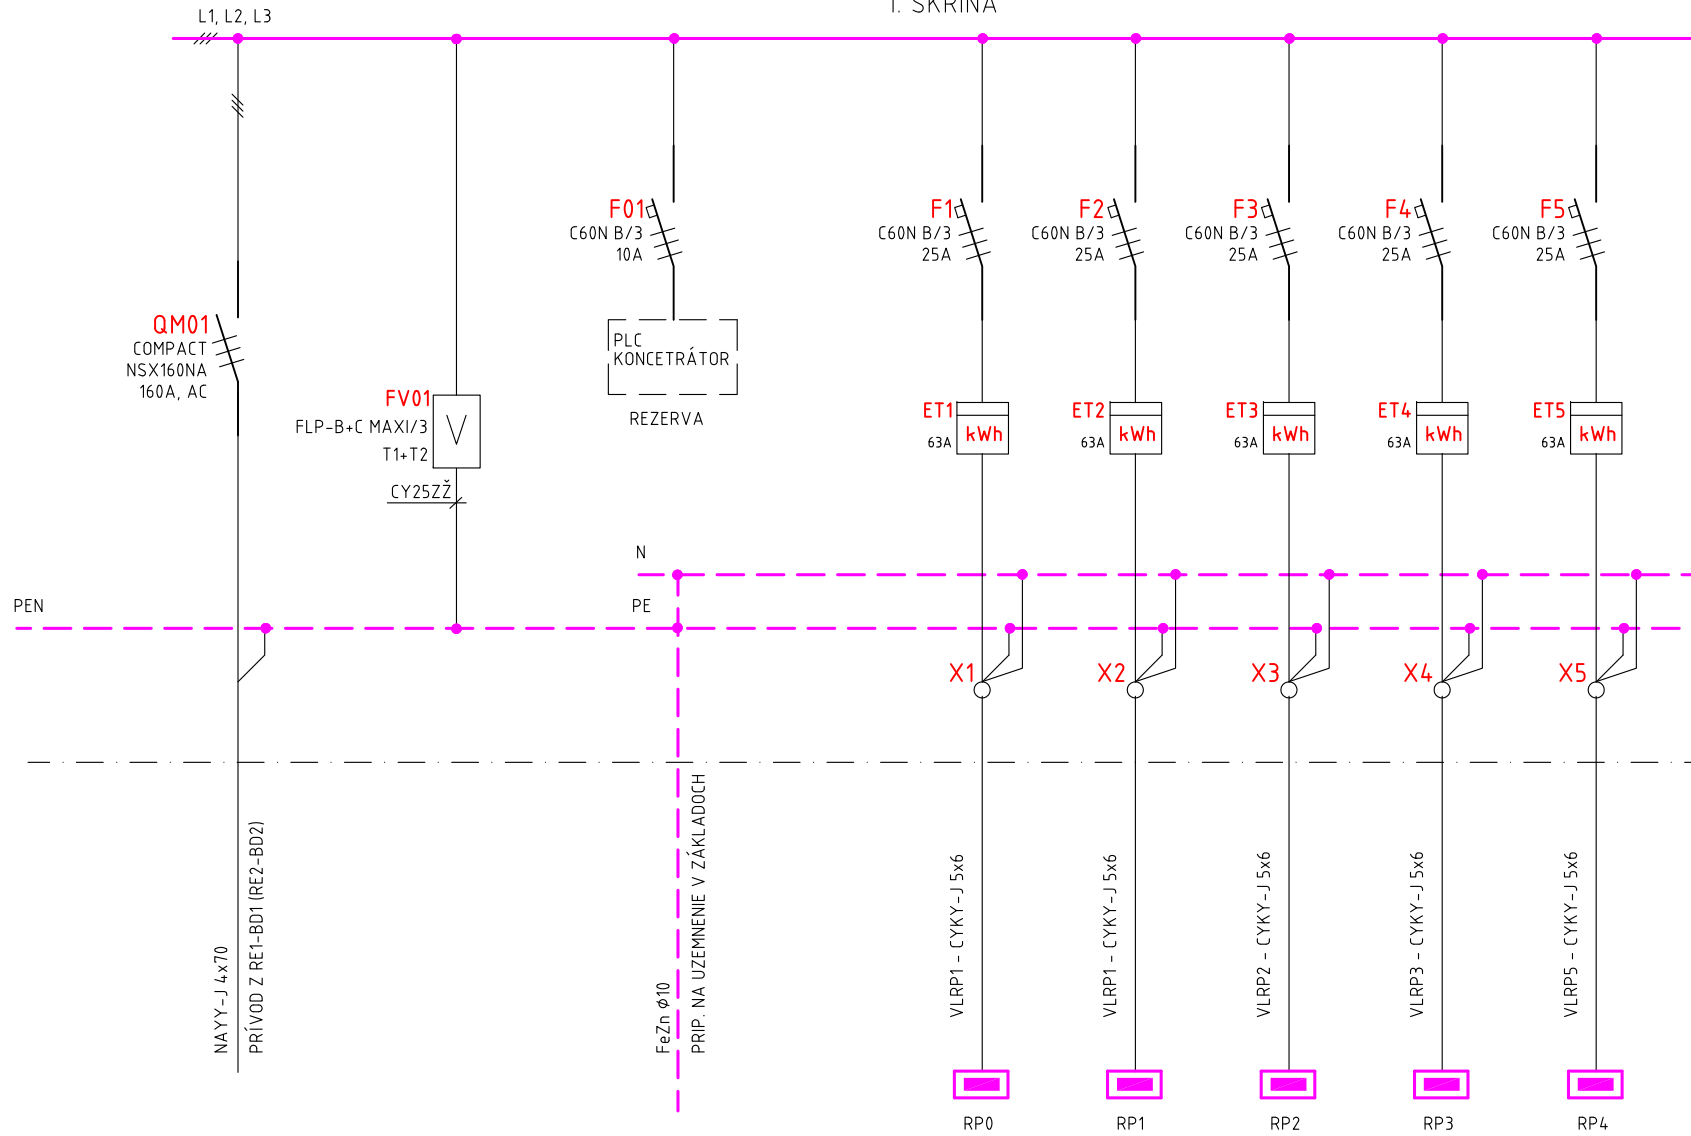


| | |
|--|-----------------|
| STAVBA: VÝSTAVBA DVOCH NÁJOMNÝCH BYTOVÝCH DOMOV V LEVOČÍ | PS/SO: SO 03 |
| NÁZOV: ROZVÁDZAČ RE1-BD1 (RE2-RD2)- PREHLADOVÁ SCHÉMA | ZÁK.Č.: |
| | MIERKA: |
| VÝKRES Č.: E03 | LIST: 2/4 |

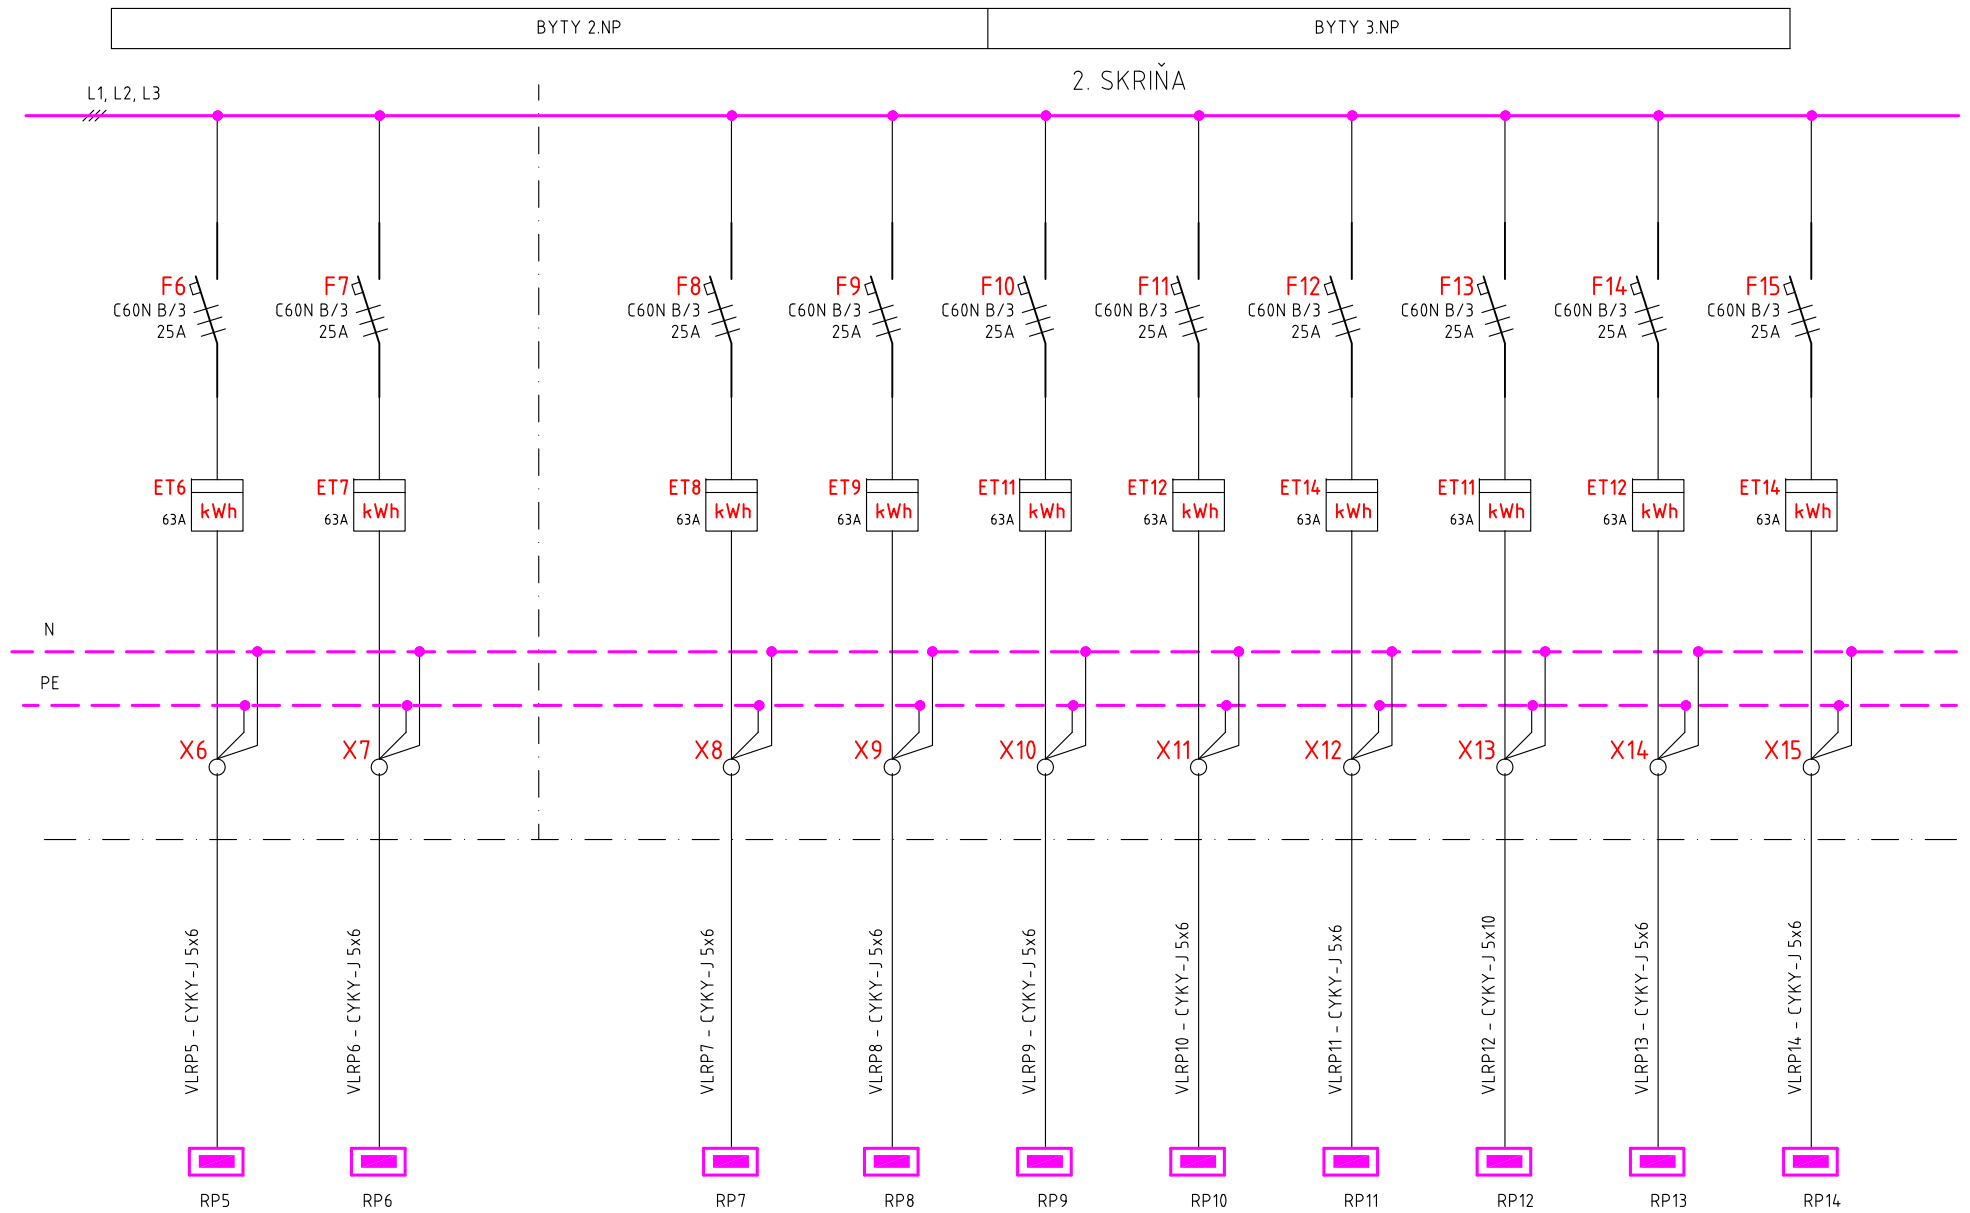

| | |
|---|-----------------|
| STAVBA: VÝSTAVBA DVOCH NÁJOMNÝCH BYTOVÝCH DOMOV V LEVOČÍ | PS/SO: SO 03 |
| NÁZOV: ROZVÁDZAČ RE1-BD1 (RE2-RD2)- PREHLADOVÁ SCHÉMA | ZÁK.Č.: |
| | MIERKA: |
| VÝKRES Č.: E03 | LIST: 3/4 |

BYTY 4.NP

BYTY PODKROVIE

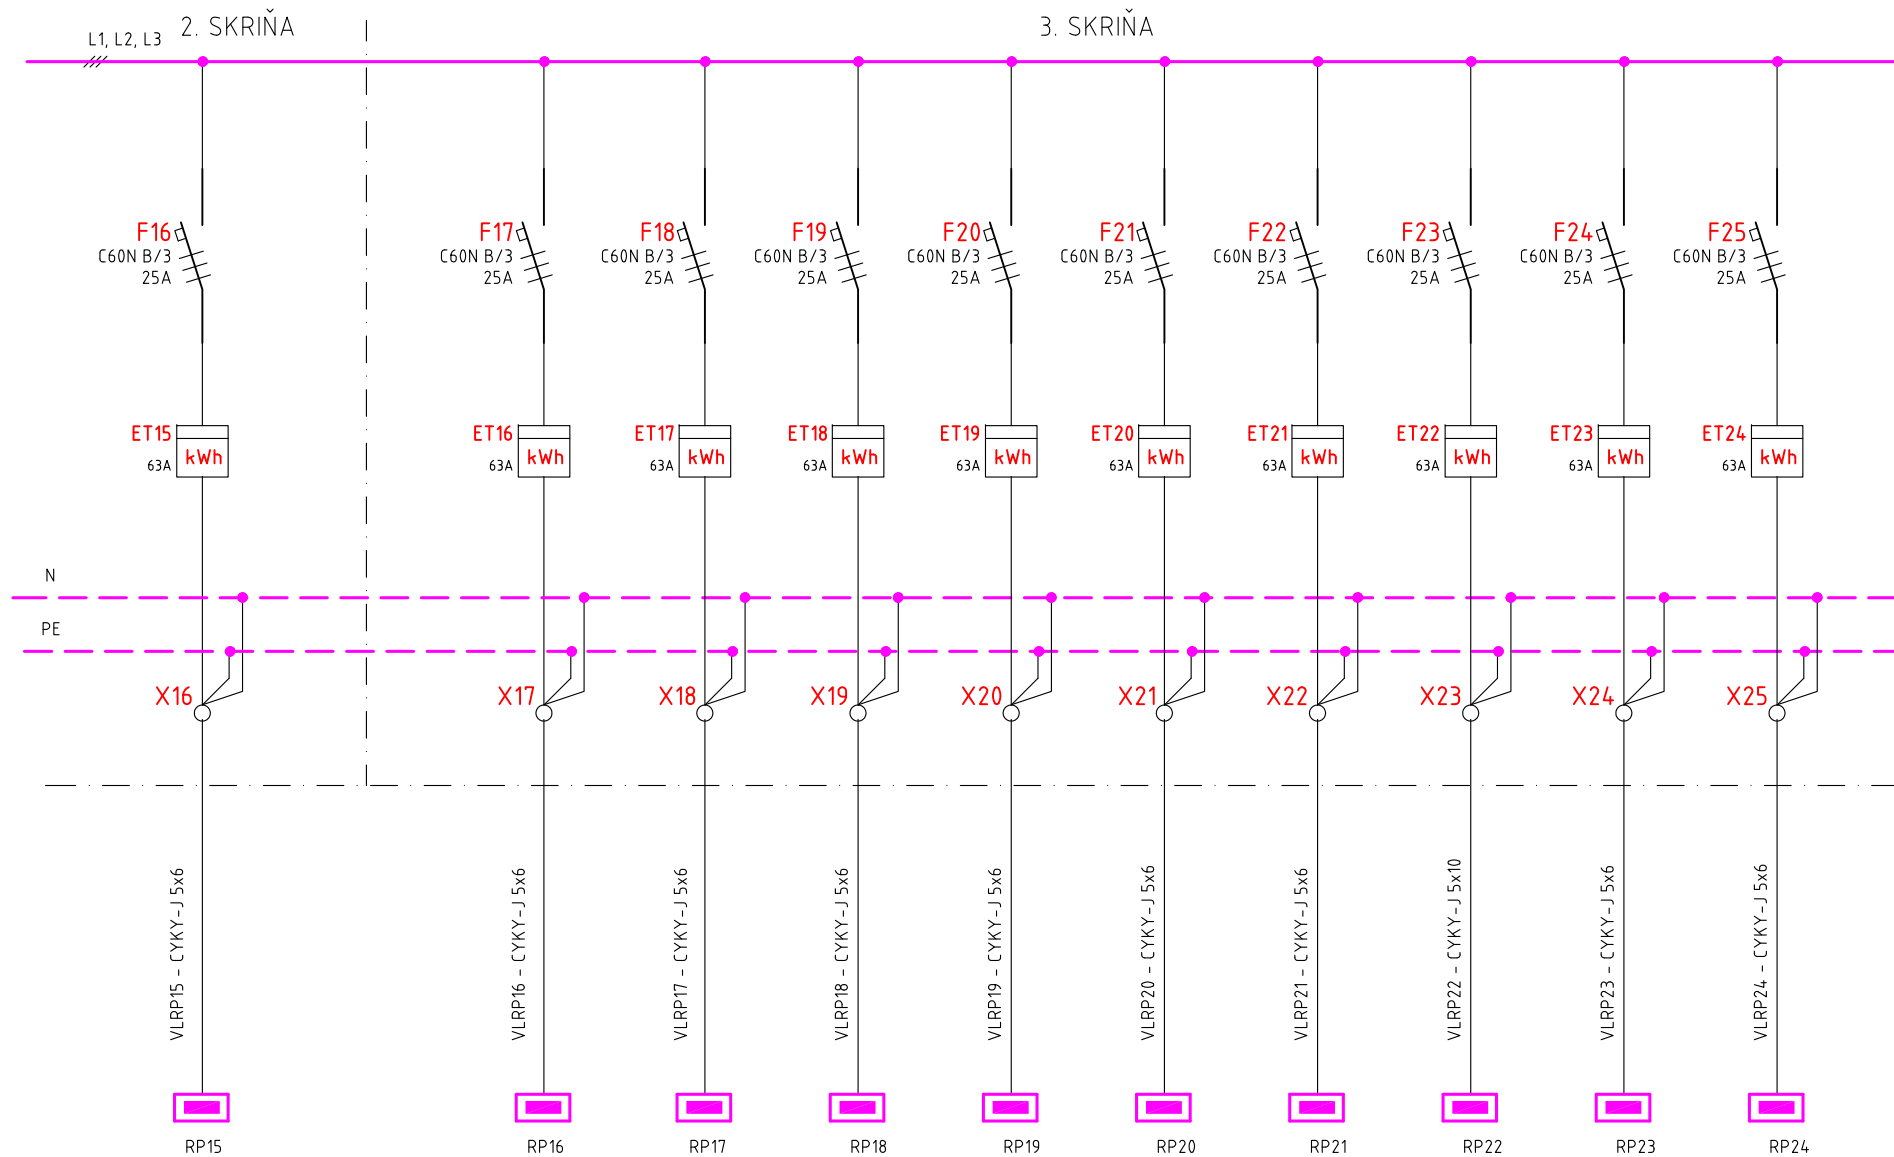

STAVBA: VÝSTAVBA DVOCH NÁJOMNÝCH
BYTOVÝCH DOMOV V LEVOČÍ

PS/SO:
SO 03

NÁZOV: ROZVÁDZAČ RE1-BD1 (RE2-RD2)- PREHLADOVÁ SCHÉMA

ZÁK.Č.:

VÝKRES Č.:

E03

MIERKA:

LIST: 4/4