


EXIST. STAV TS0888-0020 MTR Západ č.5-VN ROZVÁDZAČ

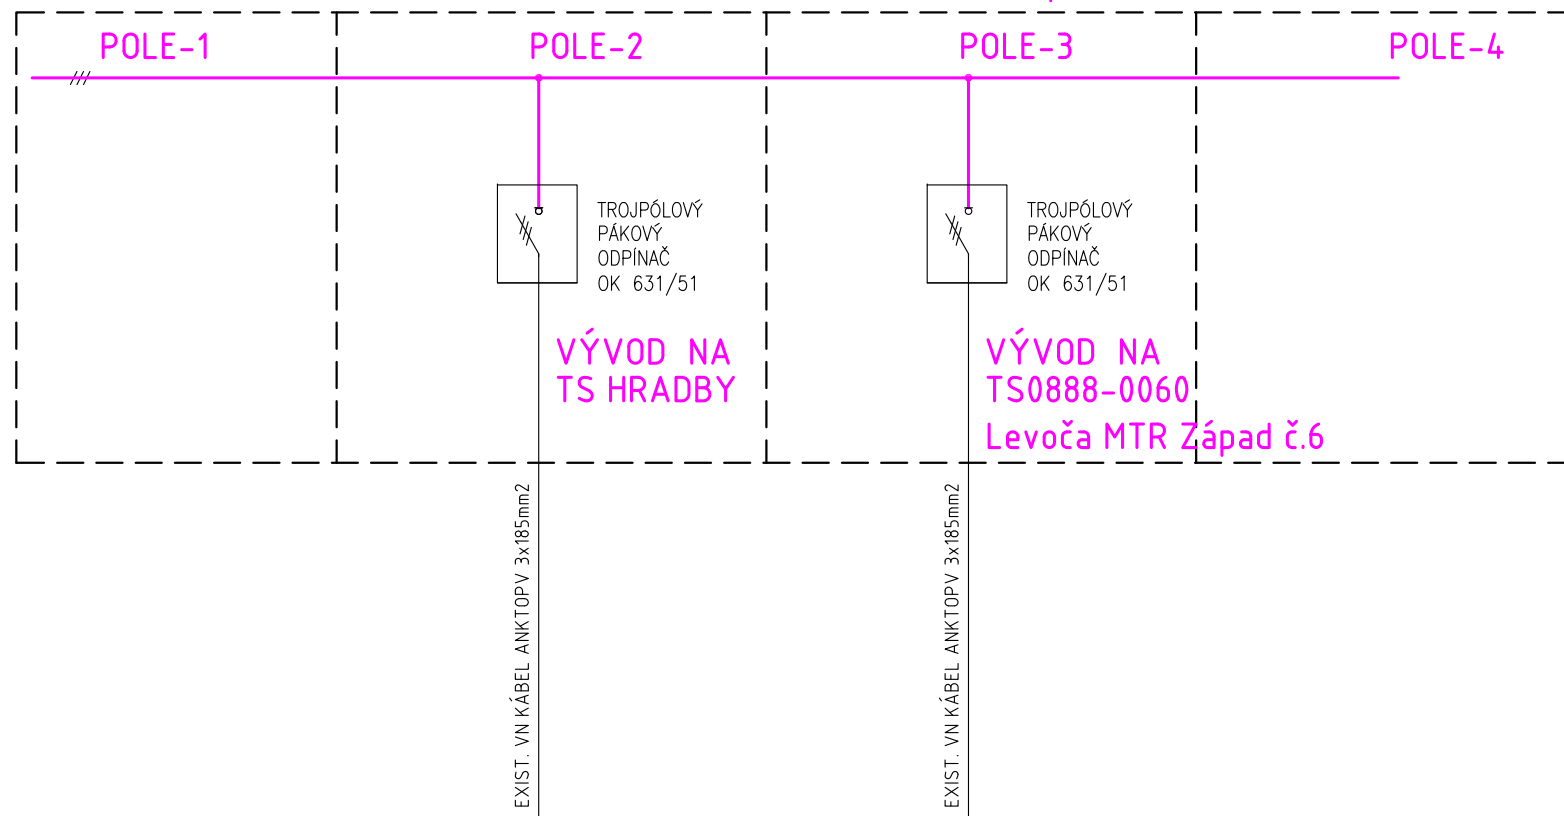

VN-3 AC 22000V, 50 Hz  
 NN- 3/PEN AC 400/230V 50 Hz, TN-C


STRANA VN:  
 OCHRANA PRED DOTYKOM ŽIVÝCH ČASTÍ:  
 OCHRANA: UMIESTNENÍM MIMO DOSAHU

OCHRANA PRED DOTYKOM NEŽIVÝCH ČASTÍ:  
 OCHRANA UZEMNENÍM

OCHRANA PRED ÚRAZOM ELEKTRICKÝM PRÚDOM NA STRANE NN

- V NORMÁLNEJ PREVÁDZKE:  
 OCHRANA IZOLOVANÍM ŽIVÝCH ČASTÍ, ZÁBRANAMI ALEBO KRYTMI  
 OCHRANA PŘEKÁŽKAMI, OCHRANA UMIESTNENÍM MIMO DOSAHU  
 OCHRANA ZÁSUVKOVÉHO OBVODU JE RIEŠENÁ PRÚDOVÝM CHRÁNIČOM  
 DOPLNKOVÝM POSPÁJANÍM  
 - PRI PORUCHE:  
 OCHRANA SAMOČINNÝM ODPOJENÍM V SIEŤACH TN  
 VRÁTANE DOPLNKOVÉHO POSPÁJANIA

EXIST. STAV TS0888-0020 MTR Západ č.5-VN ROZVÁDZAČ

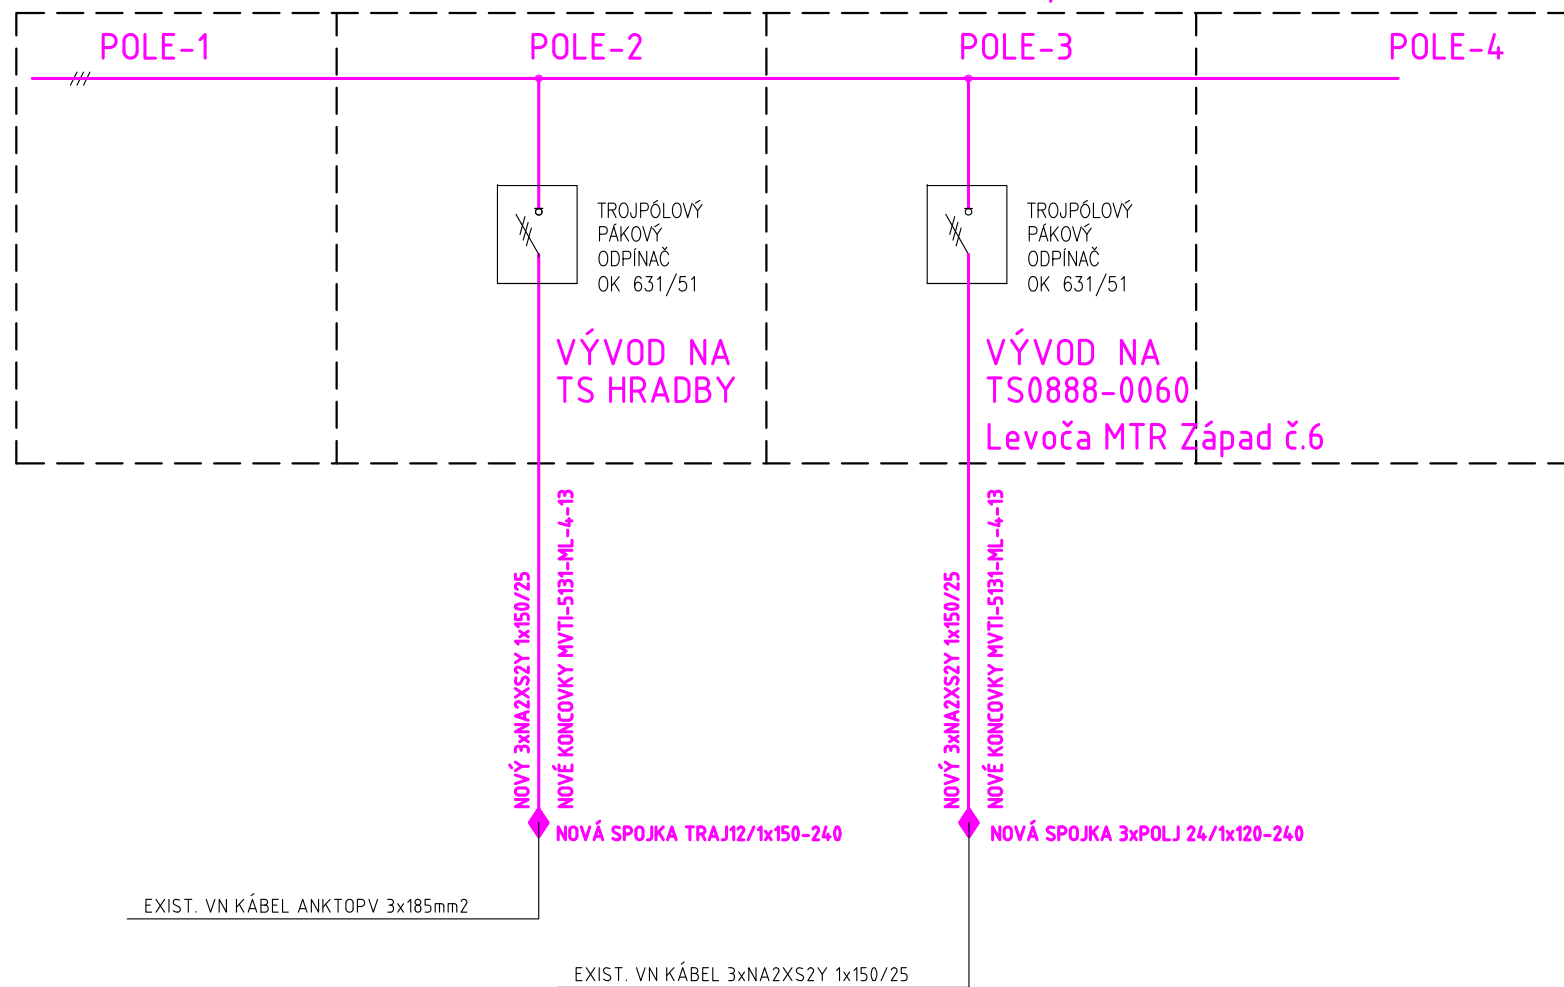

AUTOR:	Ing. arch. R. IVAN			ARCHSTUDIO	
ZODPOVEDNÝ PROJEKTANT:	Ing. R. BUKOVINA			architektonický ateliér	
VYPRACOVAL:	Ing. S. BUKOVINA			PROFESIA:	ELEKTRO
stavba:	VÝSTAVBA DVOCH NÁJOMNÝCH BYTOVÝCH DOMOV V LEVOČI			DÁTUM:	10/2019
objekt:	SO 04 - PRELOŽKA VN KÁBLA			FORMÁT:	A3
obsah:	E03 - JEDNOPÓLOVÁ SCHÉMA TRAFOSTANICE TS0888-0020 MTR Západ č.5			MIERKA:	ČÍSLO VÝKRESU:
INVESTOR	Mesto Levoča	STUPEŇ	PROJEKT PRE STAVEBNÉ POVOLENIE A REALIZÁCIU	-	E03