

KATASTER
 PARCELAČNÉ ČÍSLA
 DRUH POVRCHU
 VZDIALENOSTI ŠACHET
 OZNAČENIE ŠACHET

LEVOČA			
zeleň			
1.64	6.84	10.83	27.00
vsak	FŠ	Sd1	Sd2
			Sd3

SMEROVÉ POMERY



SO 10 KANALIZAČNÁ PRÍPOJKA DAŽĎOV POZDLŽNY PROFIL PRÍPOJKA D1

MIERKA 1:500/100

SÚBEH

KÓTA UPRAVENÉHO TERÉNU

KÓTA HRUBÝCH TERÉNNÝCH ÚPRAV

HĽBKA VÝKOPU


KÓTA VÝKOPU

HĽBKA DNA POTRUBIA

KÓTA DNA POTRUBIA

KÓTA PŔVODNÉHO TERÉNU

ZROVNÁVACIA ROVINA

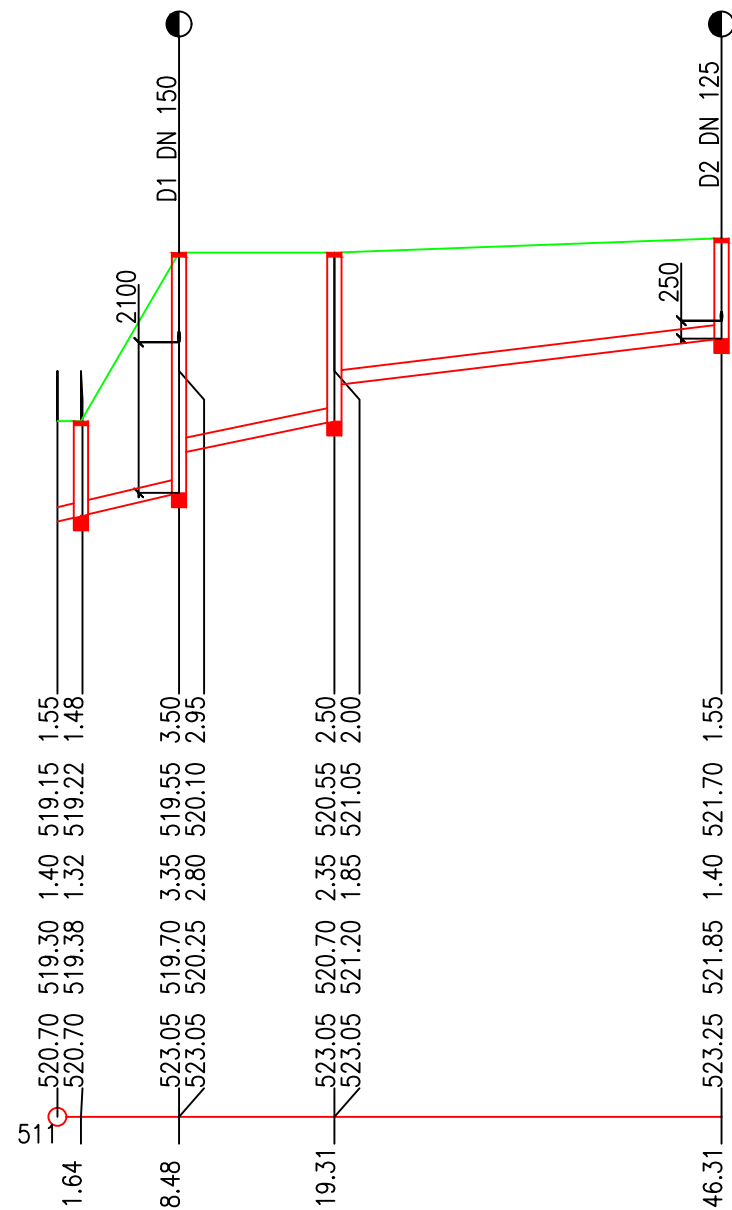

STANIČENIE [km/m]

PROFIL [mm] - MATERIÁL - DĽŽKA [m]

SKLON [promile] - DĽŽKA [m]

ULOŽENIE


KAPACITNÝ PRIETOK [l/s] - RYCHLOSŤ [m/s]

SKUTOČNÝ PRIETOK [l/s] - RYCHLOSŤ [m/s]

0.0	8.48	19.31	46.31
DN200-PVC U, SN8, SDR11-46.31	47.2-8.48	41.5-10.83	24.1-26.99
Pieskové lôžko 120°, obsyp pieskom 300 mm	109.1-3.47	102.1-3.25	76.6-2.44
	25.0-2.84	15.0-2.35	15.0-1.92

PRIEČNY REZ

M = 1:20

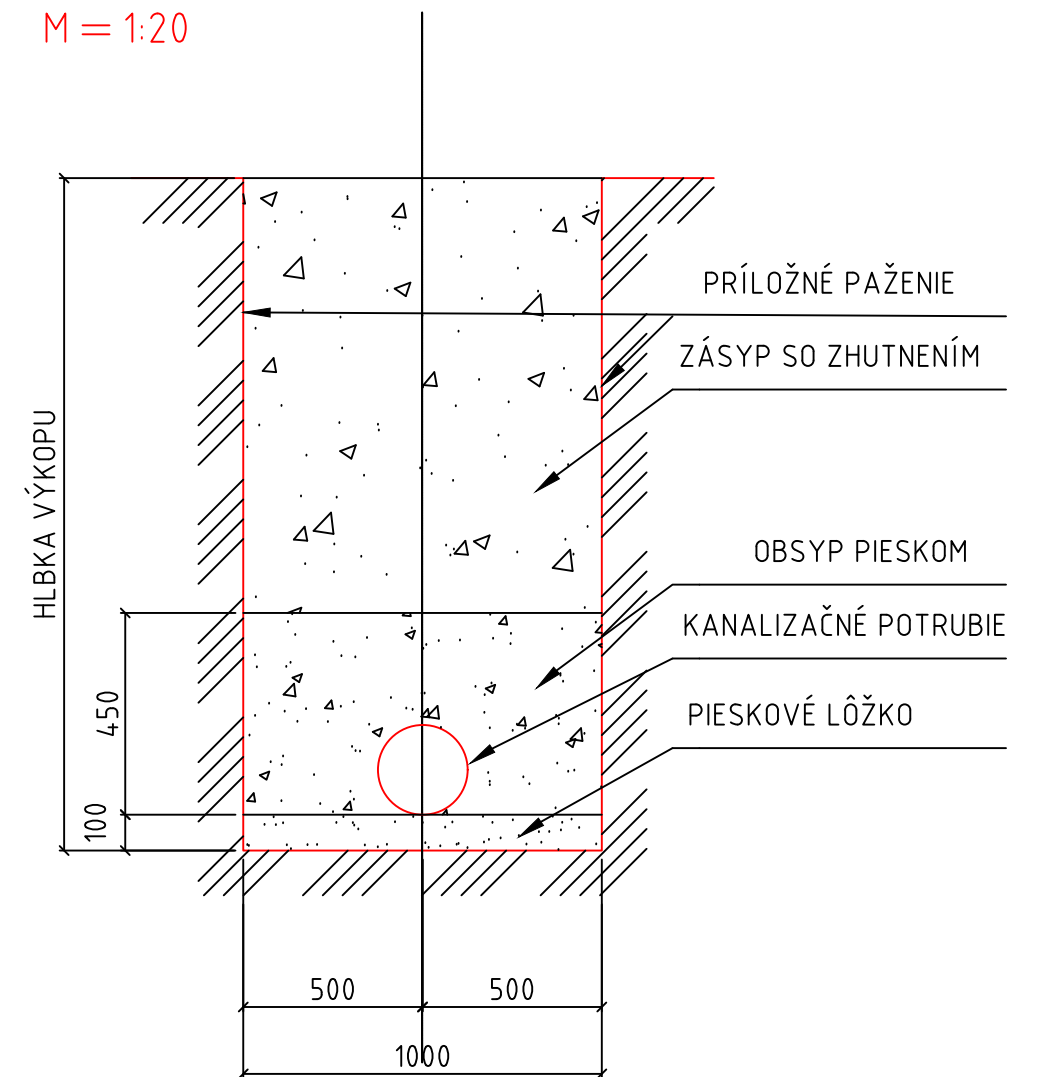

Zodp.projektant: Ing.Milan BIZUB

INVESTOR: MESTO LEVOČA	FORMÁT: 2x4	D 02
VYPRACOVAL: Ing.Milan BIZUB	DÁTUM: 12/2019	
STUPEŇ: PROJEKT PRE STAVEBNÉ POVOLENIE A REALIZÁCIU	MIERKA: 1:500/100	č. PARÉ
AKCIA: VÝSTAVBA DVOCH NÁJOMNÝCH BYTOVÝCH DOMOV V LEVOČI	MARMJ, s.r.o. KOLLÁROVA 19A 05801 POPRAD	
OBJEKT: SO 10 KANALIZAČNÁ PRÍPOJKA DAŽĎOVÁ		
VÝKRES: POZDLŽNY PROFIL PRÍPOJKA D1, PRIEČNY REZ		