

TABUĽKA DREVÍN

NÁZOV	VEĽKOSŤ V DOSPELOSTI (PRIEMET KORUNY V METROCH)	POČET (KS)
Acer campestre "elsrijk"	4-6	32

TABUĽKA VÝMER

CHARAKTERISTIKA PLOCHY	ROZLOHA (M2)
Plocha na sietie	38,4

VYPRACOVAL	Ing. Ľubomír Slavkovský	GENERÁLNY PROJEKTANT:		
ZODP.ARCHITEKT	Ing. arch. Radoslav Ivan	<b>ARCHSTUDIO</b> architektonický ateliér		
AUTOR	Ing. Ľubomír Slavkovský			
INVESTOR	mesto Levoča			
MIESTO STAVBY:	Levoča, k. ú. Levoča, 3056/16			
DÁTUM:	október 2019	PROFESIA:	SO 12 Sadové úpravy	ČÍSLO SADY:
STAVBA:	Výstavba dvoch nájomných bytových domov v Leovči	ÚČEL:	PSP	
		FORMÁT:	2xA4	
OBSAH:	Pôdorys	MIERKA:	1:350	

## Alekové dreviny



Acer campestre elsrijk

## Lúčna zmes




Zmes Karneval - letničky  
(prvý rok výsadby)




Zmes Karneval - trvalky  
(druhý a viac rokov výsadby)

VYPRACOVAL	Ing. Ľubomír Slavkovský	GENERÁLNY PROJEKTANT  <b>ARCHSTUDIO</b> architektonický ateliér		
ZODP. ARCHITEKT	Ing. arch. Radoslav Ivan			
AUTOR	Ing. Ľubomír Slavkovský			
INVESTOR	mesto Levoča			
MIESTO	Levoča, k. ú. Levoča, 3056/16			
DÁTUM	október 2019			
STAVBA	<b>Výstavba dvoch nájomných bytových domov v Levoči</b>	PROFESIA	SO 12 Sadové úpravy	Číslo sady
OBSAH	<b>Sortiment</b>	ÚČEL	PSP	
		FORMÁT	A4	
		MIERKA	Č. VÝKRESU	
			2	

REZ

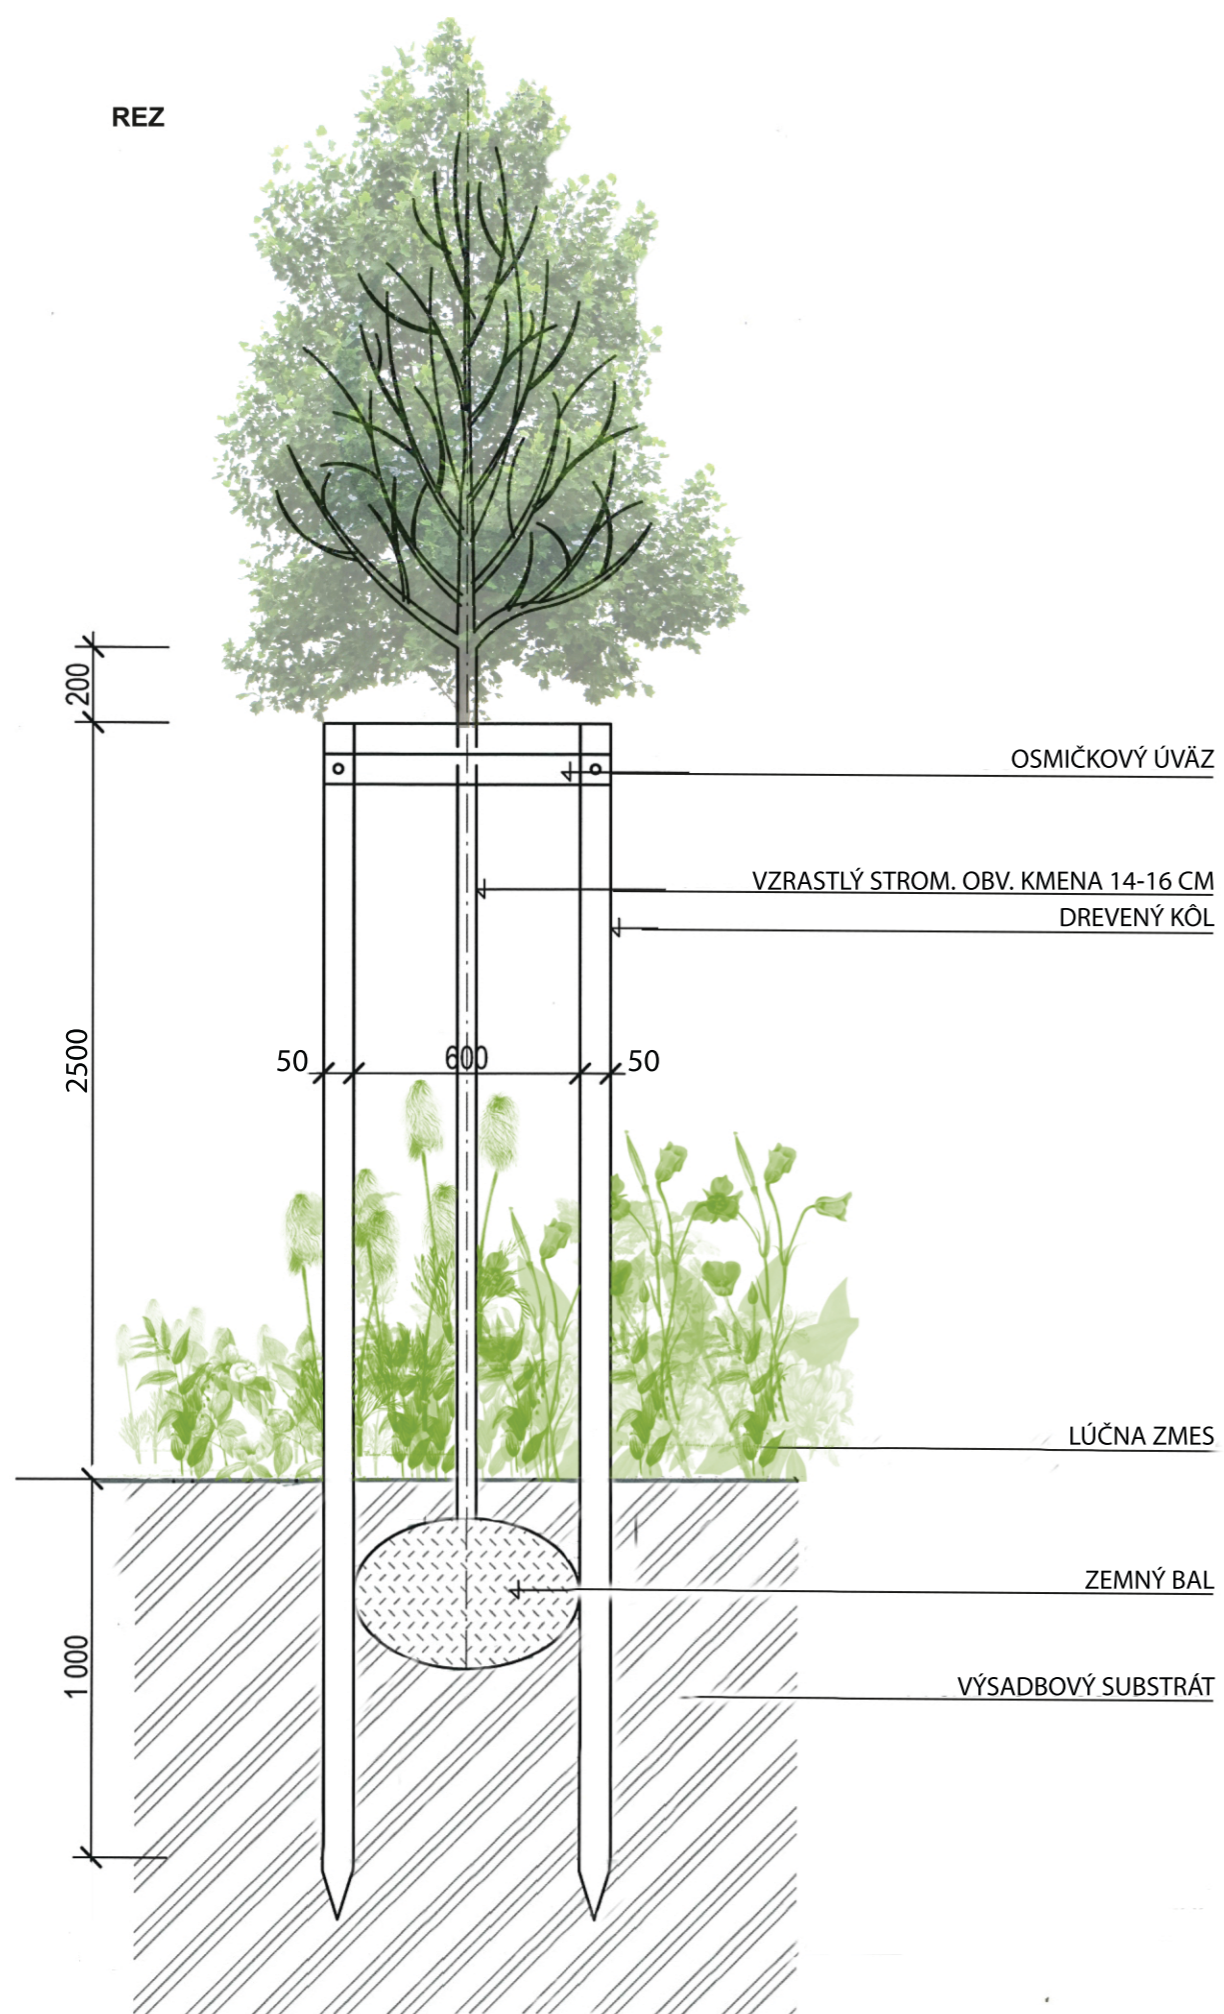

PÔDORYS

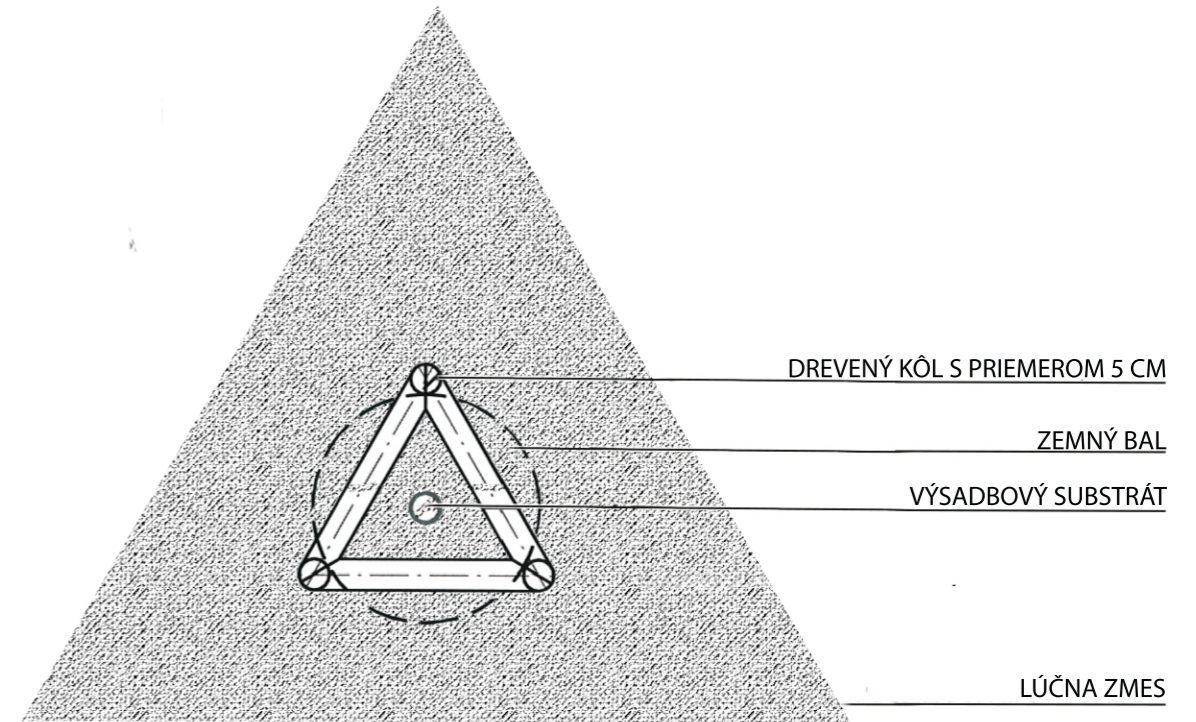

VYPRACOVAL	Ing. Ľubomír Slavkovský	GENERÁLNY PROJEKTANT		
ZODP. ARCHITEKT:	Ing. arch. Radoslav Ivan	<b>ARCHSTUDIO</b> architektonický ateliér		
AUTOR	Ing. Ľubomír Slavkovský			
INVESTOR	mesto Levoča			
MIESTO	Levoča, k. ú. Levoča, 3056/16			
DÁTUM	október 2019			
STAVBA	<b>Výstavba dvoch nájomných bytových domov v Levoči</b>	PROFESIA	SO 12 Sadové úpravy	Číslo sady
		ÚČEL	PSP	
		FORMÁT	2xA4	
OBSAH	<b>Detail výsadby stromu</b>	MIERKA	Č. VÝKRESU	
		1:20	3	