





REZ V PROFILE Č.4

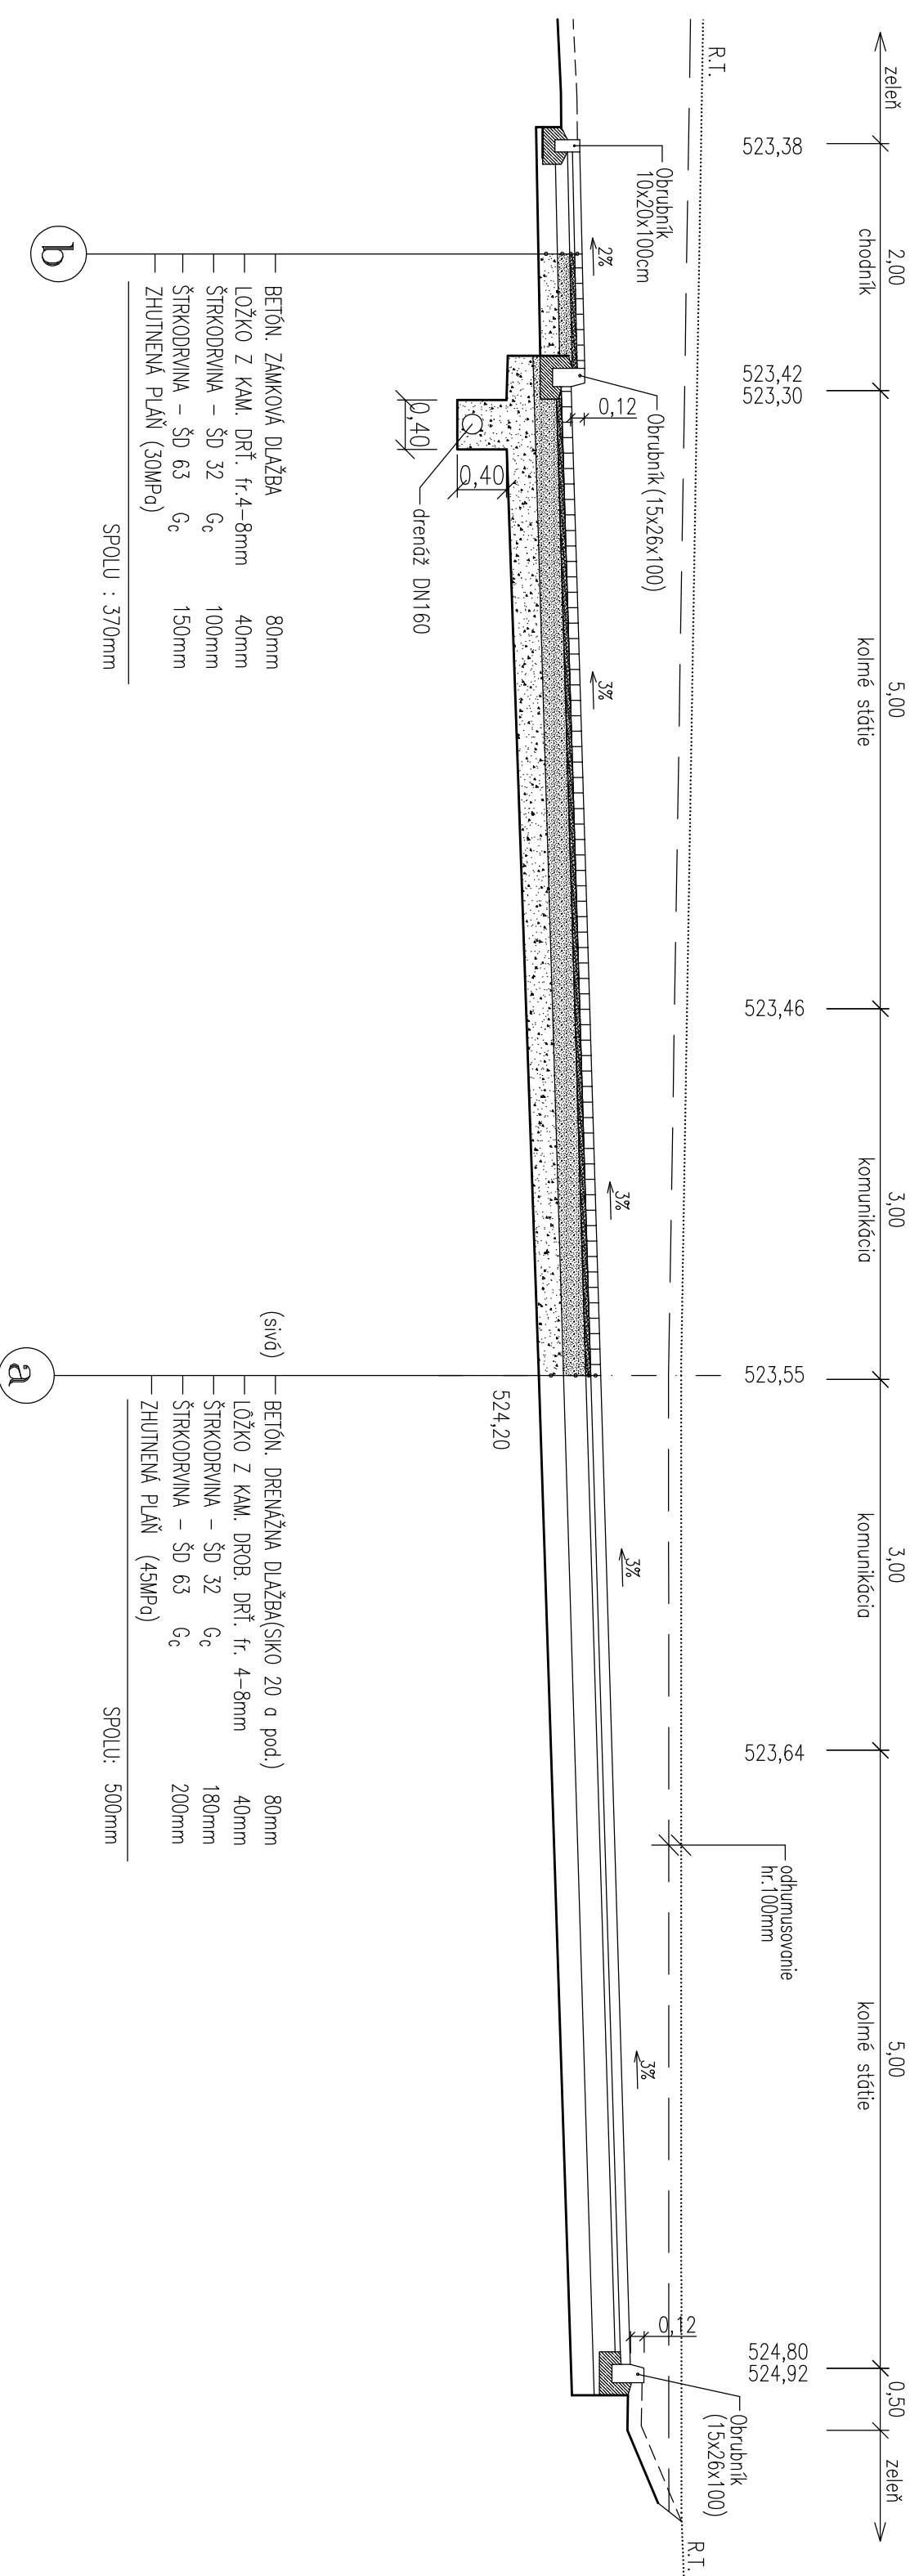

Detail /BEZBARIEROVEHO ULOŽENIA OBRUBNIKA/

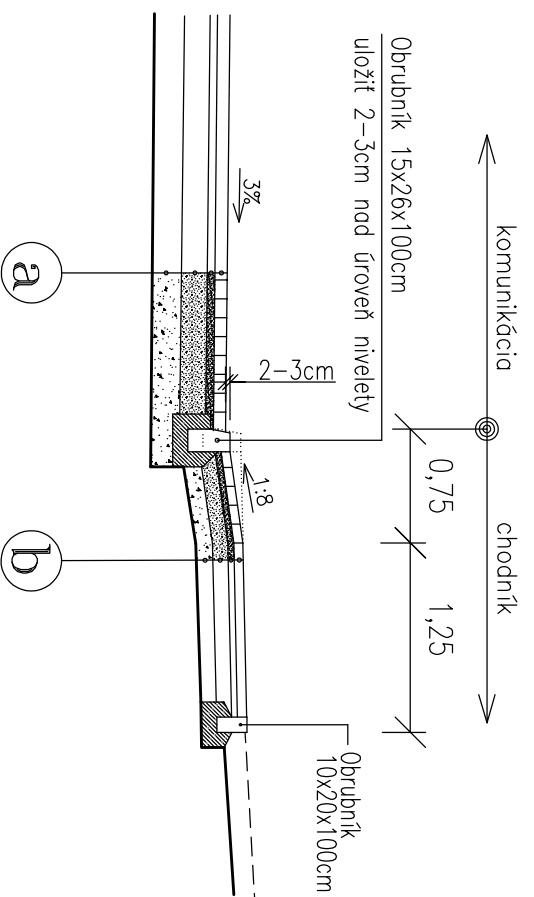

SO-13.1 PRIJAZDOVÁ KOMUNIKÁCIA
 SO-13.2 PARKOVACIE STÁTIA
 SO-13.3 DLAŽDENÉ CHODNIKY

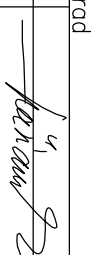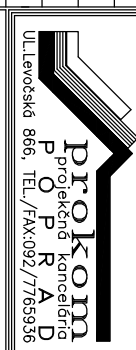GEN. PROJEKTANT	Archstudio s.r.o., Poprad		
ZODP. PROJEKTANT	Ing. Mária Čičková		
VYPRACOVANÉ	Ing. Mária Čičková		
KRESLIL	Ing. Mária Čičková		
INVESTOR	Mesto Levoča		

STAVBA:	Výstavba dvoch najomných bytových domov v Levoči	FORMÁT	2A4
OBJEKT:	SO-13 SPEVNENÉ PLOCHY A TERÉNNÉ ÚPRAVY	DÁTUM	10/2019
		STUPEŇ	SP a R
		MERKA	Č.VÝKRESU

OBSAH:	VZOROVÉ REZY	1:50	5
--------	--------------	------	---