




DETAIL TEPELNEJ IZOLÁCIE S VETR ŠÁRČOU

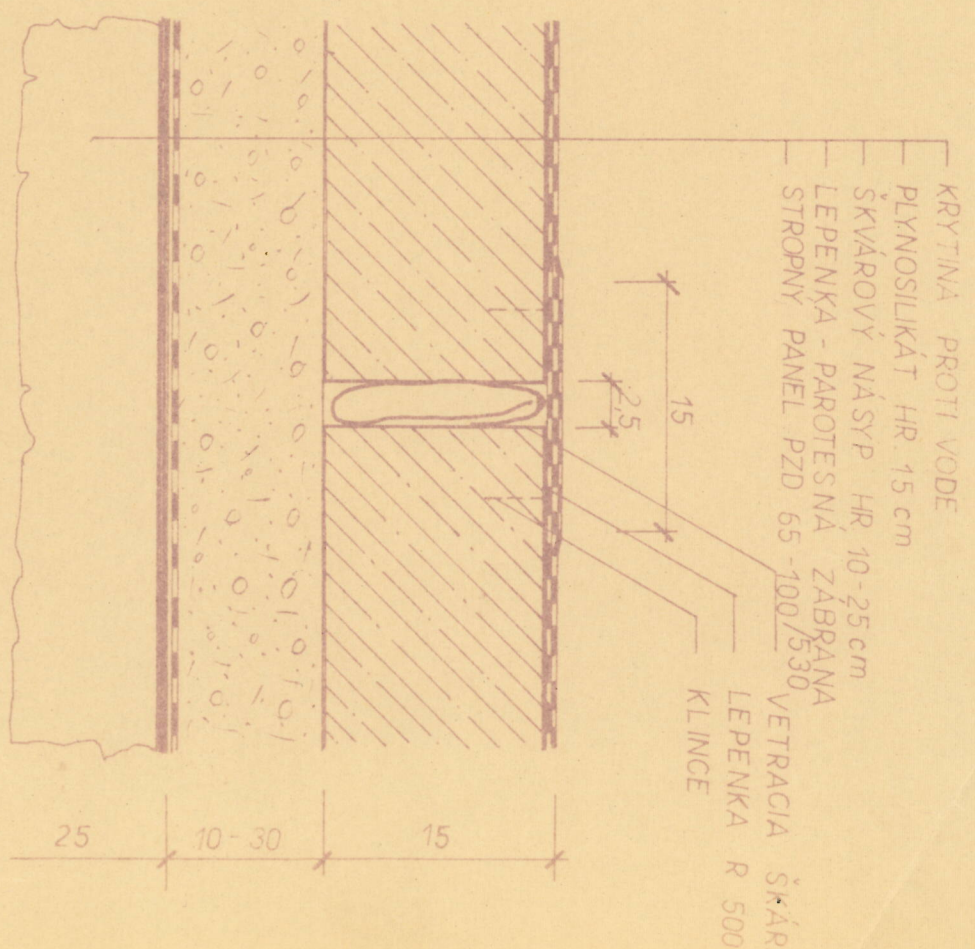

KRYTA PROTI VIDE
 PLYNOSILKÁT HR 15cm
 ŠKÁRĽOVÝ NÁSTRP. HR 10-20cm
 LEPENÁ - PAROCESNÁ ZÁBRANA
 STROPNÝ PANEL PZO 60 100/20/30
 VETRACIA Š=160A
 LEPENKA R 500
 KLINCE
 KROVMÁVA DO PLYNOSILKÁTU

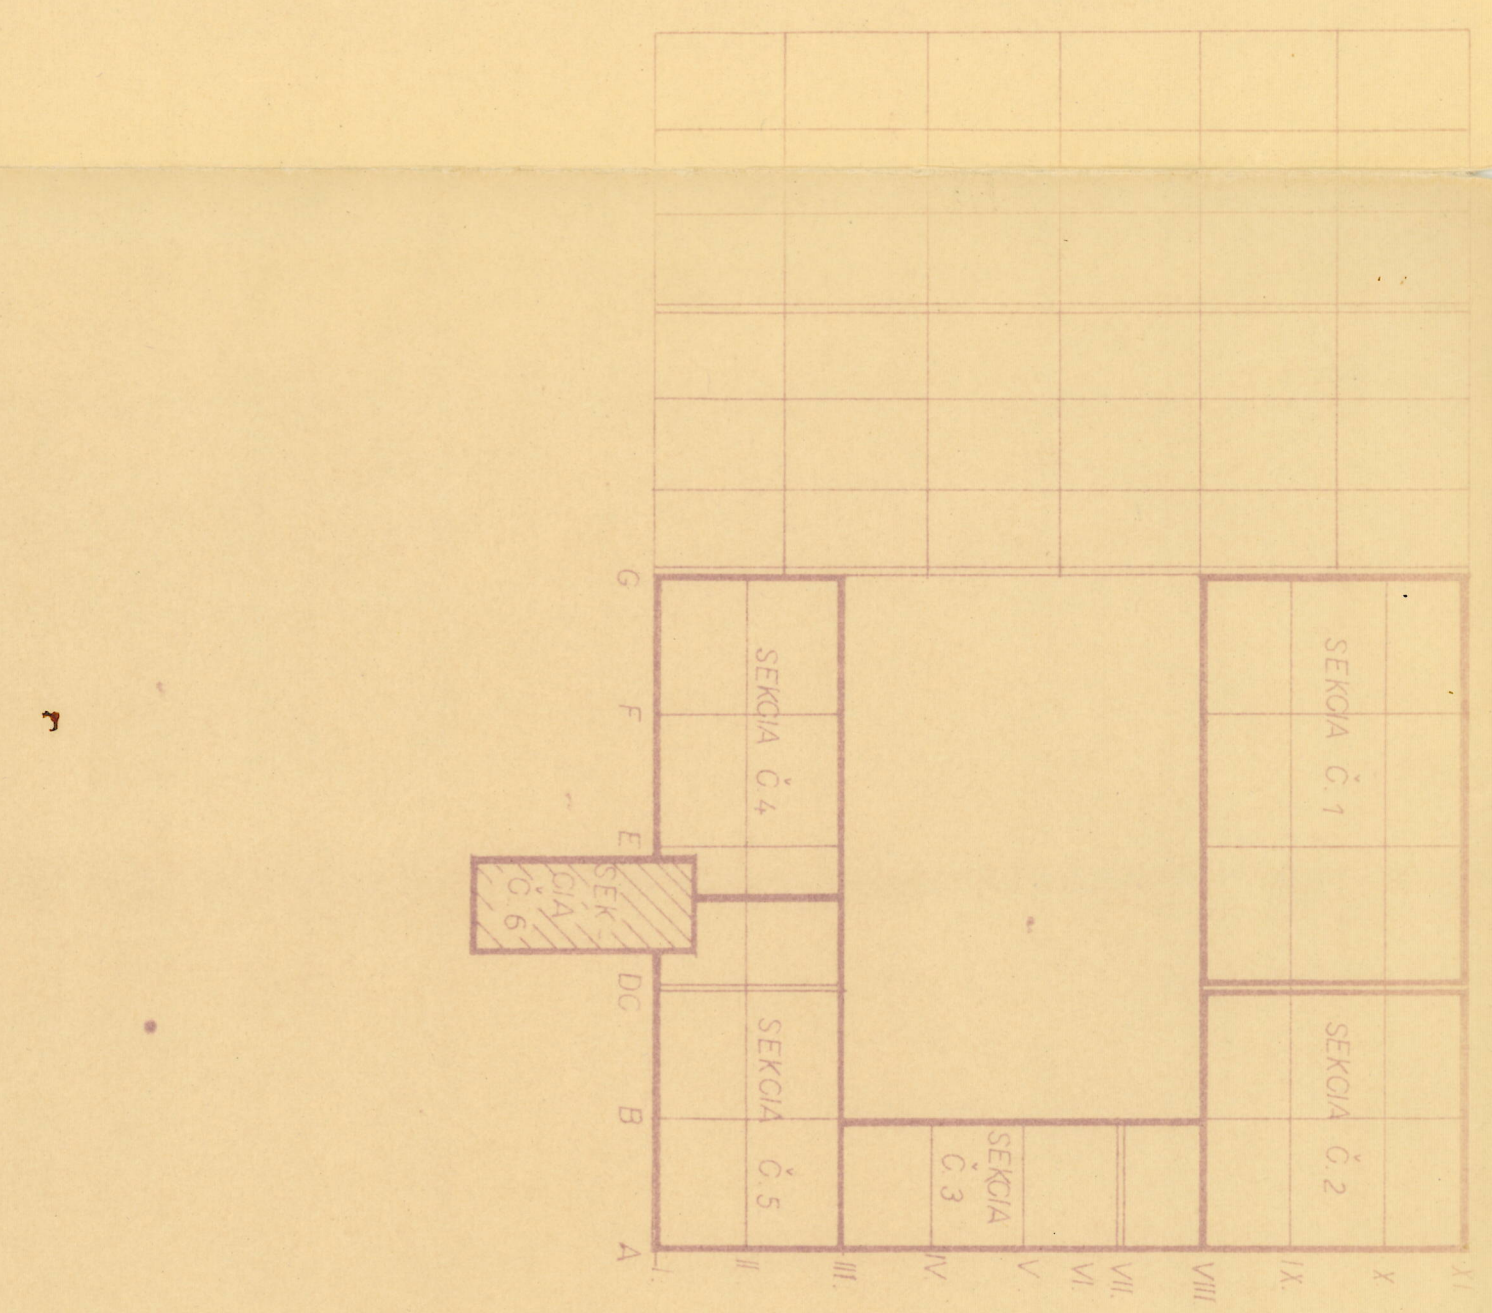

DETAIL VETRACIEHO NÁSTRVCA

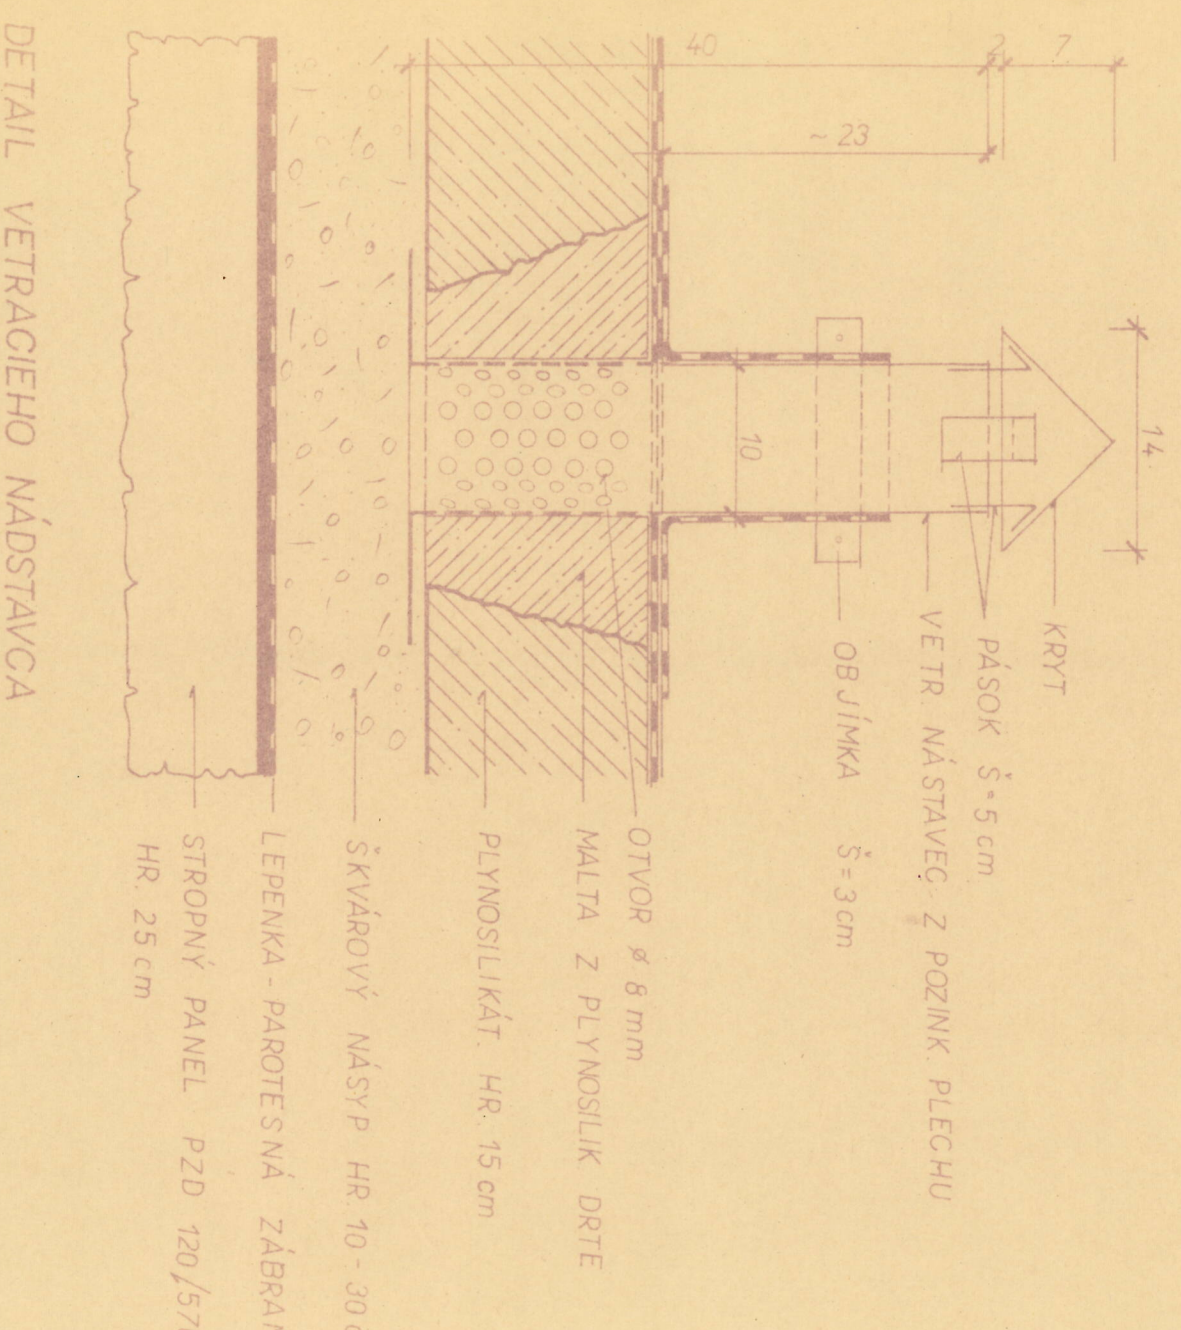

DETAIL VETRACIEHO NÁSTRVCA

KRYT
 PÁSOV Š=5cm
 VETR NÁSTAVEČ Z POZŇK PLECHU
 OBĽIŇKA Š=3cm
 OTVOR Š 8mm
 MALTA Z PLYNOSILK. DRETE
 PLYNOSILKÁT HR 15 cm
 ŠKÁRĽOVÝ NÁSTRP HR 10-20cm
 LEPENKA - PAROCESNÁ ZÁBRANA
 STROPNÝ PANEL PZO 200/370 TA
 HR 25 cm

VP Plienková 122

1b-II A

| | | | | | |
|--|-------------------------|---------------|------------|------------|------------|
| DOPRAVOURPROJEKT | BRATISLAVA | BRATISLAVA | BRATISLAVA | BRATISLAVA | BRATISLAVA |
| INVESTOR | OBJEKT | PROJEKT | STAVBA | ROK | STRANA |
| OPRAVA PODK. MESA BRATISLAVY - VOZOVNA KRAJINY | PREVÁDZKOVO-SOC. BUDOVA | STREŠNÝ PLÁŠĚ | VP | 2008 | 12 |
| CENA | 2754,00 | 11,50 | 10 | 549 | 12 |
| C. VÝB. 12 | C. VÝB. 12 | C. VÝB. 12 | C. VÝB. 12 | C. VÝB. 12 | C. VÝB. 12 |

