



SITUÁCIA ŠIRŠÍCH VZŤAHOV

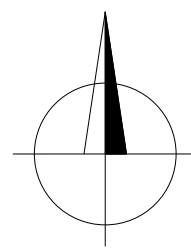

PREHLADNÁ SITUÁCIA

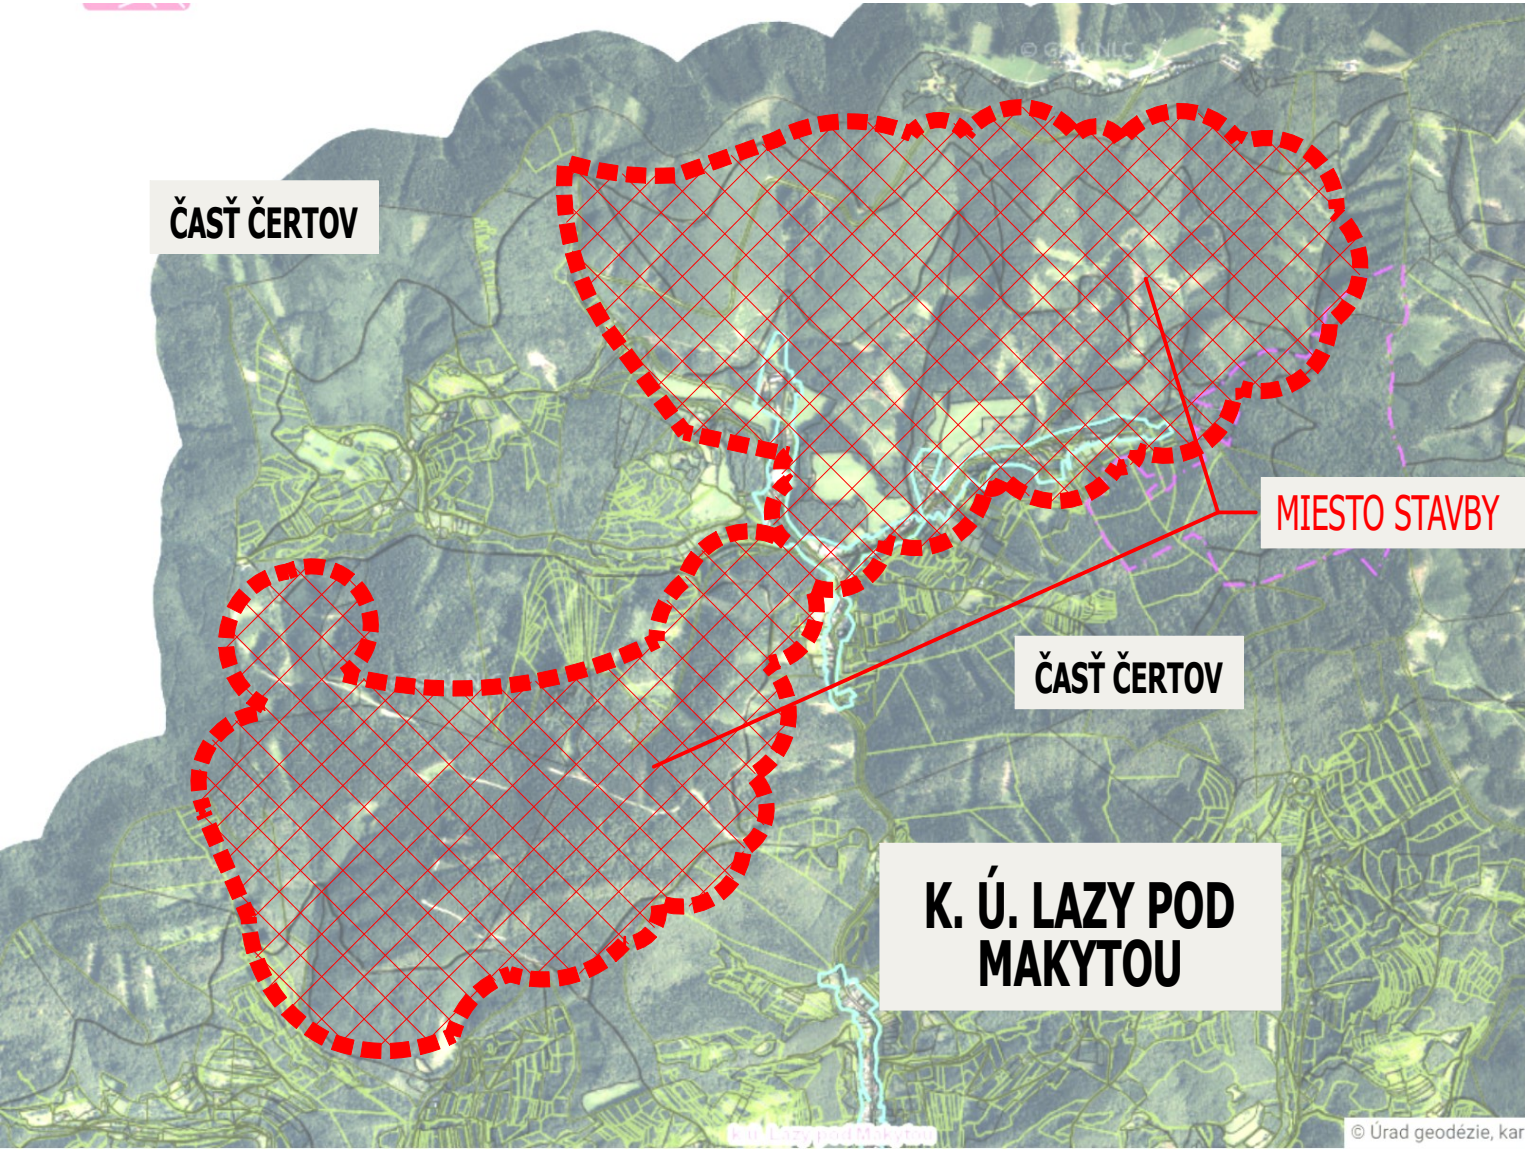

MANAŽÉR PROJEKTU:	ING. PETER VONŠ		 <b>PPAN group s.r.o.</b> Antona Bernoláka 2181/52, 010 01 Žilina +421 904 274 782 vons.peter@gmail.com
NAVRHOVAL, VYPRACOVAL:	ING. PETER VONŠ		
ZODPOVEDNÝ PROJEKTANT:	ING. PETER VONŠ		
KONTROLOVAL:	ING. PETER VONŠ		
KRAJ: TREŇČIANSKY	OKRES: PÚCHOV	KAT. ÚZEMIE: LAZY P. MAKYTOU	
INVESTOR: DREVO-LÍŠKA PLUS, s.r.o., Čertov 642, 020 55 Lazy pod Makytou			
NÁZOV STAVBY:			ČÍSLO ZÁKAZKY: V24-118
<b>Lesné cesty - Čertov 2, k.ú. Lazy pod Makytou</b>			DÁTUM: 04/2024
STAVEBNÝ OBJEKT: Lesné cesty 2L, 3L			STUPEŇ: DSP
NÁZOV VÝKRESU: PREHLADNÁ SITUÁCIA, ŠIRŠIE VZŤAHY			MIERKA: -
			FORMÁT: 2xA4
			ČÍSLO PRÍLOHY: 02
			SÚPRAVA: