

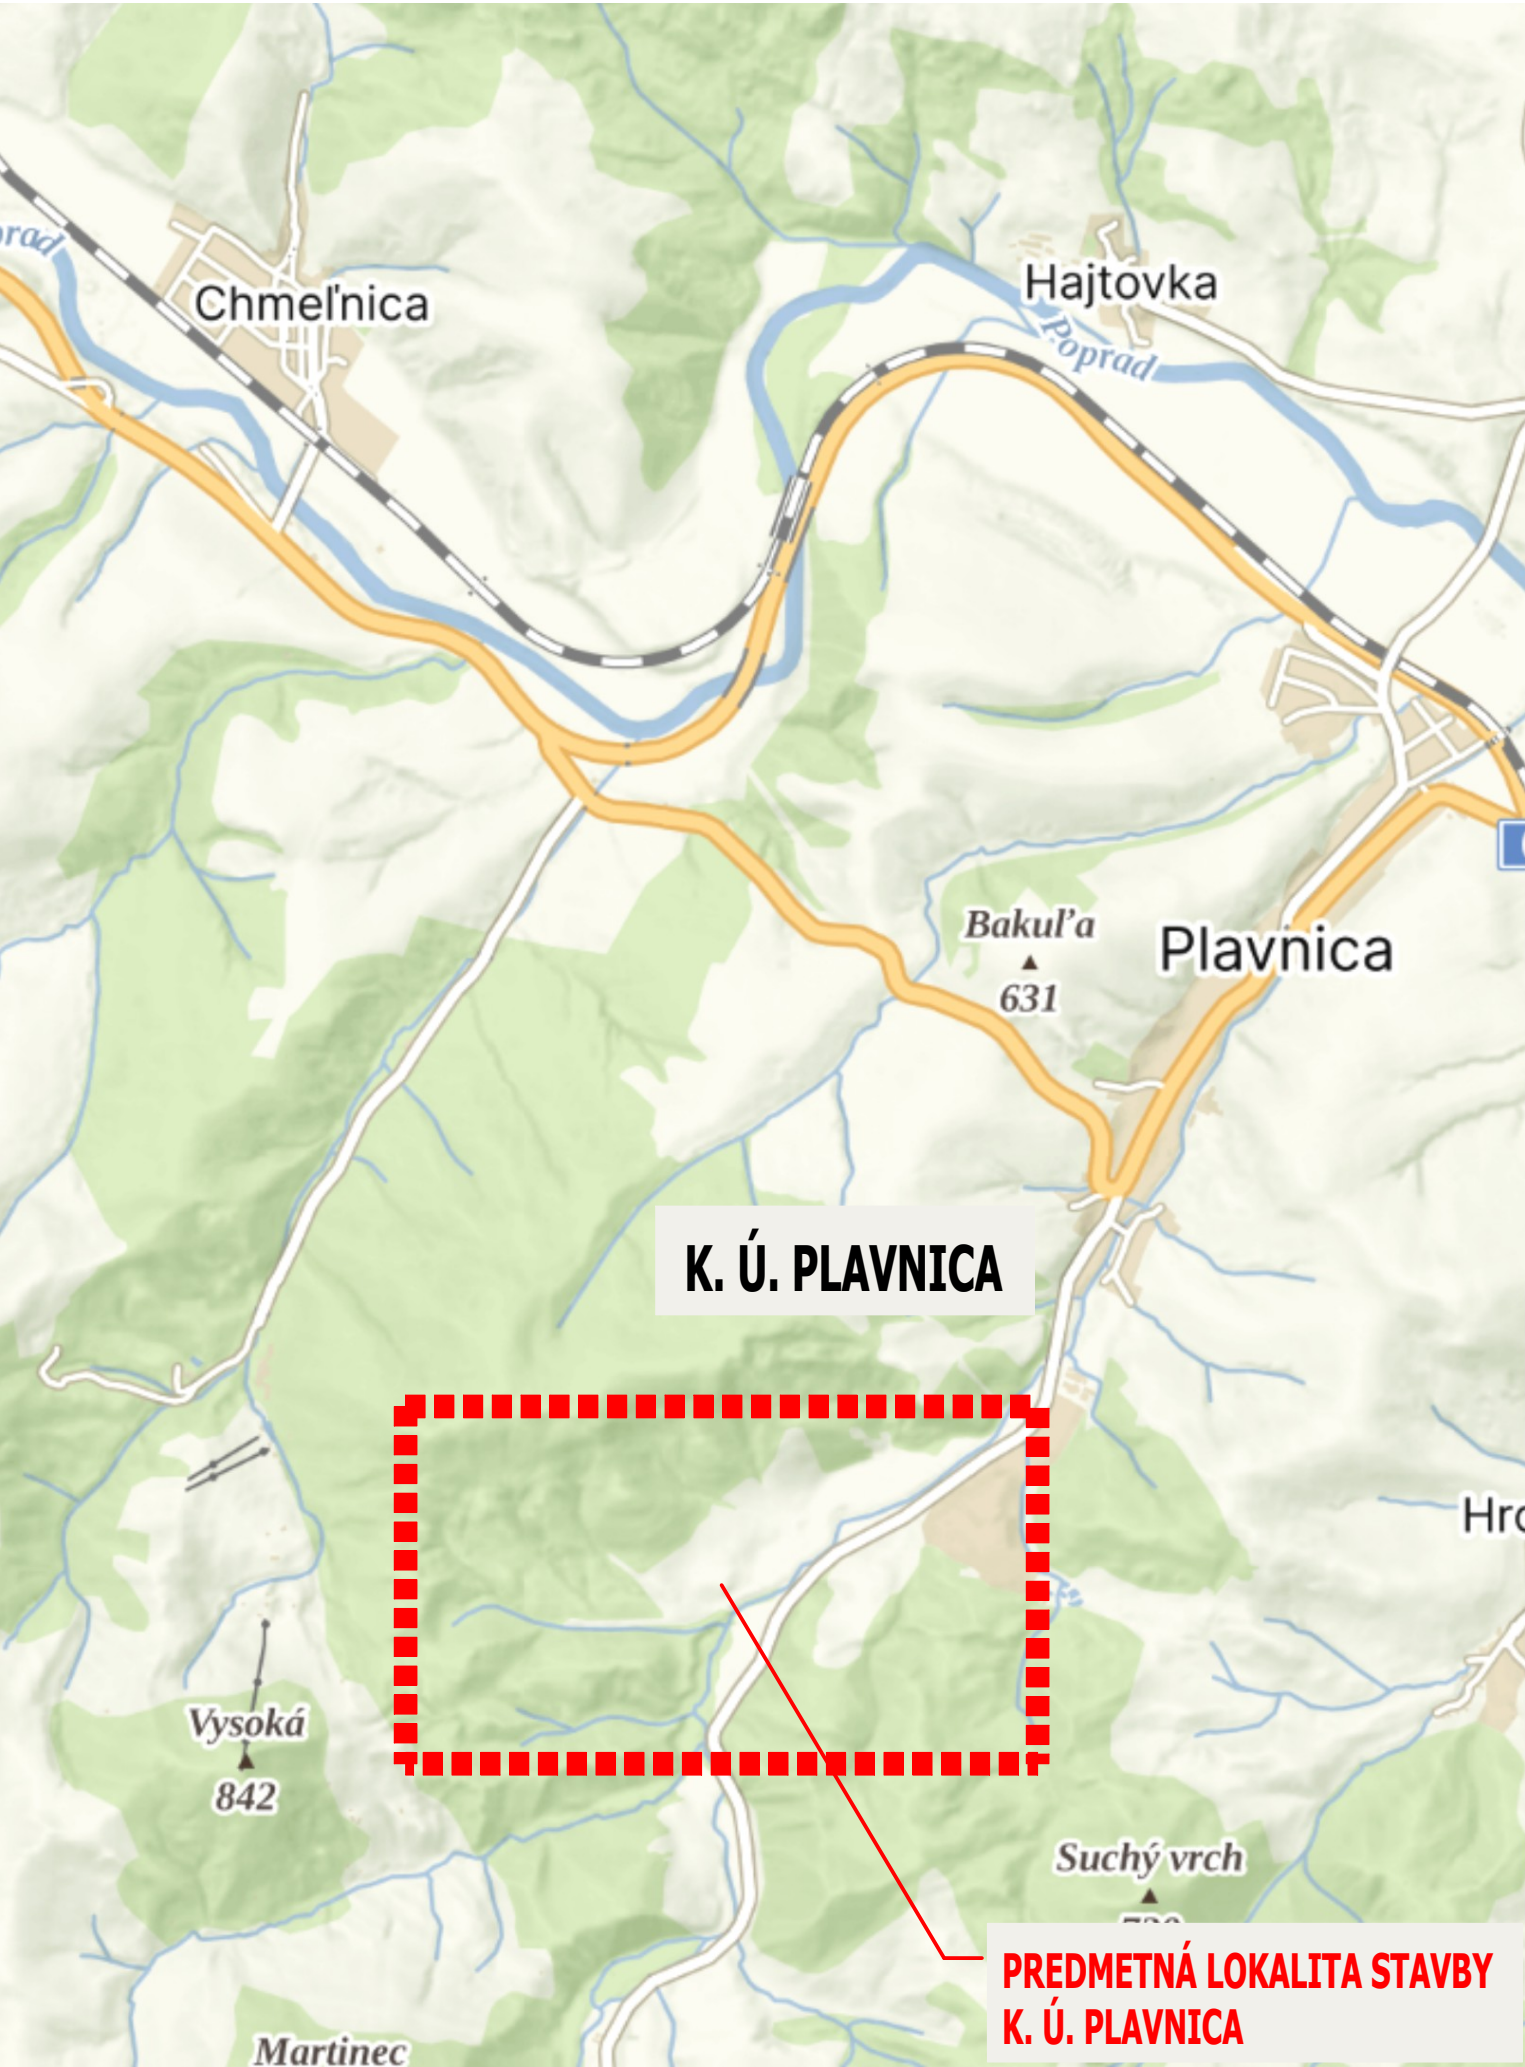



SITUÁCIA ŠIRŠÍCH VZŤAHOV

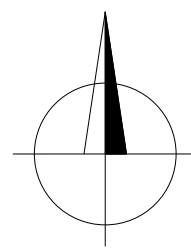

PREHL'ADNÁ SITUÁCIA

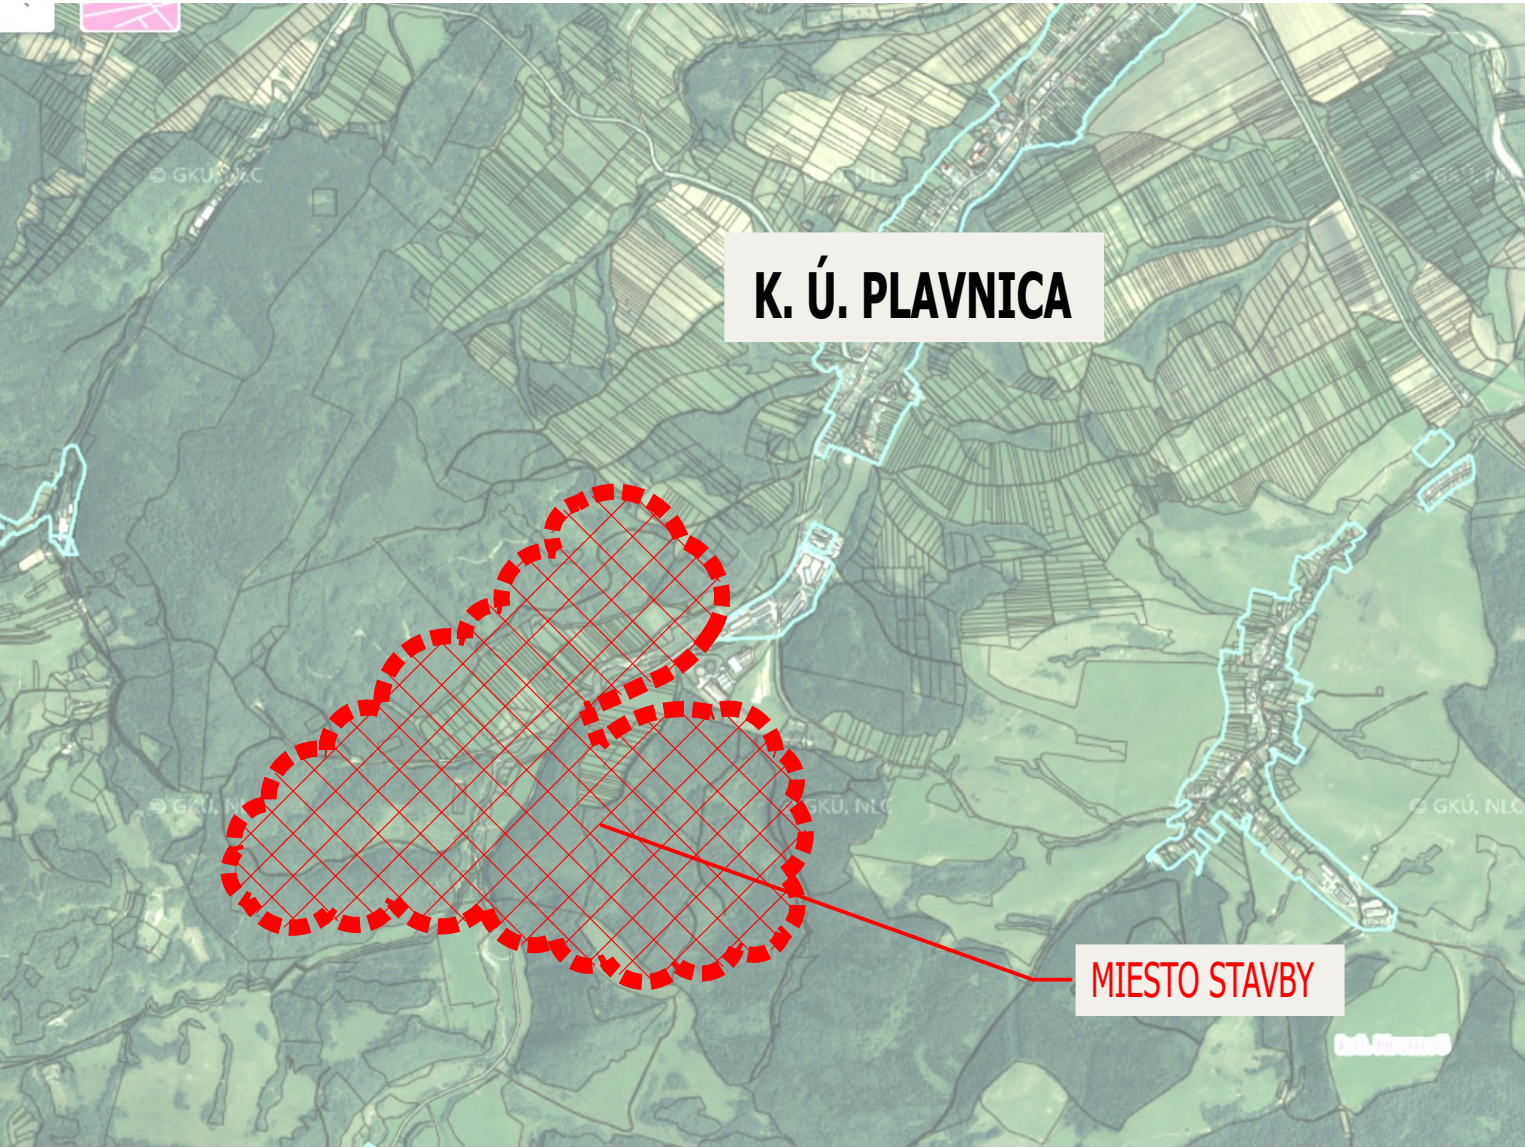

MANAŽÉR PROJEKTU:	ING. PETER VONŠ		<div> PPAN group s.r.o. Antona Bernoláka 2181/52, 010 01 Žilina +421 904 274 782 vons.peter@gmail.com</div>
NAVRHOVAL, VYPRACOVAL:	ING. PETER VONŠ		
ZODPOVEDNÝ PROJEKTANT:	ING. PETER VONŠ		
KONTROLOVAL:	ING. PETER VONŠ		
KRAJ: PREŠOVSKÝ	OKRES: STARÁ ĽUBOVŇA	KAT. ÚZEMIE: PLAVNICA	
INVESTOR: WALD-TER, s.r.o., Čertov 642, 020 55 Lazy pod Makytou			ČÍSLO ZÁKAZKY: V24-121
NÁZOV STAVBY: Lesné cesty - Plavnica 1, k.ú. Plavnica			DÁTUM: 04/2024
STAVEBNÝ OBJEKT: Lesné cesty 2L, 3L			STUPEŇ: DSP
NÁZOV VÝKRESU: PREHL'ADNÁ SITUÁCIA, ŠIRŠIE VZŤAHY			MIERKA: -
			FORMÁT: 2xA4
			ČÍSLO PRÍLOHY: 02
			SÚPRAVA: