


PÔDORYS 1NP

PÔDORYS 1NP

	OBJEKT 150	PRÍSTAVBA	SPOLU
VÝSTAVNÉ PREDNÁŠKOVÉ PRIESTORY	115m2		115m2
KOMUNIKAČNÉ PRIESTORY		50m2	50m2
RAŇAJKÁREŇ - KAVIAREŇ		43m2	43m2
HYGIENICKÉ ZAZEMIE	19m2	7m2	26m2
POMOCNÉ PRIESTORY	23m2	13m2	36m2
KANCELÁRIE , ZÁZEMIE	16m2		16m2
SPOLU	173m2	113m2	286m2

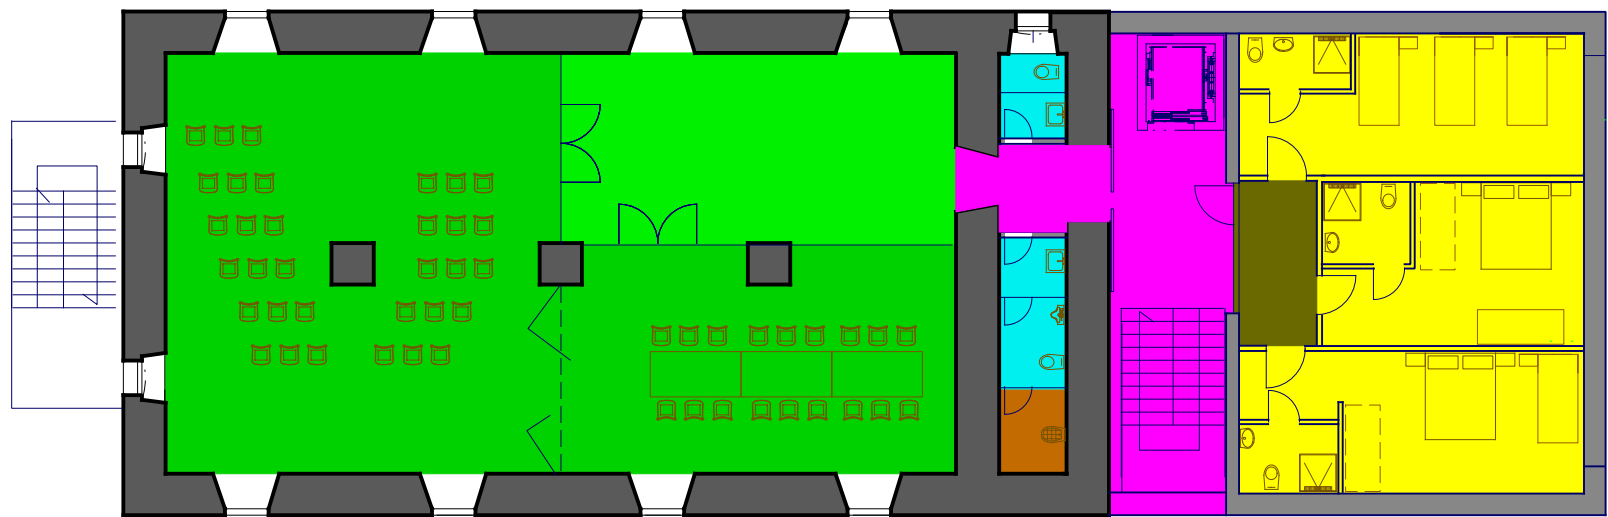

PÔDORYS 2NP

PÔDORYS 2NP

	OBJEKT 150	PRÍSTAVBA	SPOLU
VÝSTAVNÉ PREDNÁŠKOVÉ PRIESTORY	135m2		135m2
KANCELÁRIE , ZÁZEMIE	40m2		40m2
KOMUNIKAČNÉ PRIESTORY	6m2	30m2	36m2
HYGIENICKÉ ZÁZEMIE	14m2		14m2
POMOCNÉ PRIESTORY	3m2		3m2
CHODBA UBYTOVANIA		7m2	7m2
UBYTOVANIE 3x3lôžka 2xprístelka		77m2	77m2
ALTERNATÍVA VÝSTAVNÉ PRIESTORY, KANCELÁRIA ...			
SPOLU	198 m2	114 m2	312 m2

