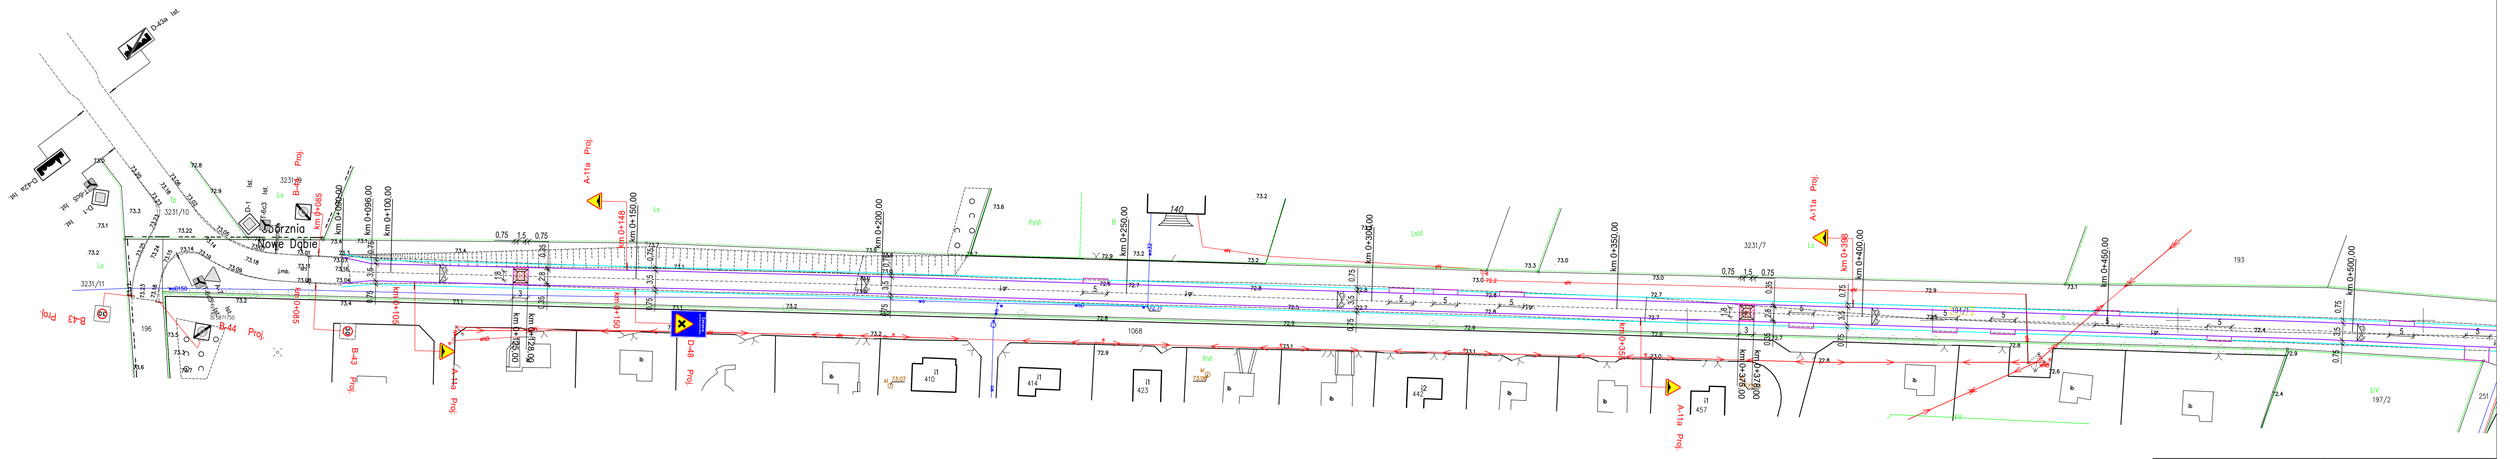

Legenda

- A-7 Ist. — Istniejące oznakowanie pionowe
- T-6c5 Ist.
- B-43 Proj. — Projektowane oznakowanie pionowe
- Krawędź jezdni
- Krawędź umocnionego pobocza
- Krawędź nawierzchni zjazdu bitumicznego
- Opornik drogowy12x25
- Próg zwalniający wyspowy z kostki betonowej czerwonej obramowany opornikiem drogowym 12x25

Inwestor :	Gmina Łabiszyn ul. Plac 1000 lecia 1 89-210 Łabiszyn
	Biuro Projektowo Techniczne "FRT" Sławomir Witek ul. B. Prusa 3d , 88-300 Mogilno tel. 888 810 863
Obiekt :	Modernizacja drogi gminnej wewnętrznej w miejscowości Nowe Dąbie
Treść rysunku :	PLAN SYTUACYJNY
Autor projektu:	mgr inż. Sławomir Witek upr. bud. nr KUP/0047/POZ/17 do projektowania bez ograniczeń w specjalności drogowej

Data :	Faza :	Skala :	Branża :	Rys. nr:
lipiec, 2024	P. T.	1:500	drogowa	2.1