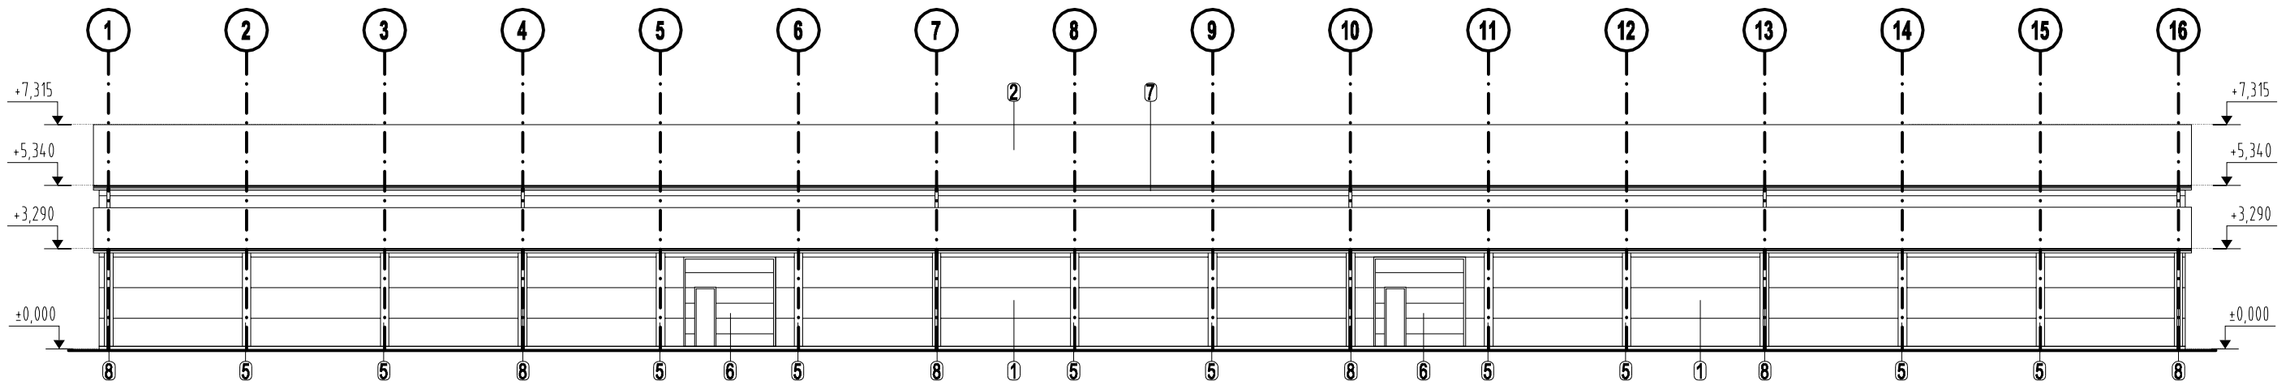

POHĽAD JUHOZÁPADNÝ

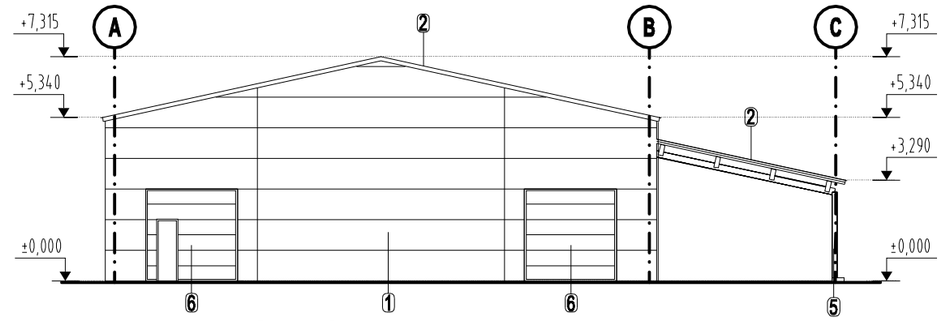

POHĽAD SEVEROZÁPADNÝ

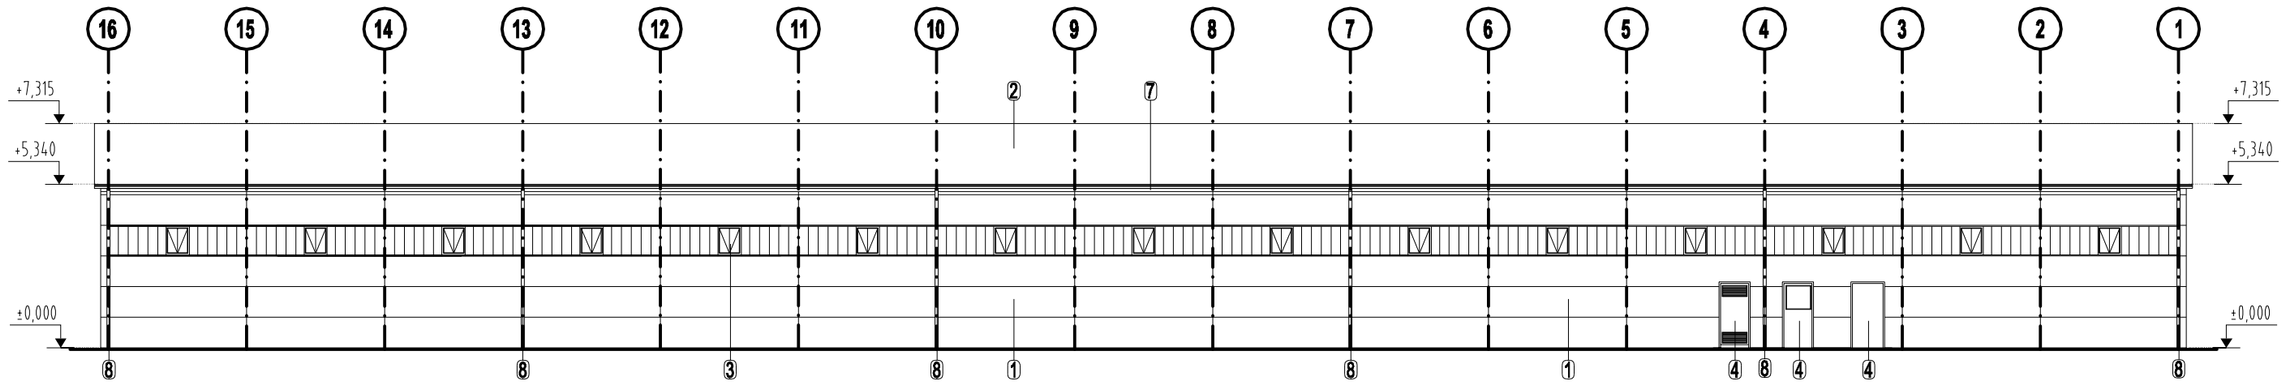

POHĽAD SEVEROVÝCHODNÝ

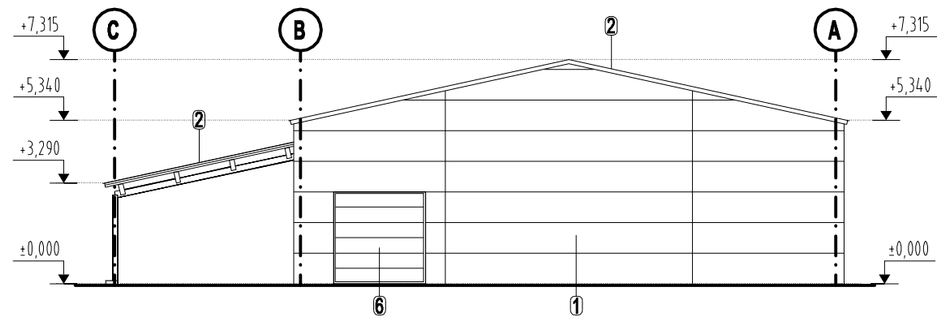

POHĽAD JUHOVÝCHODNÝ

LEGENDA MATERIÁLOV:

1. FASÁDNY SENDVIČOVÝ PANEL (HORIZONTÁLNY)
2. STREŠNÝ SENDVIČOVÝ PANEL
3. PRESVETLOVACÍ ROVNÝ SAMONOSNÝ SYSTÉM Z KOMOROVÉHO POLYKARBONÁTU + VLOŽENÉ AL OKNÁ
4. OCEĽOVÉ DVERE JEDNOKRÍDLOVÉ
5. OCEĽOVÉ NOSNÉ PRVKY PRÍSTREŠKA
6. PRIEMYSELNÉ SEKCIONÁLNE VRÁTA OCEĽOVÉ
7. POZINKOVANÝ DAŽĎOVÝ ŽĽAB, POLKRUHOVÝ
8. POZINKOVANÝ DAŽĎOVÝ ZVOD, KRUHOVÝ

Ing. Peter MACHAVA autorizovaný architekt 1261 AA	ZODPOVEDNÝ PROJEKTANT: ING. ARCH. PETER MACHAVA	VYPRACOVAL: ING. ZSOLT ZSÉLYI	±0,000 = 180 m n. m.
	INVESTOR: GEORGICA spol. s r. o. HLAVNÁ 641/36 986 01 FIĽAKOVO	MIESTO STAVBY: PARC. Č. KN-C 1002/8 PRŠA	DÁTUM: 08/2024
			ČÍSLO ZÁKAZKY:
			STUPEŇ PROJEKTU: PROJEKT PRE STAVEBNÉ POVOLENIE
NÁZOV STAVBY: **HALA NA SPRACOVANIE VEDĽAJŠÍCH PRODUKTOV VÝROBY A ZNÍŽENIE ENERGETICKEJ NÁROČNOSTI**			FORMÁT: 3 x A4 / SADA:
NÁZOV VÝKRESU: **POHĽADY**			MIERKA: **1 : 200** / VÝKRES Č.: **05**

© Ing. LUCIA OLŠIAKOVÁ, 986 01 RATKA 171 l.olsiakova@gmail.com