



PÔDORYS 1.NP ..... M1:50

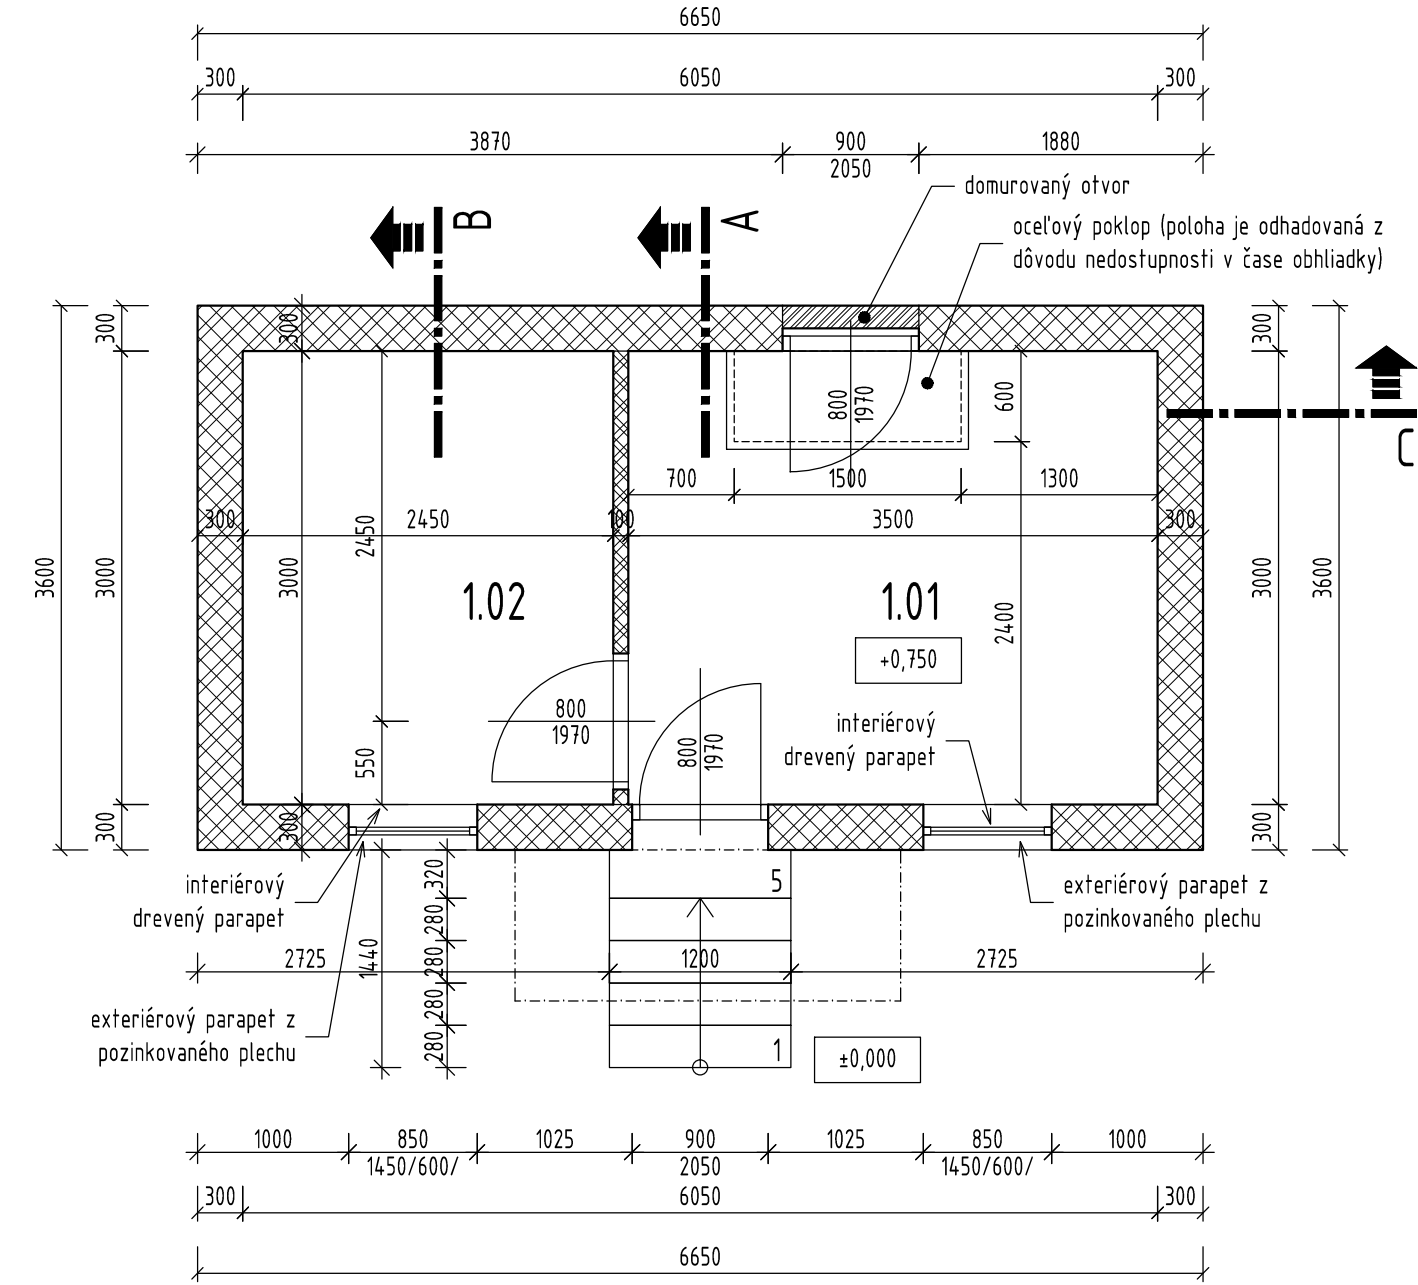


PÔDORYS 1.PP ..... M1:50

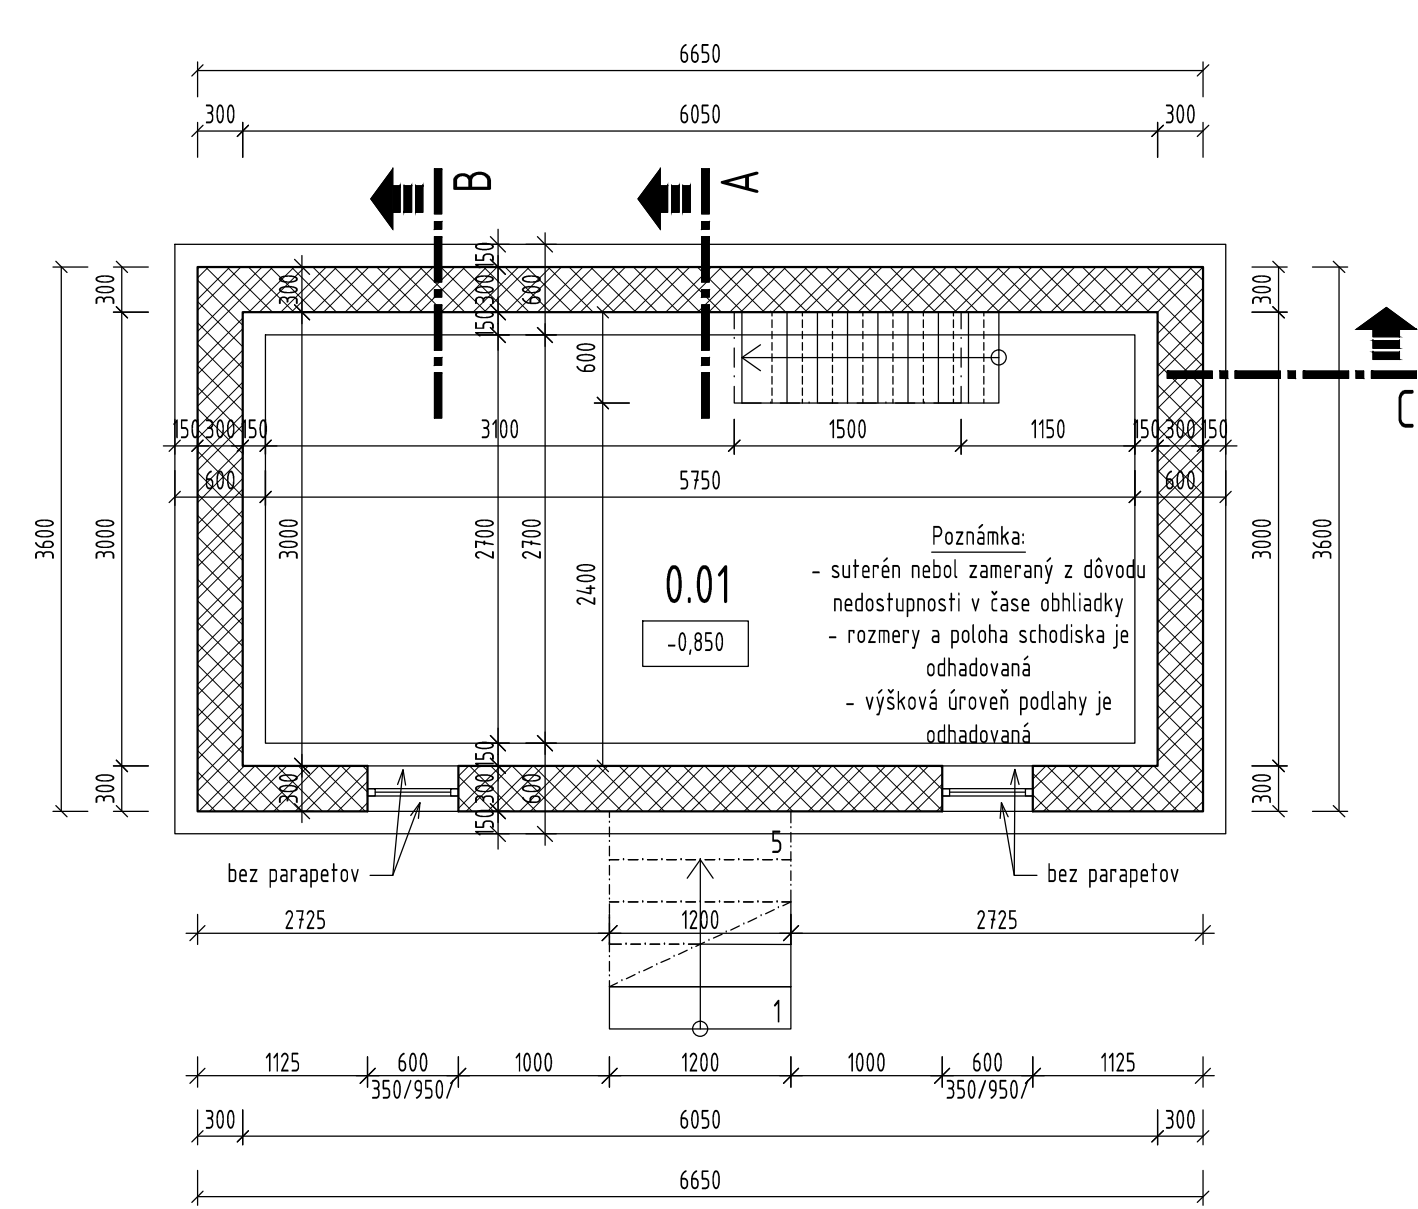

LEGENDA MATERIÁLOV

- PÔVODNÉ OBVODOVÉ MURIVO - PREDPOKLAD PLNÁ PÁLENÁ TEHLA
- PÔVODNÉ VNÚTORNÉ DELIACE MURIVO - PREDPOKLAD PLNÁ PÁLENÁ TEHLA
- UŽ REALIZOVANÉ DOMUROVANIA - PREDPOKLAD PLNÁ PÁLENÁ TEHLA

PÔDORYS STRECHY ..... M1:50

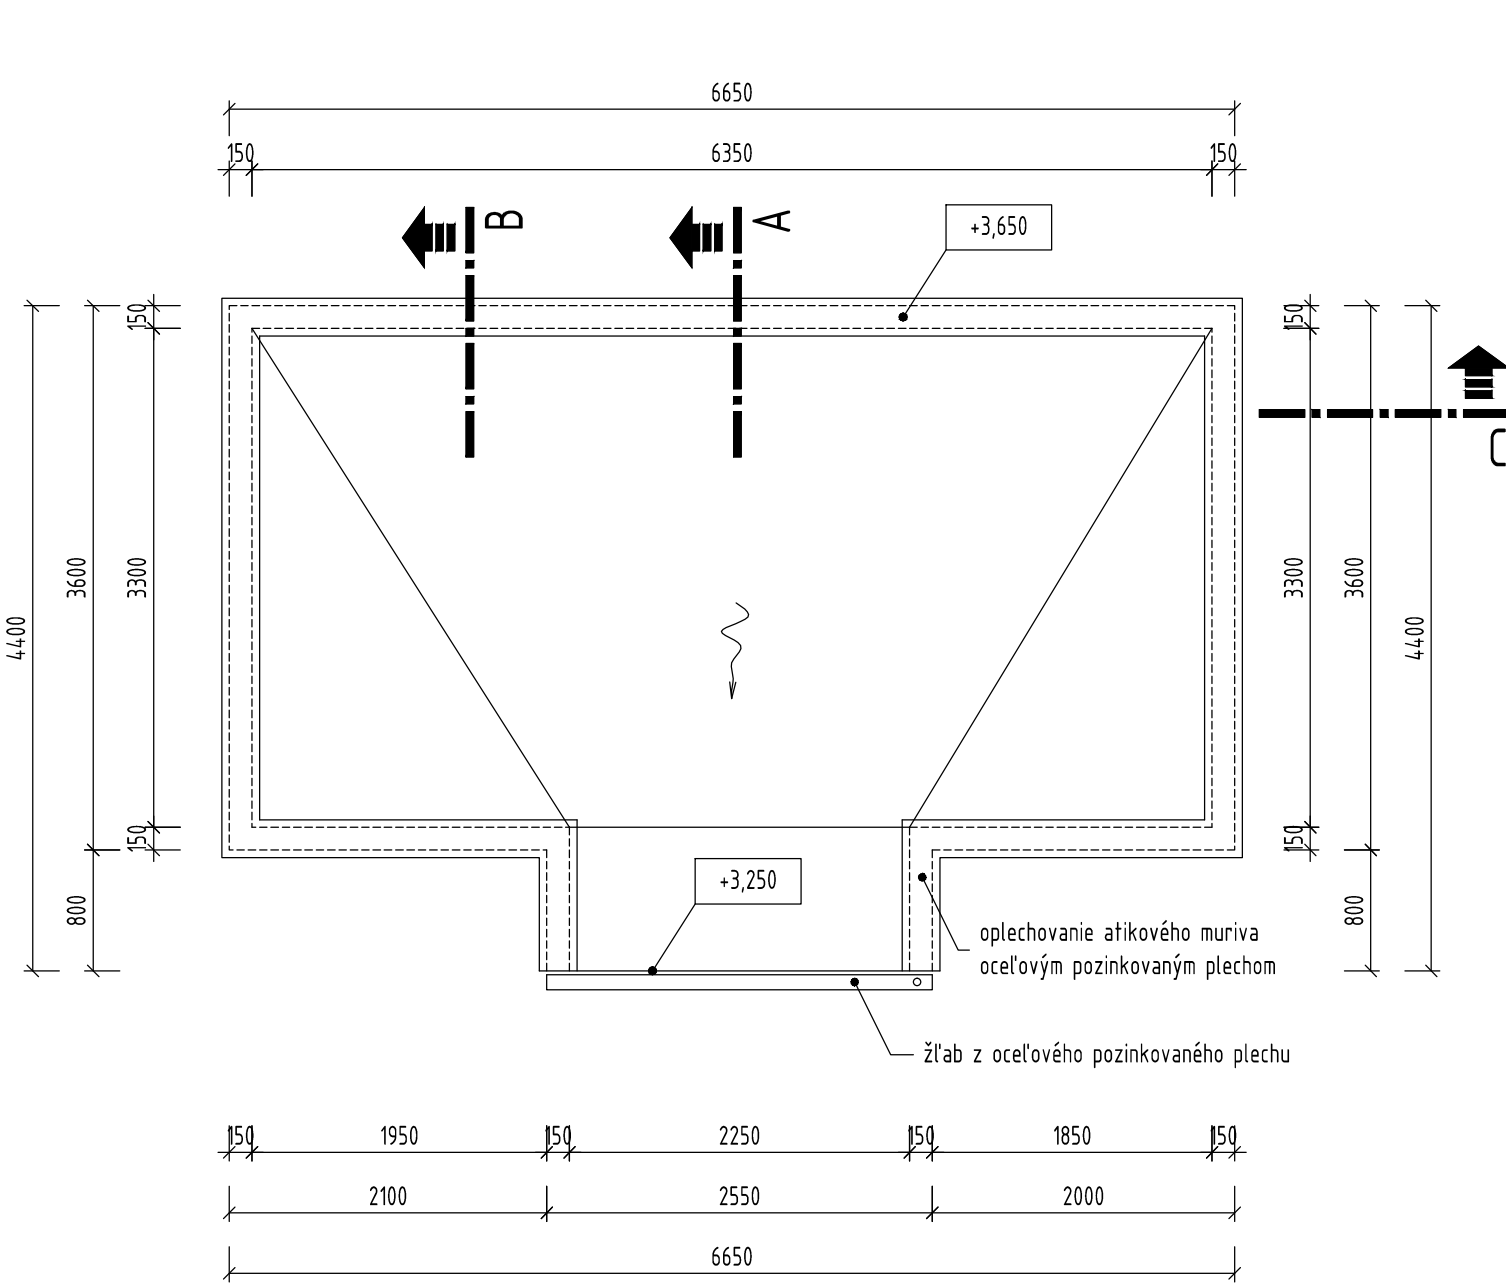

LEGENDA MIESTNOSTÍ 1.PP - PÔVODNÝ STAV

OZNAČ. MIEST.	NÁZOV MIESTNOSTI	PLOCHA [m <sup>2</sup> ]	VÝŠKA MIESTNOSTI [m]	PODLAHA	SOKEL	STENY	STROP
0.01	SKLAD	18,15	1,50 m	BETÓNOVÁ	--	VC OMIETKA	VC OMIETKA

SPOLU: 18,15

LEGENDA MIESTNOSTÍ 1.NP - PÔVODNÝ STAV

OZNAČ. MIEST.	NÁZOV MIESTNOSTI	PLOCHA [m <sup>2</sup> ]	VÝŠKA MIESTNOSTI [m]	PODLAHA	SOKEL	STENY	STROP
1.01	SKLAD	10,50	2,30 m	BETÓNOVÁ	--	VC OMIETKA	VC OMIETKA
1.02	SKLAD	7,35	2,30 m	BETÓNOVÁ	--	VC OMIETKA	VC OMIETKA

SPOLU: 17,85

- Poznámka:
- Projektová dokumentácia nenahrádza dielenskú dokumentáciu dodávateľa.
  - Všetky prípadné zmeny projektu je nutné pred ich realizáciou prekonzultovať s autorom projektu. Ich realizácia je možná iba na základe písomného súhlasu.
  - Prípadné nejasnosti resp. nezrovnalosti v projekte je nutné bezodkladne oznámiť zodpovednému projektantovi časti projektu !
  - Projektované rozmery všetkých stavebných konštrukcií a výrobkov je nutné pred ich zadaním do výroby overiť premeraním na stavbe !

±0,000=152,00 m n.m. = úroveň UT pred objektom

Zodpovedný projektant: Tibor Becker a.a.: 0895 AA	Vypracoval: Ing. Juraj Tóth	Autor diela - generálny projektant: Ing. Magdaléna Horňáková ATELIER DUMA s.r.o., Sereďská 66, 917 05 Trnava www.atelierduma.sk	ATELIER DUMA
Investor: Mesto Trnava, Hlavná 1, 917 71 Trnava	Miesto stavby: k.ú. Trnava, mestská časť Trnava - Východ, p.č. 5780, 5781/1 a 5781/2	Názov stavby: ZŠ a MŠ Vančurova 38 - športový areál	účel / stupeň: PSP
Objekt / časť stavby: SO 01 - Objekt pre správcu areálu SO 01.1 - Architektonické a stavebné riešenie	Obsah výkresu: Pôdorysy - pôvodný stav	formát: 4xA4	profesia: ARCHITEKTÚRA
		čísla zákazky: 3417	dátum: December 2017
		mierka: 1:50	
			sada č.
			výkres č.
			A-01