


PÔDORYS 1.PP M1:50

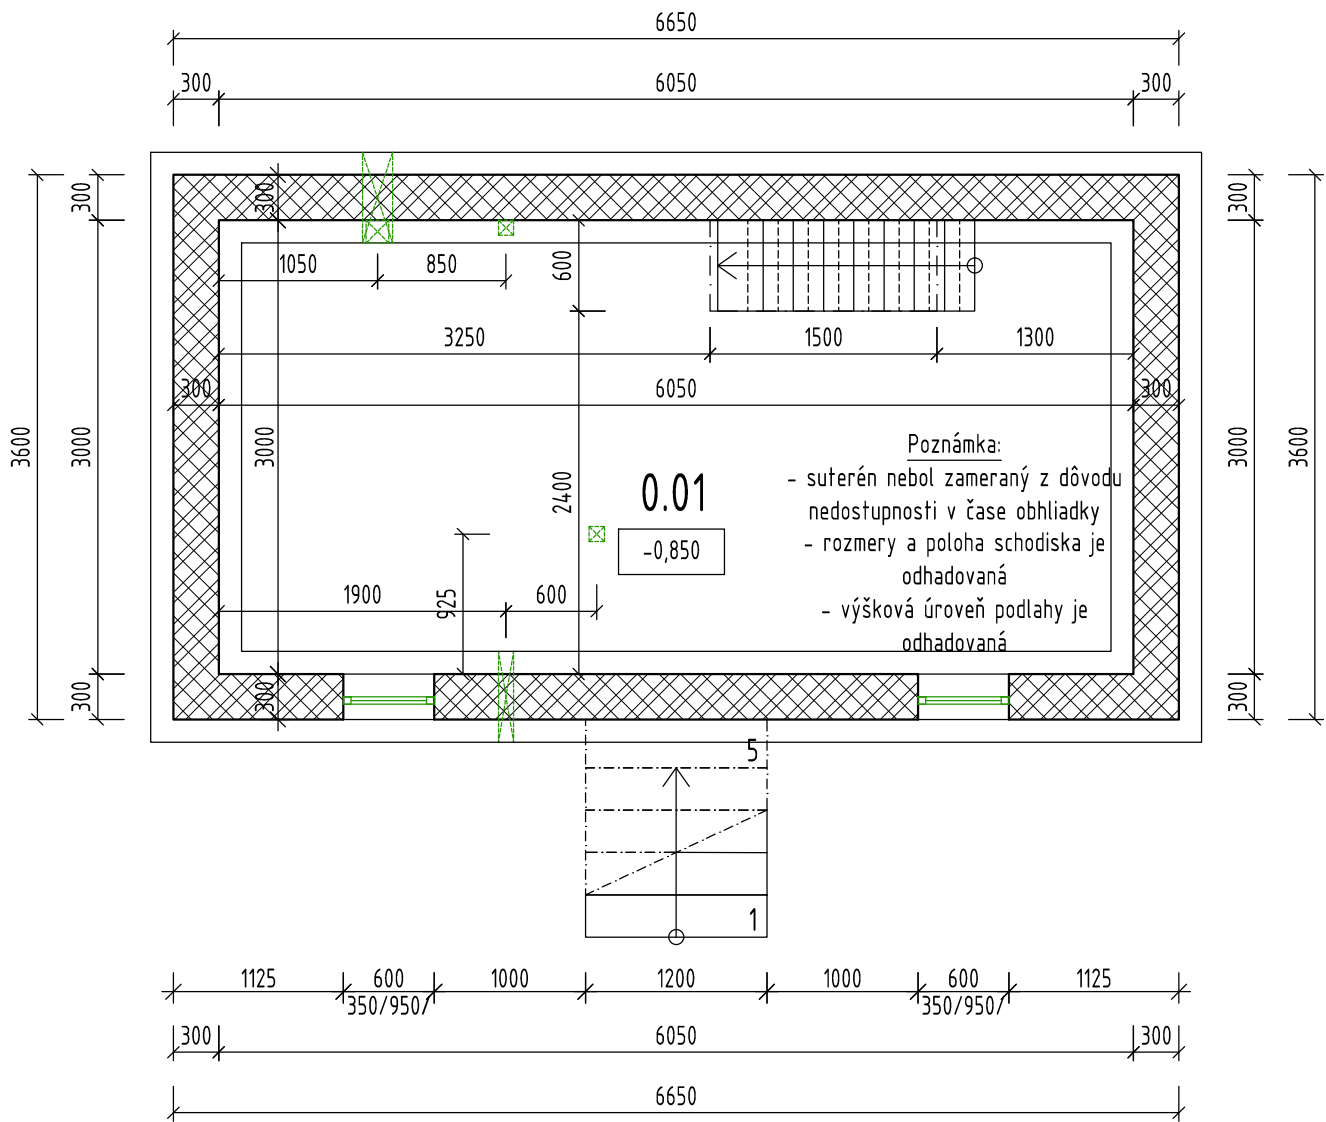

LEGENDA MIESTNOSTÍ 1.PP - PÔVODNÝ STAV

OZNAČ. MIEST.	NÁZOV MIESTNOSTI	PLOCHA [m ²]	VÝŠKA MIESTNOSTI [m]	PODLAHA	SO KEL	STENY	STROP
0.01	SKLAD	18,15	1,50 m	BETÓNOVÁ	--	VC OMIETKA	VC OMIETKA

SPOLU: 18,15

LEGENDA MATERIÁLOV

- PÔVODNÉ OBVODOVÉ MURIVO - PREDPOKLAD PLNÁ PÁLENÁ TEHLA
- KONŠTRUKCIE URČENÉ NA ODSTRÁNENIE

POZNÁMKA

POZÍCIU KÁPS PRE KOTVENIE "LAVIČKY" VIĎ SAMOSTATNÝ VÝKRES A-17a
PÔVODNÁ MREŽA PRED OKNAMI SA PONECHÁ NA MIESTE, OČISTÍ SA A NATRIE NOVOU FARBOU
PRIERAZY PRE ROZVODY ZDRAVOTECHNIKY VIĎ ČASŤ ZDRAVOTECHNIKA

Poznámka:

- Projektová dokumentácia nenahrádza dielenskú dokumentáciu dodávateľa.
- Všetky prípadné zmeny projektu je nutné pred ich realizáciou prekonzultovať s autorom projektu. Ich realizácia je možná iba na základe písomného súhlasu.
- Prípadné nejasnosti resp. nezrovnalosti v projekte je nutné bezodkladne oznámiť zodpovednému projektantovi časti projektu !
- Projektované rozmery všetkých stavebných konštrukcií a výrobkov je nutné pred ich zadaním do výroby overiť premeraním na stavbe !

±0,000=152,00 m n.m. = úroveň UT pred objektom

Zodpovedný projektant: Tibor Becker a.a.: 0895 AA	Vypracoval: Ing. Juraj Tóth	Autor diela - generálny projektant: Ing. Magdalena Hornáková ATELIER DUMA s.r.o., Sereďská 66, 917 05 Trnava www.atelierduma.sk	
Investor: Mesto Trnava, Hlavná 1, 917 71 Trnava			
Miesto stavby: k.ú. Trnava, mestská časť Trnava - Východ, p.č. 5780, 5781/1 a 5781/2			
Názov stavby: ZŠ a MŠ Vančurova 38 - športový areál			
Účel / stupeň: PSP			
Profesia: ARCHITEKTÚRA			sada č.
Dátum: December 2017			
Formát: 2xA4			
Číslo zákazky: 3417			
Mierka: 1:50			
Obsah výkresu: Pôdorys 1.PP - búracie práce			výkres č.
			A-04