


PÔDORYS STRECHY M1:50

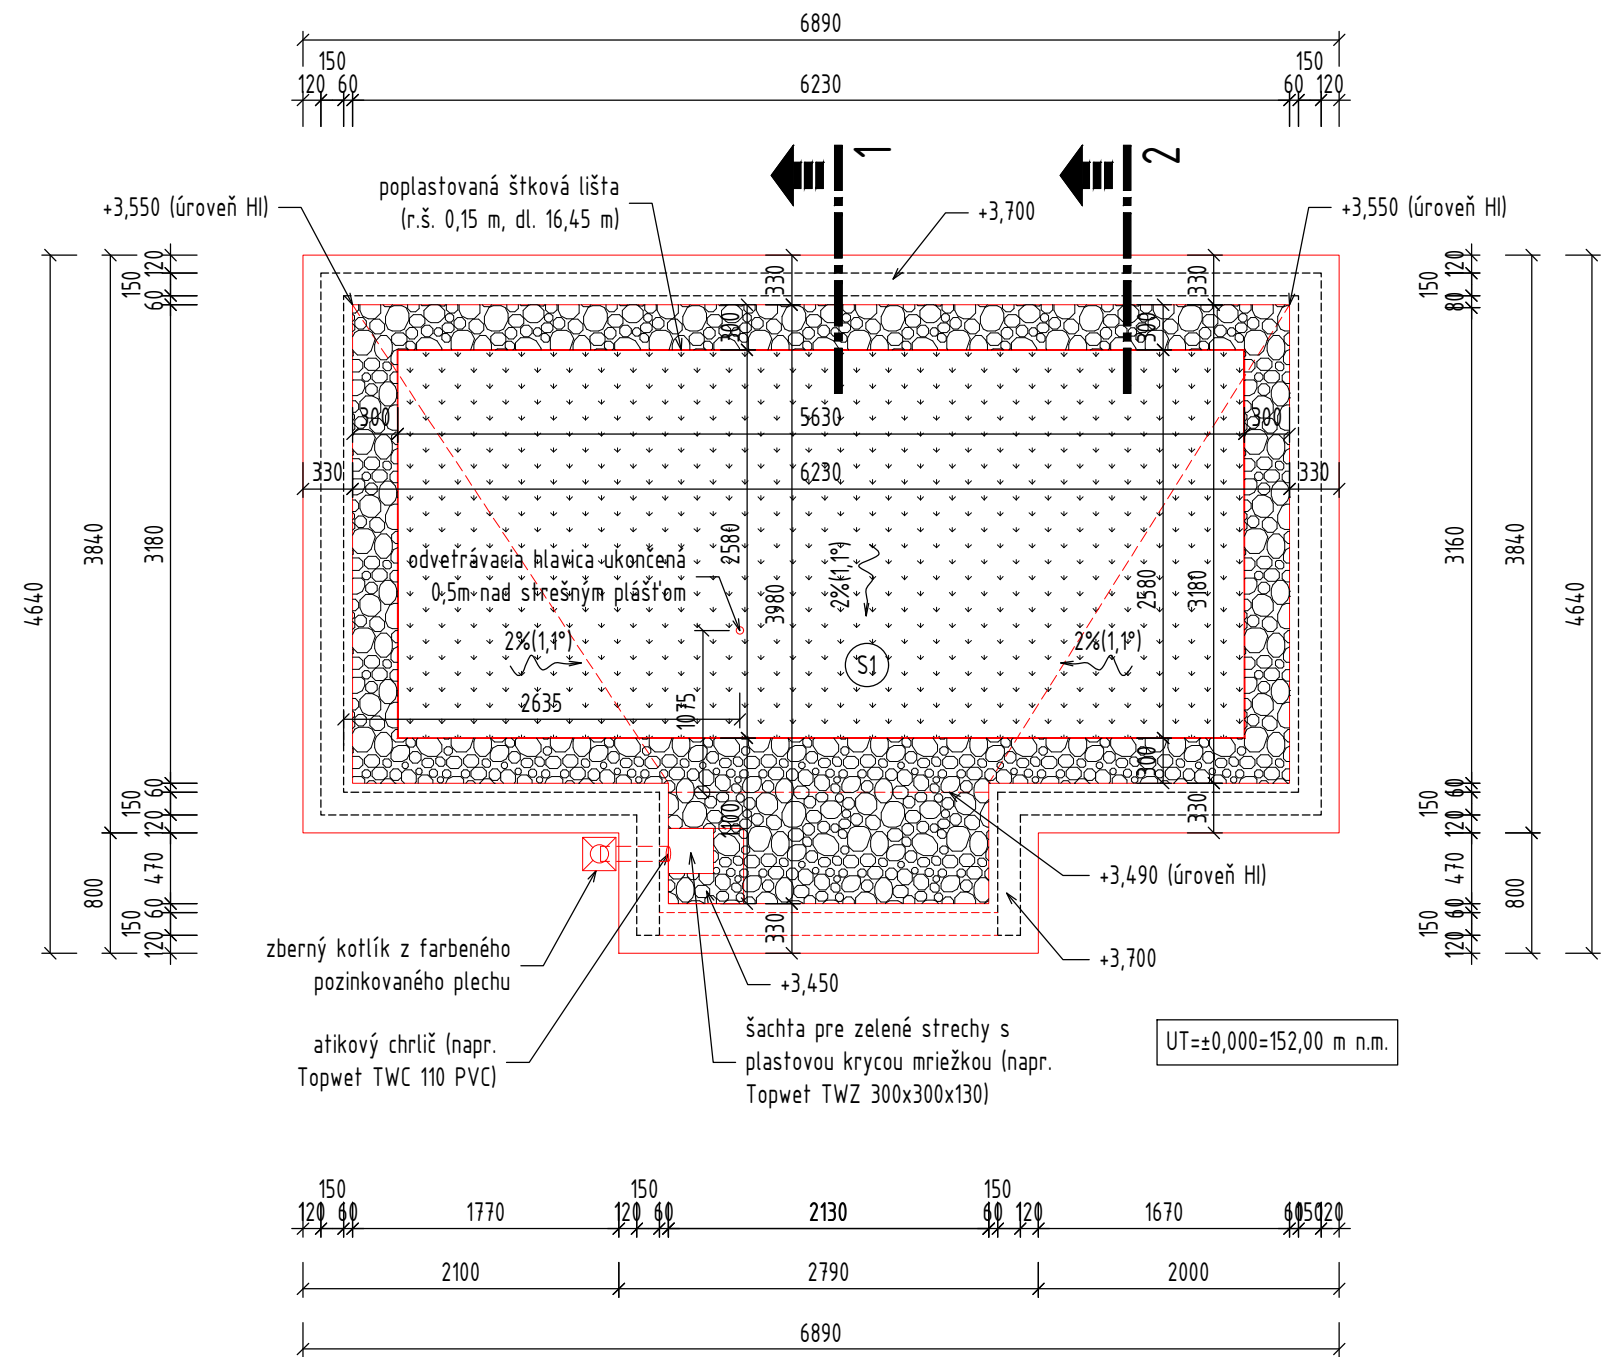

LEGENDA MATERIÁLOV:

- ŠTRK
- VEGETÁCIA

SKLADBY:

- S1 VEGETAČNÁ STRECHA
 - výsadba rastlín (spracované v stavebnom objekte SO 06) (napr. Hydroosev Optigreen)
 - jednovrstvový extenzívny substrát (napr. Optigreen Typ M), hr. min. 80 mm
 - drenážna nopová fólia - výška nopu min. 25 mm (napr. Optigreen Typ FGD 25)
 - ochranná vodoakumulačná textília (napr. Optigreen Typ RMS300)
 - tlakovo zaťažiteľná hydroizolácia odolná voči prerastaniu koreňov - mPVC (napr. Sikaplan SGMA 1,5) - iba vodorovná časť strechy !!
 - tepelná izolácia - expandovaný polystyrén (napr. EPS 150 S), hr. 180 mm (2x90 mm)
 - parozábrana - ťažký asfaltový pás (pôvodná hydroizolačná vrstva strechy)
 - pôvodná betónová spádová vrstva
 - pôvodná železobetónová stropná doska, hr. 200 mm
 - vápennocementová omietka, hr. 10 mm
 - interiérová maľba 2x


Poznámka: Na zvislú a hornú časť atikového muriva použiť mPVC fóliu - napr. Fatrafol 810 !!

POZNÁMKA:

- PROJEKTANT NENESIE ZODPOVEDNOSŤ ZA ZMENY VYKONANÉ BEZ JEHO PÍSOMNÉHO SÚHLASU
- ZHOTOVITEĽ JE POVINNÝ O ZISTENÝCH CHYBÁCH V DOKUMENTÁCII NEODKLADNE INFORMOVAŤ PROJEKTANTA
- ROZDIELY ZISTENÉ NA STAVBE OPROTI PD JE NUTNÉ V TECHNICKOM RIEŠENÍ ODSÚHLASIŤ S PROJEKTANTOM A AUTOROM, EŠTE PRED SAMOTNOU REALIZÁCIOU
- VŠETKY ROZMERY KONTROLOVAŤ POČAS PRÁČ NA STAVBE
- ROZMERY VŠETKÝCH STAVEBNÝCH VÝROBKOV JE NUTNÉ PRED ICH ZADANÍM DO VÝROBY OVERIŤ PREMERANÍM PRIAMO NA STAVBE
- VŠETKY ZMENY A ÚPRAVY MATERIÁLOVÉHO RIEŠENIA PRED REALIZÁCIOU PRÁČ ODSÚHLASIŤ S PROJEKTANTOM PRÍSLUŠNEJ PROFESIE VRÁTANE AUTORA STAVBY
- VŠETKY POVRCHOVÉ ÚPRAVY, FAREBNÉ ODTIENE, VRÁTANIE ICH ZMIEN MUSIA BYŤ ODSÚHLASENÉ PRED REALIZÁCIOU PROJEKTANTOM A AUTOROM STAVBY
- VÝROBNÚ ALEBO DODÁVATEĽSKÚ DOKUMENTÁCIU TREBA PREDLOŽIŤ NA ODSÚHLASENIE ZODPOVEDNÝM PROJEKTANTOM JEDNOTLIVÝCH PROFESIÍ VRÁTANE PROJEKTANTA STATIKY A HLAVNÉHO INŽINIERA PROJEKTU

- Poznámka:
- Projektová dokumentácia nenahrádza dielenskú dokumentáciu dodávateľa.
 - Všetky prípadné zmeny projektu je nutné pred ich realizáciou prekonzultovať s autorom projektu. Ich realizácia je možná iba na základe písomného súhlasu.
 - Prípadné nejasnosti resp. nezrovnalosti v projekte je nutné bezodkladne oznámiť zodpovednému projektantovi časti projektu !
 - Projektované rozmery všetkých stavebných konštrukcií a výrobkov je nutné pred ich zadaním do výroby overiť premeraním na stavbe !

±0,000=152,00 m n.m. = úroveň UT pred objektom

Zodpovedný projektant: Tibor Becker a.a.: 0895 AA	Vypracoval: Ing. Juraj Tóth	Autor diela - generálny projektant: Ing. Magdalena Horňáková ATELIER DUMA s.r.o., Seredská 66, 917 05 Trnava www.atelierduma.sk	
Investor: Mesto Trnava, Hlavná 1, 917 71 Trnava		sada č.	
Miesto stavby: k.ú. Trnava, mestská časť Trnava - Východ, p.č. 5780, 5781/1 a 5781/2			
Názov stavby: ZŠ a MŠ Vančurova 38 - športový areál			
účel / stupeň: PSP			
profesia: ARCHITEKTÚRA			
dátum: December 2017			
Objekt / časť stavby: SO 01 - Objekt pre správcu areálu SO 01.1 - Architektonické a stavebné riešenie		formát: 2xA4	výkres č.
Obsah výkresu: Pôdorys strechy - nový stav		číslo zákazky: 3417	
		mierka: 1:50	A-08