



KOTVENIE OBKLADU ..... M1:10


ČIASTOČNÝ POHĽAD BOČNÝ

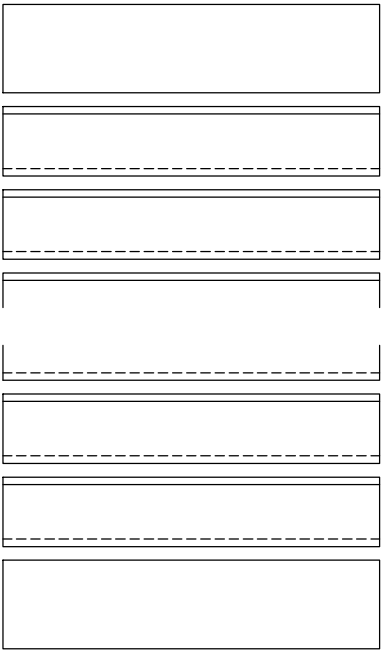

ČIASTOČNÉ REZY

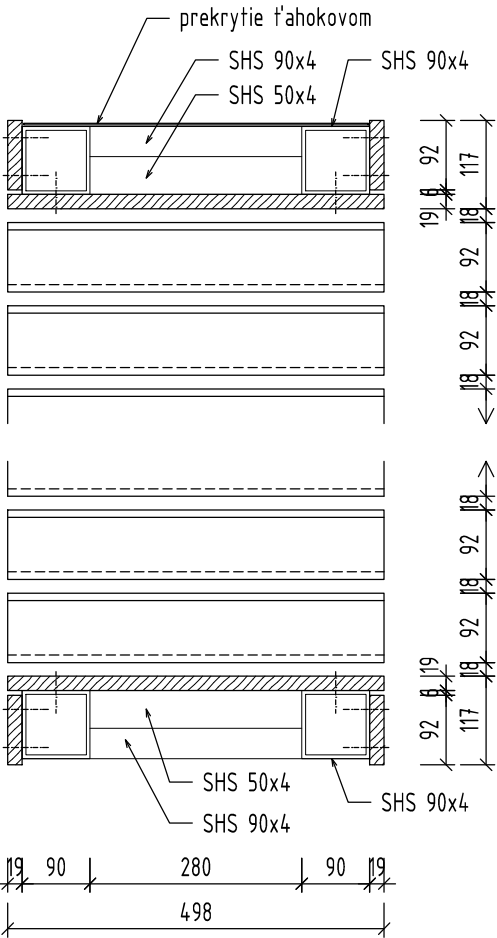

ČIASTOČNÝ POHĽAD ČELNÝ

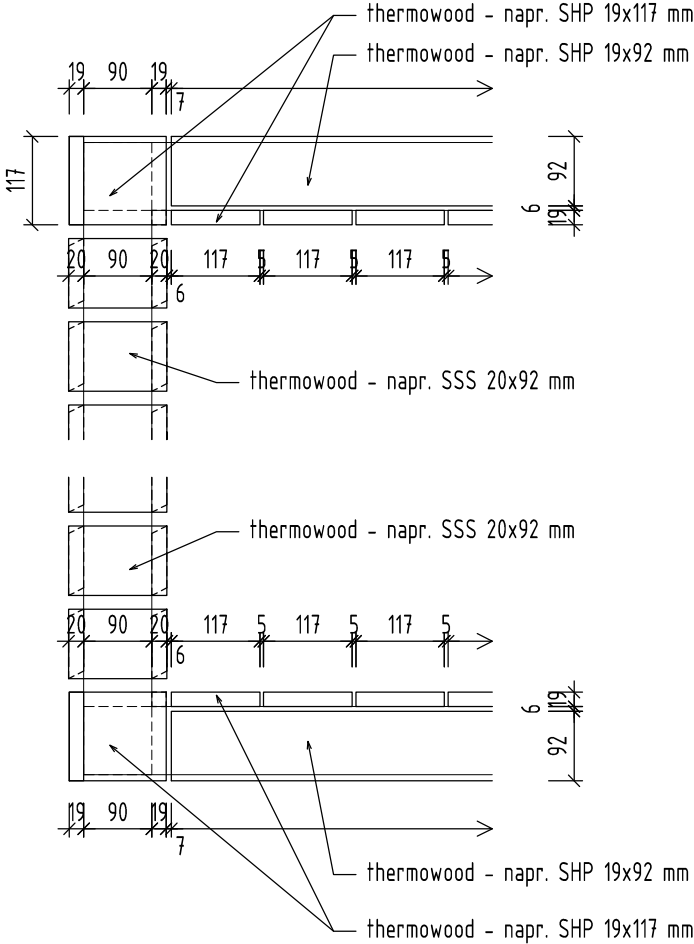

VÝKAZ DREVENÉHO OBKLADU - THERMOWOOD

MATERIÁL	DĹŽKA (MM)	POČET (KS)	DĹŽKA SPOLU (MM)	POZÍCIA
SHP 19x92	6583	2	13 166	VONKAJŠIE HORNÉ/SPODNÉ LEMOVANIE
	971	2	1 942	VONKAJŠIE HORNÉ/SPODNÉ LEMOVANIE
SHP 19x117	128	8	1 024	VONKAJŠIE HORNÉ/SPODNÉ LEMOVANIE
	498	4	1 992	VONKAJŠIE HORNÉ/SPODNÉ LEMOVANIE
	498	108	53 784	VNÚTORNÁ HORNÁ/SPODNÁ KAPOTÁŽ
SHP 19x117	460	4	1 840	VNÚTORNÁ HORNÁ/SPODNÁ KAPOTÁŽ
SSS 20x92	500	22x4=88	44 000	VONKAJŠIE BOČNÉ LEMOVANIE
	130	22x4=88	11 440	VONKAJŠIE BOČNÉ LEMOVANIE


POZNÁMKA:

POZRI AJ ČASŤ STATICKÉ POSÚDENIE

POVRCHOVÁ ÚPRAVA DREVENÝCH KONŠTRUKCIÍ:

- OBKLAD Z TERMODREVA SA FINÁLNE OŠETRÍ RÝCHLOSCHNÚCOU VODOU RIEDITEĽNOU TENKOVRSŤOVOU LAZÚROU NA DREVO (NAPR. BALAKRYL DIXOL - NATŔNOVANÝ ODTIEŇ BLK55 ALT. BLK 57)
- PRESNÝ ODTIEŇ LAZÚRY BUDE UPRESNENÝ V PRIEBEHU REALIZÁCIE V ZÁVISLOSTI OD FAREBNOSTI GRAFFITY NA FASÁDE


POHĽADY NA OBKLAD ..... M1:10

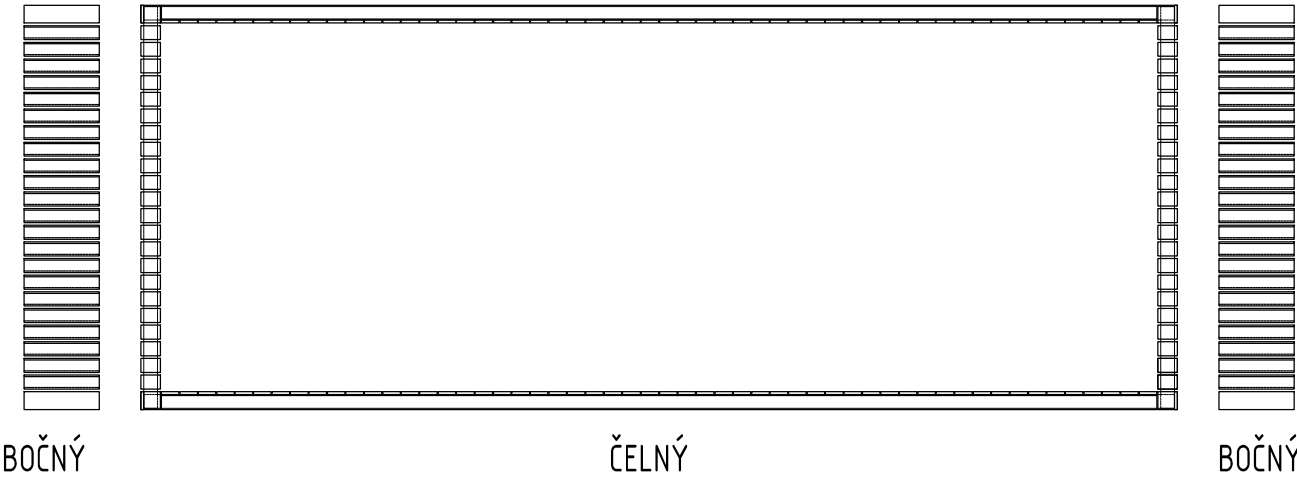

Poznámka:

- Projektová dokumentácia nenahrádza dielenskú dokumentáciu dodávateľa.
- Všetky prípadné zmeny projektu je nutné pred ich realizáciou prekonzultovať s autorom projektu. Ich realizácia je možná iba na základe písomného súhlasu.
- Prípadné nejasnosti resp. nezrovnalosti v projekte je nutné bezodkladne oznámiť zodpovednému projektantovi časti projektu !
- Projektované rozmery všetkých stavebných konštrukcií a výrobkov je nutné pred ich zadaním do výroby overiť premeraním na stavbe !

±0,000=152,00 m n.m. = úroveň UT pred objektom

Zodpovedný projektant: Tibor Becker a.a.: 0895 AA	Vypracoval: Ing. Juraj Tóth	Autor diela - generálny projektant: Ing. Magdalena Horňáková ATELIER DUMA s.r.o., Sereďská 66, 917 05 Trnava www.atelierduma.sk		
Investor: Mesto Trnava, Hlavná 1, 917 71 Trnava		sada č.		
Miesto stavby: k.ú. Trnava, mestská časť Trnava - Východ, p.č. 5780, 5781/1 a 5781/2				
Názov stavby: ZŠ a MŠ Vančurova 38 - športový areál				výkres č.
účel / stupeň: PSP				
profesia: ARCHITEKTÚRA				
dátum: December 2017		A-17b		
Objekt / časť stavby: SO 01 - Objekt pre správcu areálu SO 01.1 - Architektonické a stavebné riešenie				
Obsah výkresu: Konštrukcia "lavičky"				
		formát: 2xA4		
		číslo zákazky: 3417		
		mierka: 1:10		