


Pôdorys 1. NP

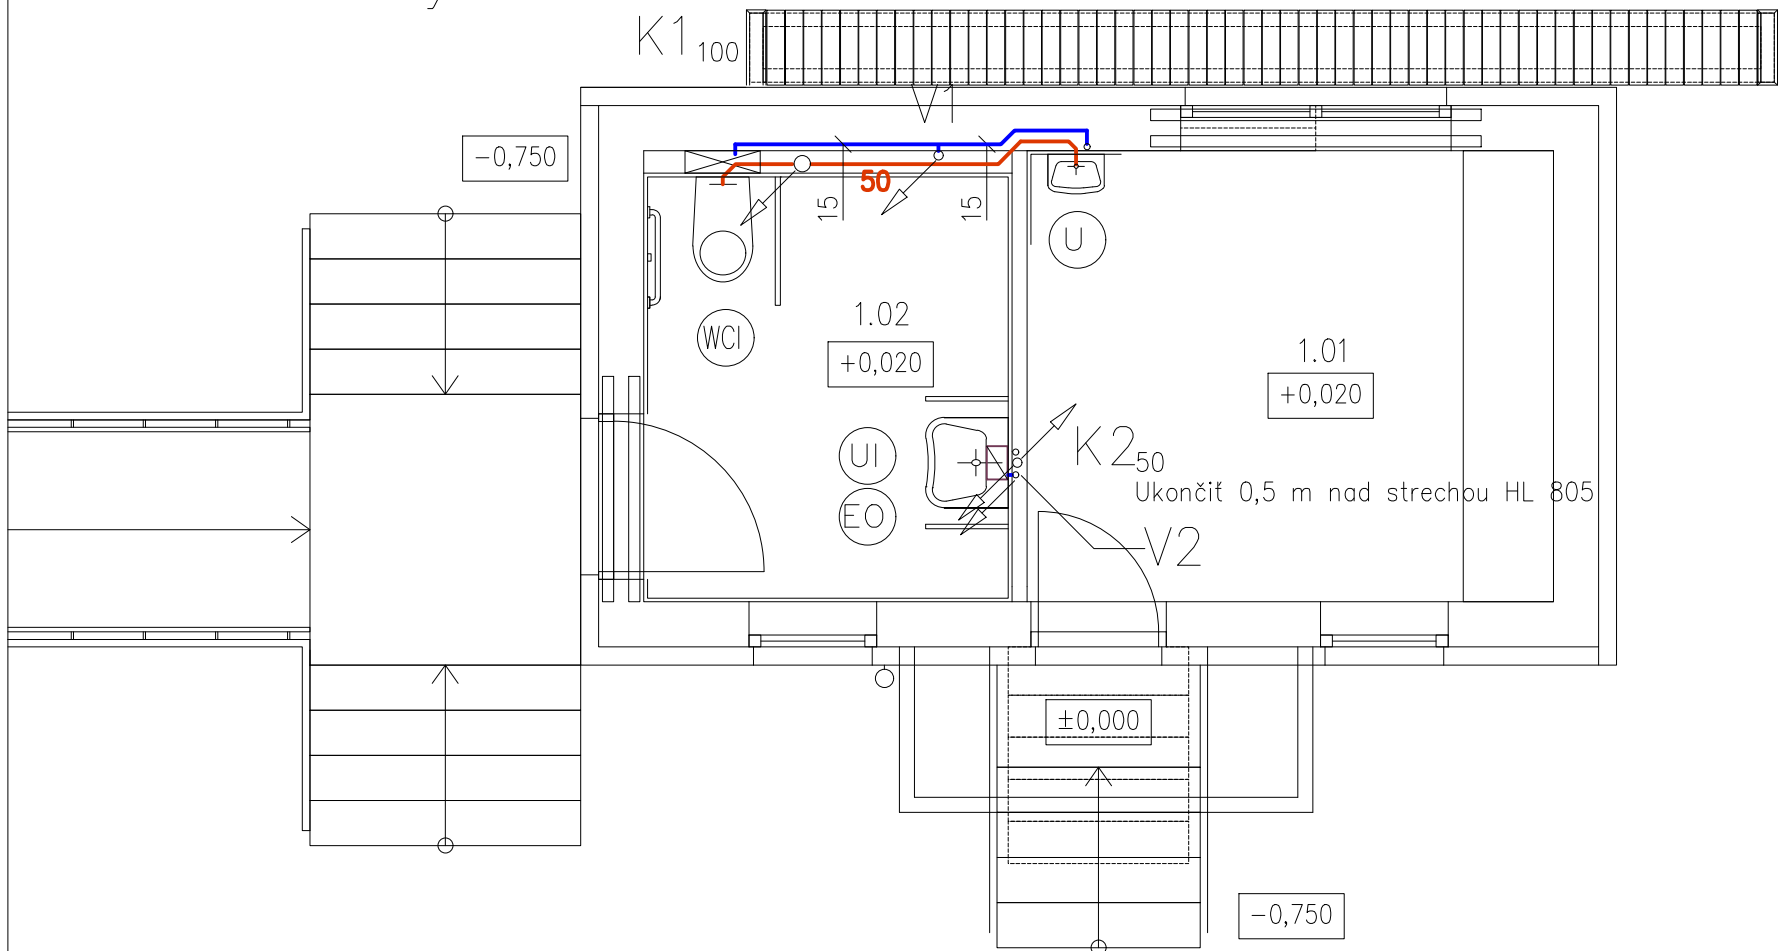


LEGENDA MIESTNOSTÍ

| OZNAČ. MIEST. | NÁZOV MIESTNOSTI | PLOCHA [m²] |
|---------------|-------------------|-------------|
| 1.01 | MIESTNOSŤ SPRÁVCU | 10,50 |
| 1.02 | HYGIENICKÁ BUNKA | 7,00 |
| 0.01 | SKLAD | 18,15 |

LEGENDA ZTI

- Studená voda
- Teplá úžitková voda
- Pripojovacie potrubie kanalizačné
- Kanalizačné potrubie hrubostenné do zeme–splaškové
- K1 Stúpacie potrubie kanalizačné–splaškové
- V1 Stúpacie potrubie vodovodné
- W Záchodová misa kombi diturvitová pre telesne postihnutých
- UI Umyvadlo bezbariérové diturvitové malé š.65 cm so stojánkovou batériou
- U Umyvadlo diturvitové š.40 cm so stojánkovou batériou na okamžitý ohrev vody
- EO Elektrický prietokový ohrievač vody tlakový nad umývadlo, príkon 3,5 kW

Pôdorys 1. PP

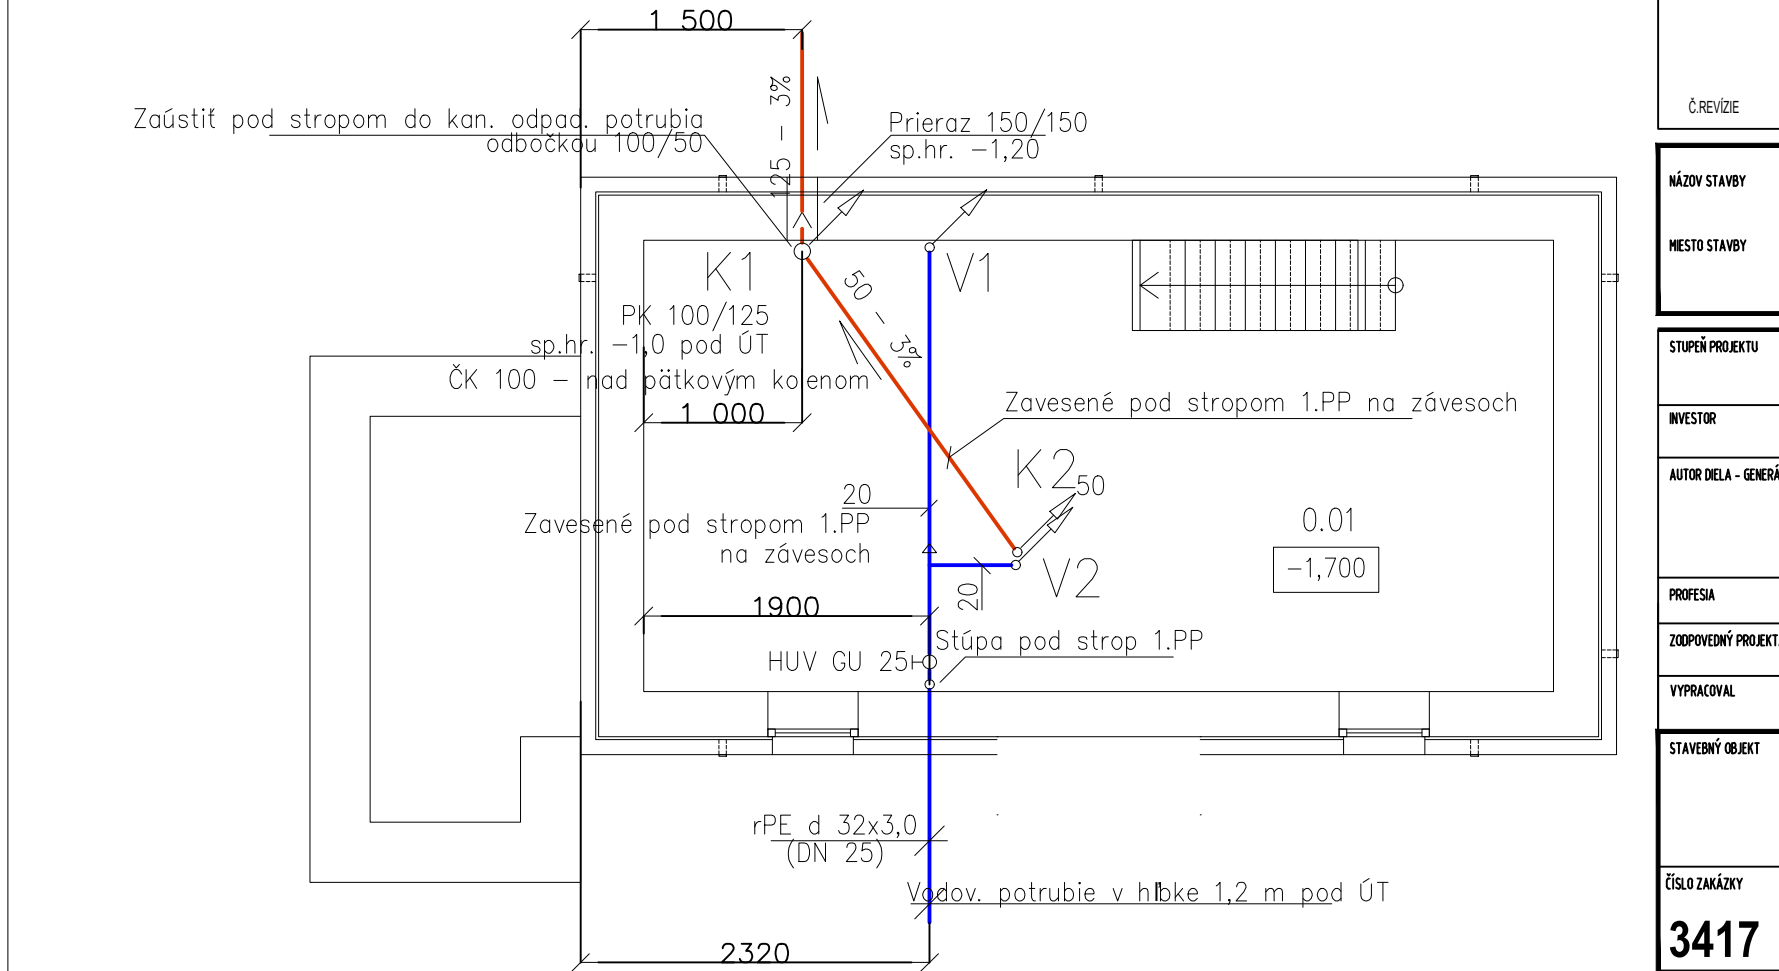

| | | | |
|---|---|-----------------|------------------|
| ČREVÍZIE | DÁTUM | VYPRACOVAL | POPIS ZMENY |
| NÁZOV STAVBY ZŠ s MŠ Vančurova 38 – športový areál | | | |
| Miesto stavby <i>k.ú. Trnava, mestská časť Trnava – Východ, p.č. 5780, 5781/1 a 5781/2</i> | | | |
| STUPEŇ PROJEKTU DOKUMENTÁCIA PRE STAVEBNÉ POVOLENIE | | | |
| INVESTOR | MESTO TRNAVA, Hlavná 1, 917 71 Trnava | | |
| AUTOR DIELA - GENERÁLNY PROJEKTANT | ING. MAGDALENA HORŇÁKOVÁ ATELIER DUMA .s.ro., Seredská 66, 917 05 Trnava www.atelielduma.sk | | |
| PROFESIA | ZDRAVOTECHNIKA | | |
| ZODPOVEDNÝ PROJEKTANT OBJEKTU / ČASŤI | Ing. Soňa DROBNÁ | | |
| VYPRACOVAL | Ing. Soňa DROBNÁ | | |
| STAVEBNÝ OBJEKT | SO 01 - OBJEKT PRE SPRÁVCU AREÁLU SO 01.3 - ZDRAVOTECHNIKA | | |
| ČÍSLO ZAKÁZKY | STUPEŇ PROJEKTU | STAVEBNÝ OBJEKT | DÁTUM |
| 3417 | DSP | SO 01.3 | 12 / 2017 |

| | | |
|----------|------|-----------|
| PEČIATKA | SADA | VÝKRES Č. |
| | | 01 |
| | | REVÍZIA |