


Rozvádzač plechový  
IP40/20

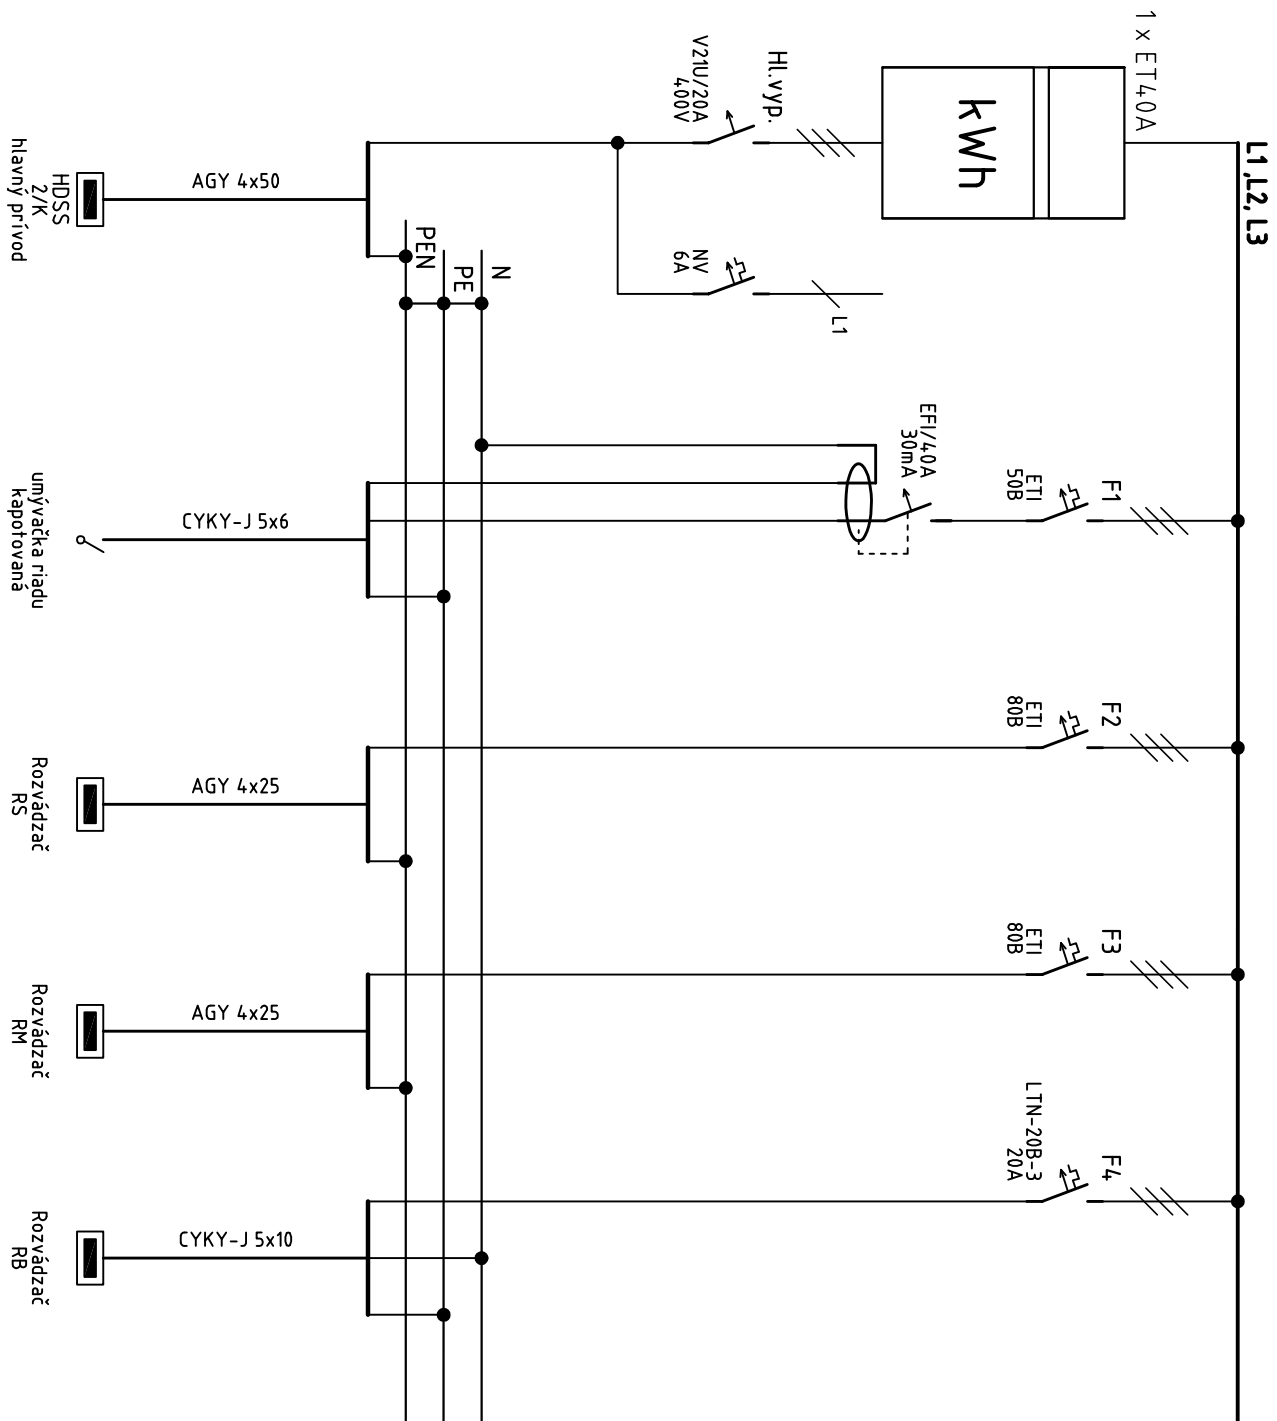

NAPĚŤOVÁ SÚSTAVA:  
3+PE+N ; AC ; 50Hz ; 400/230V ; TN-C-S

# ZAISTENIE BEZPEČNOSTI V SÚLADE S STN 61140:

### Ochranné opatrenie:

Ochrana pred zásahom el. prúdom podľa STN 33 2000-4-41:2007

**kap. 411: Samočinné odpojenie napájania:**

#### 4.1.2: ZÁKLADNÁ OCHRANA:

### A.1. Základná izolácia živých častí

## A.2. Zábrany alebo kryty

#### 4.1.1.3: OCHRANA PRI PORUCHE:

#### 411.3.1: Ochranné uzemnenie a ochranné pospájanie

#### 4.11.3.2: Samočiné odpojenie pri poruche

Neoddeliteľnou súčasťou projektovej dokumentácie je TECHNICKÁ SPRÁVA:


### Poznámka:

- Projektová dokumentácia nenahradza dielenskú dokumentáciu dodávateľa.
- Všetky prípadné zmeny projektu je nutné pred ich realizáciou prekonzultovať s autorom projektu. Ich realizácia je možná iba na základe písomného súhlasu.
- Prípadné nejasnosti resp. nezrovnalosti v projekte je nutné bezodkladne oznámiť zodpovednému projektantovi časti projektu !
- Projektované rozmery všetkých stavebných konštrukcií a výrobkov je nutné pred ich zadaním do výroby overiť premeraním na stavbe !

 $\pm 0,000 = 152,00 \text{ m n.m.}$ 

MÁZOV STAVBY	ČÍSLO ŽIADIE	DÁTUM	VYPRACOVAVAL POPIS ZMENY
KRISTO STAVBY			
ZŠ s MŠ Vančurova 38 – športový areál			
k.ú. Trnava, mestská časť Trnava – Východ, p.č. 5780, 5781/1 a 5781/2			

# DOKUMENTÁCIA PRE STAVEBNÉ POVOLENIE

INVESTOR			MESTO TRNAVA, Hlavná 1, 917 71 Trnava			PÉČKA	
AUTOR DIELA - GENERÁLNY PROJEKTANT			ING. MAGDALENA HORŇÁKOVÁ ATELIER DUMA .s.r.o., Sereďská 66, 917 05 Trnava www.atelierduma.sk				
PROJEKTA			ELEKTRO				
ZODPOVEDNÝ PROJEKTANT OBJEKTU / ČASŤ			ing. Milan Chorvatovič				
VÝKONOVÁ			Luboš Fraňo			Technické, technologické a energetické vybavenie stavieb + elektrické a elektronické systémy +	
STAVENÝ OBJEKT			SO 01.5 - NN prípojka a elektroinštalácia			DÁTUM 01/2018	
NÁZOV VÝKRESU			Rozvádzač RE			VÝKRES Č. E07	
ČÍSLO ZAKÁZKY		STUPEŇ PROJEKTU	STAVENÝ OBJEKT		FORMÁT	VERZIA	REVÍZIA
3417		DSP	SO 01.5		A3	-	