


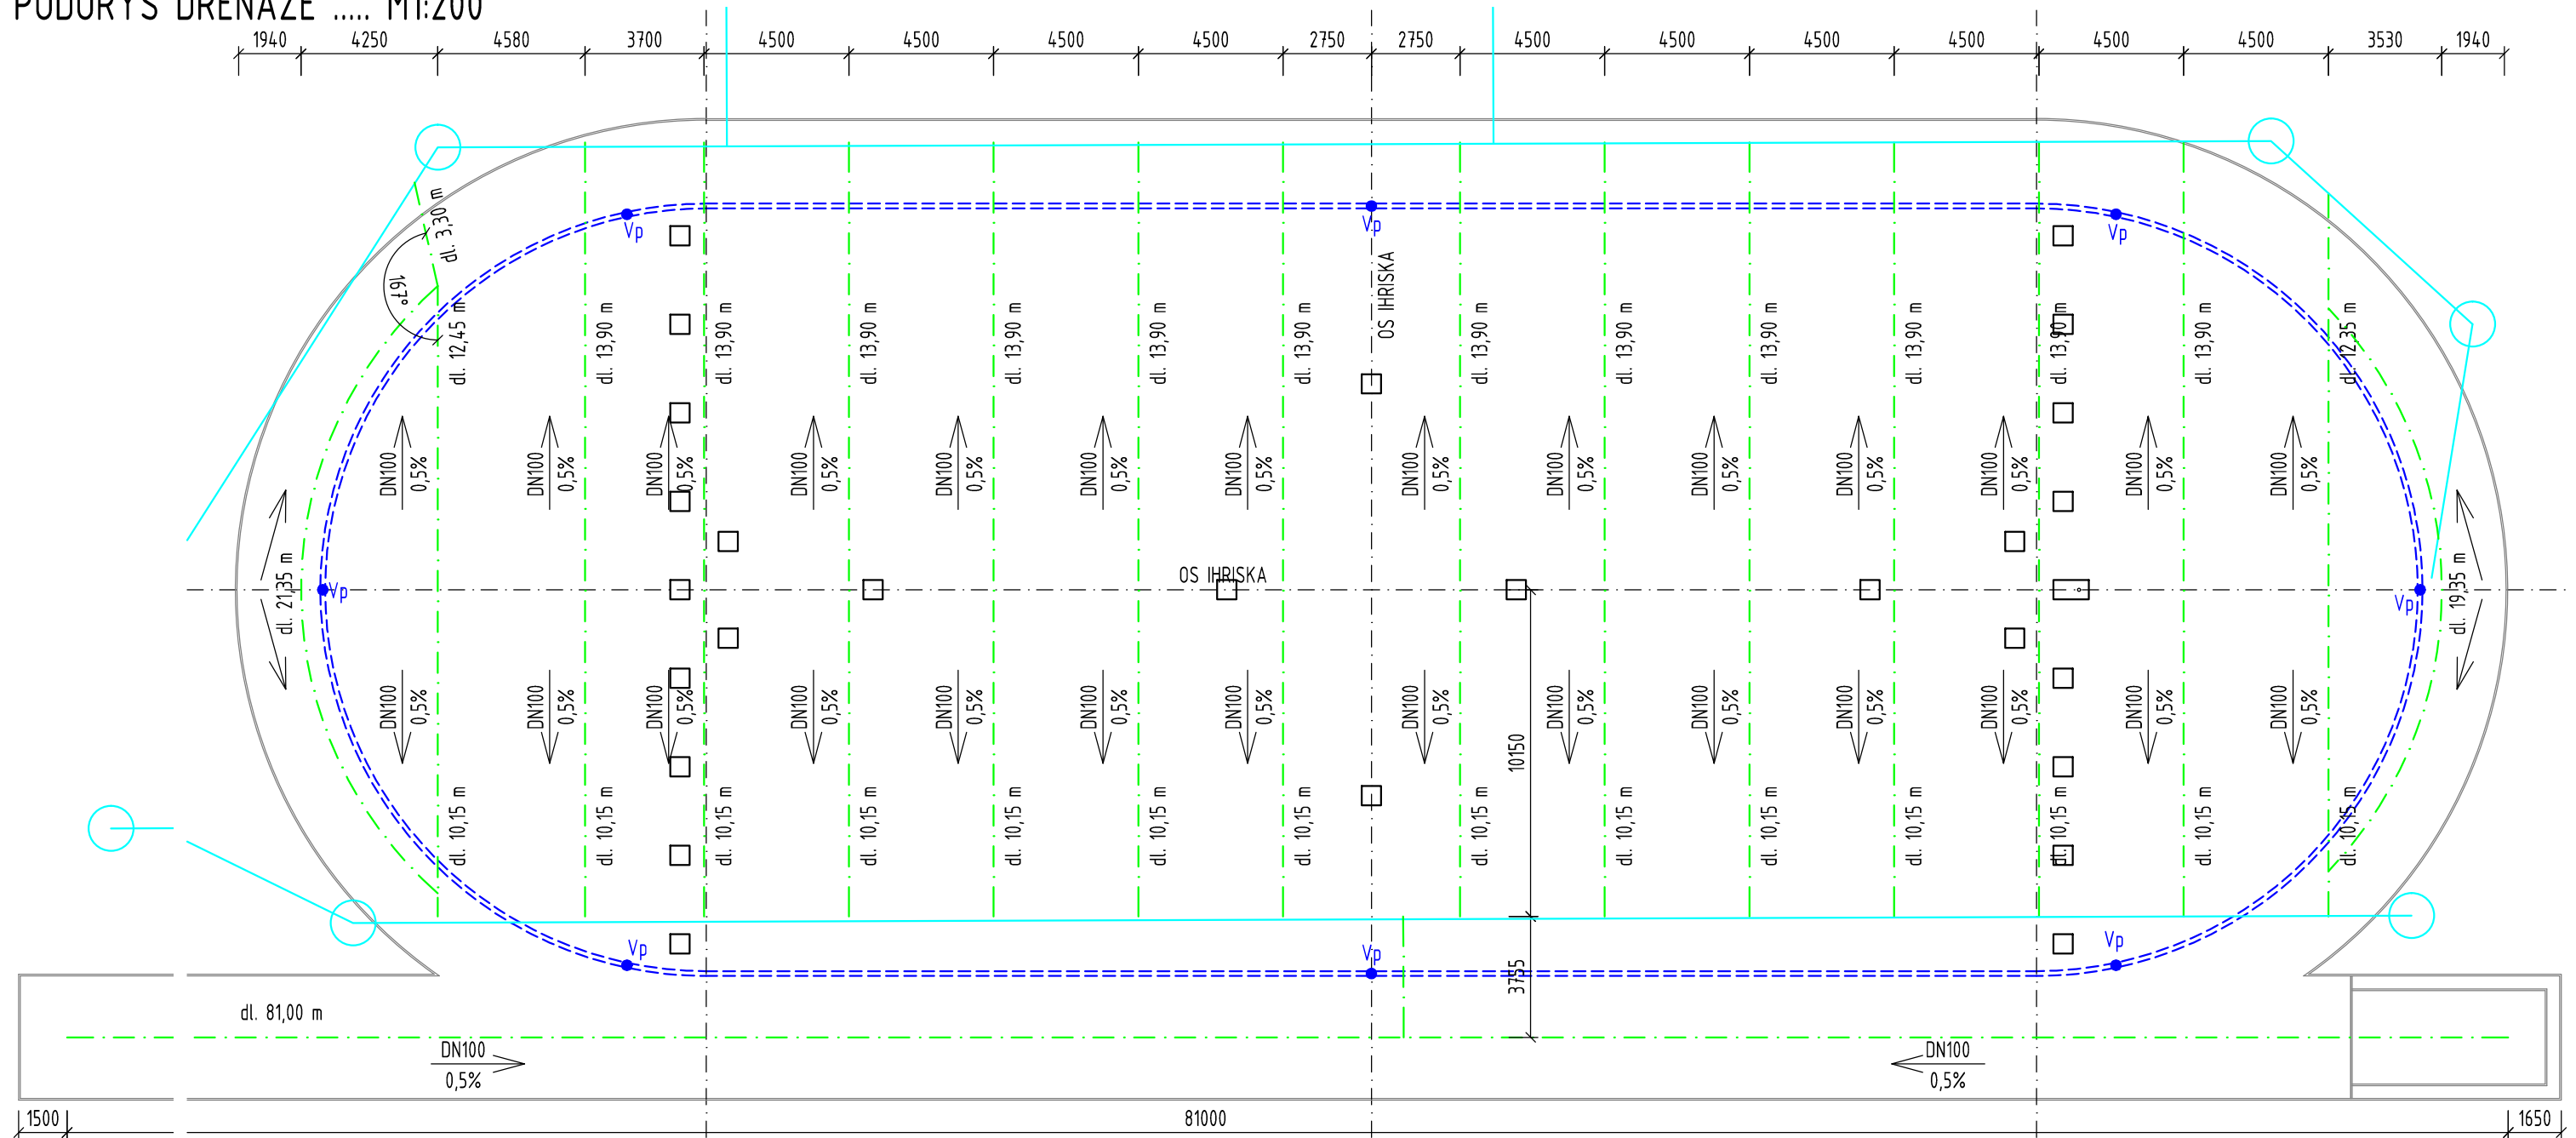

PÔDORYS DRENÁŽE M1:200



LEGENDA:

- LÍŇIOVÝ ODVODŇOVACÍ ŹLAB - ŠÍRKA MIN. 150 mm (NAPR. HAURATON SPORTFIX ALEBO ACO SELF)
 ZBERNÉ DRENÁŹNE POTRUBIE (PVC flexibilné perforované, DN100)
 SYSTÉMOVÁ VPUSŤ K ODVODŇOVACIEMU ŹLABU
 HLAVNÉ KANALIZAČNÉ POTRUBIE VRÁTANE REVÍZNYCH ŠÁCHT - NIEJE PREDMETOM RIEŠENIA TEJTO ČASTI PD, POZRI SAMOSTATNÚ ČASŤ


POZNÁMKA:

- SPÁDOVANIE DRENÁŽE MIN. 0,5%
- DRENÁŽNE RÚRY ULOŽIŤ MIN. DO NEZÁMRZNEJ HĽBKY
- OBSYP DRENÁŽNÝCH RÚR DRVENÝM KAMEŇOM 8-16 MM

Poznámka:

- Projektová dokumentácia nenahrádza dielenskú dokumentáciu dodávateľa.
- Všetky prípadné zmeny projektu je nutné pred ich realizáciou prekonzultovať s autorom projektu. Ich realizácia je možná iba na základe písomného súhlasu.
- Pri nádele nejasností resp. nezrovnalostí v projekte je nutné bezodkladne oznámiť zodpovednému projektantovi časti projektu !
- Projektované rozmery všetkých stavebných konštrukcií a výrobkov je nutné pred ich zadáním do výroby overiť premeraním na stavbe !

$$\pm 0,000 = 152,10 \text{ m n.m.}$$

Zodpovedný projektant: Tibor Becker a.a.: 0895 AA		Vypracoval: Ing. Juraj Tóth		Autor diela - generálny projektant: Ing. Magdalena Horňáková ATELIER DUMA s.r.o., Sereďská 66, 917 05 Trnava www.atelierduma.sk			
Investor: Mesto Trnava, Hlavná 1, 917 71 Trnava		Miesto stavby: k.ú. Trnava, mestská časť Trnava - Východ, p.č. 5780, 5781/1 a 5781/2		Názov stavby: ZŠ a MŠ Vančurova 38 - športový areál		sada č.	
Účel / stupeň: PSP		profesia: ARCHITEKTÚRA				výkres č.	
		dátum: December 2017					
		formát: 2xA4					
Objekt / časť stavby: SO 02 - Multifunkčné ihrisko		číslo zákazky: 3417				A-02	
Obsah výkresu: Pôdorys - drenáž		mierka: 1:200					