



PÔDORYS M1:50

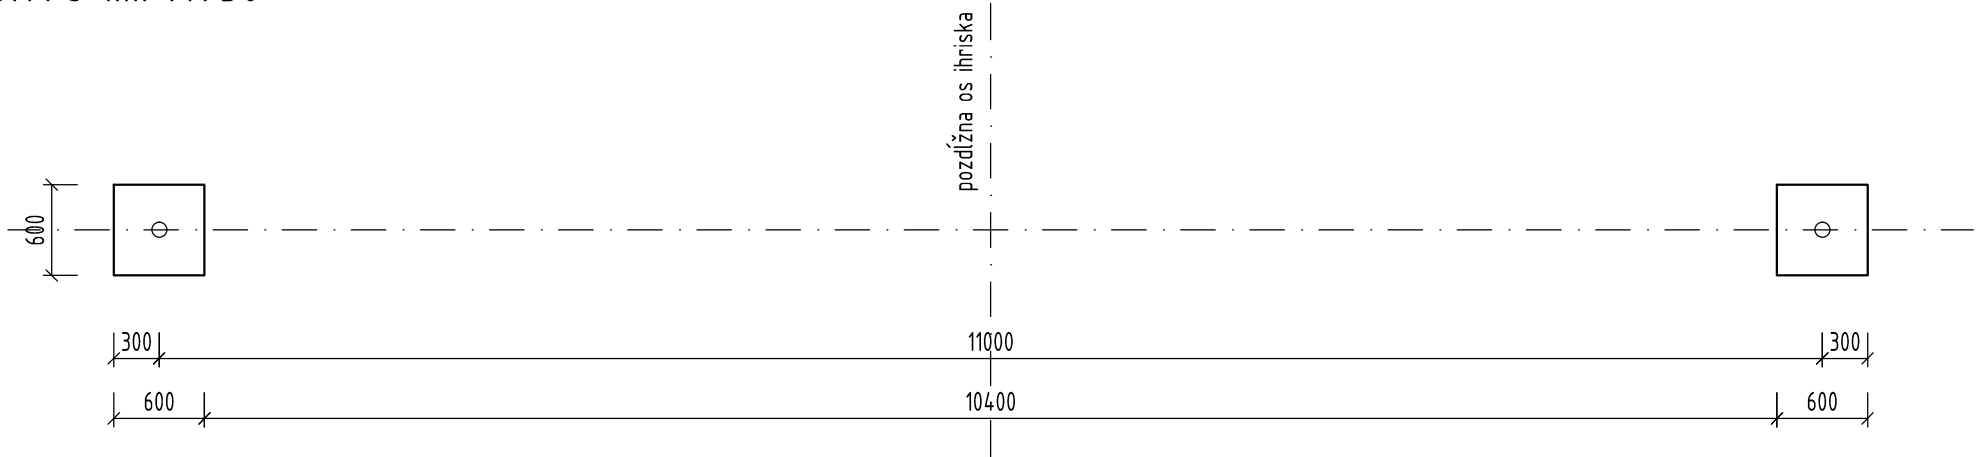

REZ M1:20

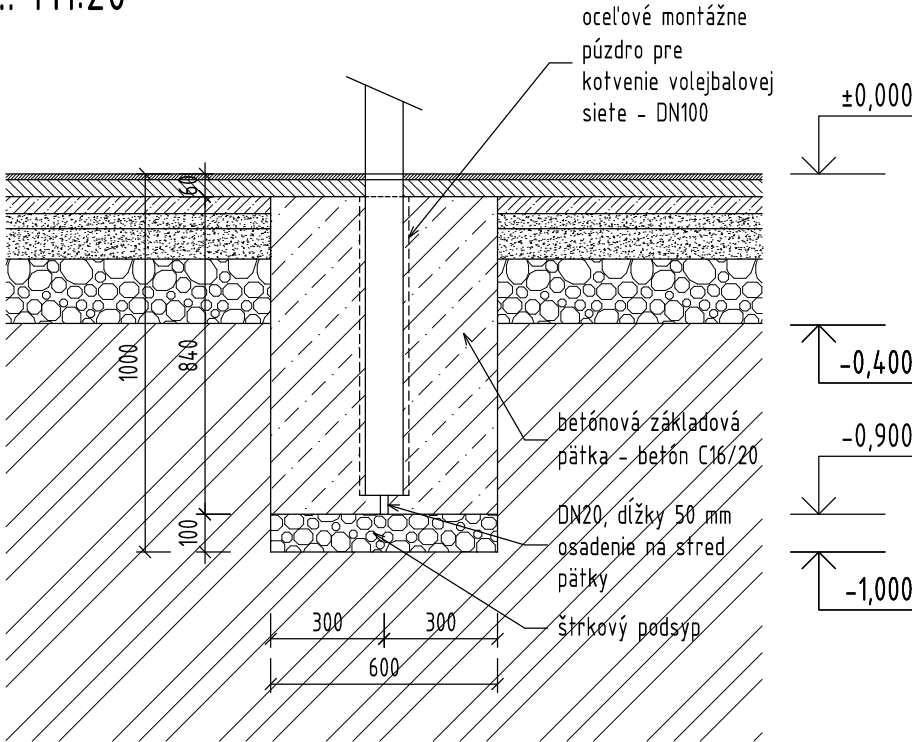

LEGENDA MATERIÁLOV:

	PROSTÝ BETÓN
	UMELÝ EPDM POVRCH
	ASFALTOBETÓNOVÝ KOBEC JEMNOZRNNÝ
	ASFALTOBETÓNOVÝ KOBEC HRUBOZRNNÝ
	PODKLAD Z DRVENÉHO KAMENIVA - FR. 0-16
	PODKLAD Z DRVENÉHO KAMENIVA - FR. 32-63
	RASTLÝ TERÉN

Poznámka:

- Projektová dokumentácia nenahrádza dielenskú dokumentáciu dodávateľa.
- Všetky prípadné zmeny projektu je nutné pred ich realizáciou prekonzultovať s autorom projektu. Ich realizácia je možná iba na základe písomného súhlasu.
- Prípadné nejasnosti resp. nezrovnalosti v projekte je nutné bezodkladne oznámiť zodpovednému projektantovi časti projektu !
- Projektované rozmery všetkých stavebných konštrukcií a výrobkov je nutné pred ich zadaním do výroby overiť premeraním na stavbe !

±0,000=152,10 m n.m.

Zodpovedný projektant: Tibor Becker a.a.: 0895 AA	Vypracoval: Ing. Juraj Tóth	Autor diela - generálny projektant: Ing. Magdalena Hornáková ATELIER DUMA s.r.o., Sereďská 66, 917 05 Trnava www.atelierduma.sk	
Investor: Mesto Trnava, Hlavná 1, 917 71 Trnava	Miesto stavby: k.ú. Trnava, mestská časť Trnava - Východ, p.č. 5780, 5781/1 a 5781/2	Názov stavby: ZŠ a MŠ Vančurova 38 - športový areál	účel / stupeň: PSP profesia: ARCHITEKTÚRA dátum: December 2017
Objekt / časť stavby: SO 02 - Multifunkčné ihrisko	formát: 2xA4 číslo zákazky: 3417	Obsah výkresu: Detail púzdra - volejbal	mierka: 1:50, 1:20
sada č.		výkres č.	A-06