


REZ DOSKOČISKOM M1:20

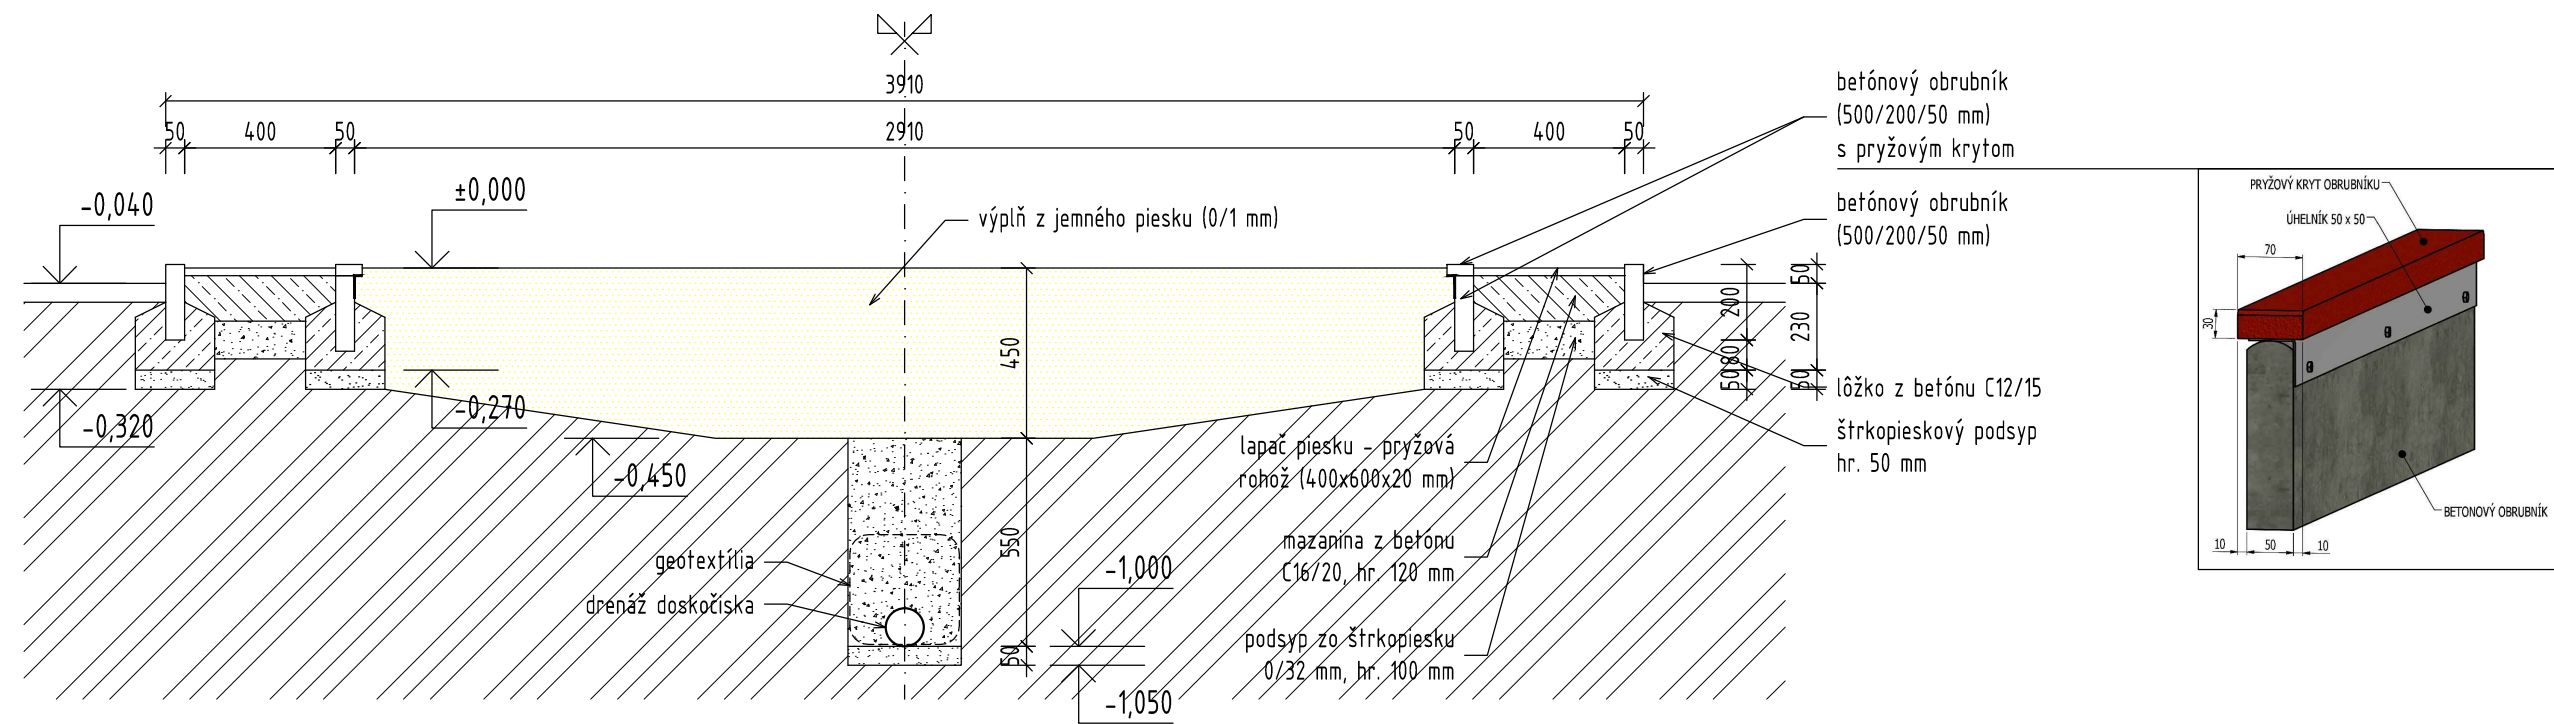


POZNÁMKA:

- PIESOK V DOSKOČISKU MUSÍ VŽDY DOSAHOVAŤ ÚROVEŇ HORNÉHO LÍCA BETÓNOVÉHO OBRUBNÍKA

Poznámka:

- Projektová dokumentácia nenahrádza dielenskú dokumentáciu dodávateľa.
- Všetky prípadné zmeny projektu je nutné pred ich realizáciou prekonzultovať s autorom projektu. Ich realizácia je možná iba na základe písomného súhlasu.
- Prípadné nejasnosti resp. nezrovnalosti v projekte je nutné bezodkladne oznámiť zodpovednému projektantovi časti projektu !
- Projektované rozmery všetkých stavebných konštrukcií a výrobkov je nutné pred ich zadaním do výroby overiť premeraním na stavbe !

±0,000=152,10 m n.m.

Zodpovedný projektant: Tibor Becker a.a.: 0895 AA	Vypracoval: Ing. Juraj Tóth	Autor diela - generálny projektant: Ing. Magdalena Horňáková ATELIER DUMA s.r.o., Sereďská 66, 917 05 Trnava www.atelierduma.sk	
Investor: Mesto Trnava, Hlavná 1, 917 71 Trnava			sada č.
Miesto stavby: k.ú. Trnava, mestská časť Trnava - Východ, p.č. 5780, 5781/1 a 5781/2			
Názov stavby: ZŠ a MŠ Vančurova 38 - športový areál			výkres č.
účel / stupeň: PSP			
profesia: ARCHITEKTÚRA			
dátum: December 2017			A-07
Objekt / časť stavby: SO 02 - Multifunkčné ihrisko			
formát: 2xA4			
číslo zákazky: 3417			
Obsah výkresu: Rez doskočiskom		mierka: 1:20	