



PÔDORYS OPLATENÍM - PÔVODNÝ STAV M1:50

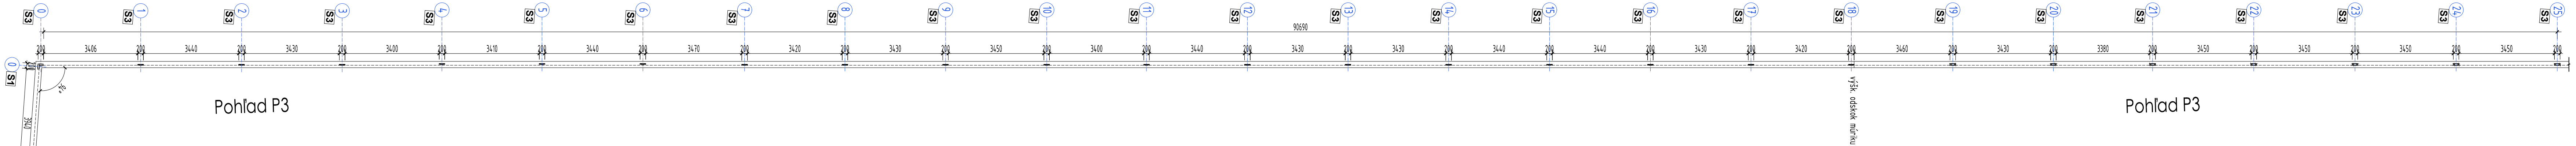

PÔDORYS OPLATENÍM - NAVRHOVANÝ STAV M1:50

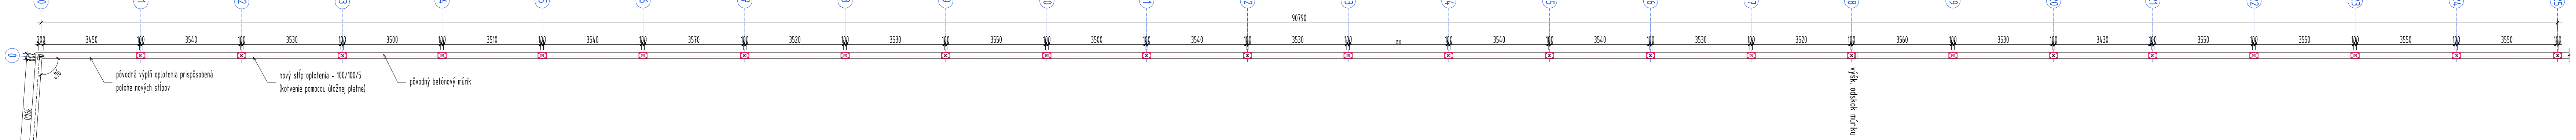

LEGENDA:

- PÔVODNÉ KONŠTRUKCIE
- NAVRHOVANÉ KONŠTRUKCIE

POZNÁMKA:

- POZRI AJ VÝKRES 03, 05
- REALIZÁTOR JE POVINNÝ PRED REALIZÁCIOU OPLATENÍ A BRÁN ZHOTOVÍŤ DIELENSKÚ DOKUMENTÁCIU
- NUTNÉ JE DODRŽIAVAŤ TECHNOLOGICKÉ PREDPISY UVÁDZANÉ VÝROBCAMI
- PROJEKTANT NENESIE ZODPOVEDNOSŤ ZA ZMENY VYKONANÉ BEZ JEHO PÍSMENNÉHO SÚHLASU
- ZHOTOVITEĽ JE POVINNÝ O ZISTENÝCH CHYBÁCH V DOKUMENTÁCIÍ NEODKLADNE INFORMOVAŤ PROJEKTANTA
- ROZDIELY ZISTENÉ NA STAVBE OPROTI PD JE NUTNÉ V TECHNICKOM RIEŠENÍ ODSÚHLASIŤ S PROJEKTANTOM A AUTOROM, EŠTE PRED SAMOTNOU REALIZÁCIOU
- VŠETKY ROZMERY KONTROLOVAŤ POČAS PRÁČ NA STAVBE
- ROZMERY VŠETKÝCH STAVEBNÝCH VÝROBKOV JE NUTNÉ PRED ICH ZADANÍM DO VÝROBY OVERIŤ PREMERANÍM PRIAMO NA STAVBE
- VŠETKY ZMENY A ÚPRAVY MATERIÁLOVÉHO RIEŠENIA PRED REALIZÁCIOU PRÁČ ODSÚHLASIŤ S PROJEKTANTOM PRÍSLUŠNEJ PROFESIE VRÁTANE AUTORA STAVBY
- VŠETKY POVRCHOVÉ ÚPRAVY, FAREBNÉ ODTIENE, VRÁTANE ICH ZMEN MUSIA BYŤ ODSÚHLASENÉ PRED REALIZÁCIOU PROJEKTANTOM A AUTOROM STAVBY
- VÝROBNÚ ALEBO DODÁVATEĽSKÚ DOKUMENTÁCIU TREBA PREDLOŽIŤ NA ODSÚHLASENIE ZODPOVEDNÝM PROJEKTANTOM JEDNOTLIVÝCH PROFESIÍ VRÁTANE PROJEKTANTA STATIKY A HLAVNÉHO INŽINIERA PROJEKTU

Poznámka:
- Projektová dokumentácia nenahrádza dielenskú dokumentáciu dodávateľa.
- Všetky prípadné zmeny projektu je nutné pred ich realizáciou prekonzultovať s autorom projektu. Ich realizácia je možná iba na základe písomného súhlasu.
- Prípadné nejasnosti resp. nezrovnalosti v projekte je nutné bezodkladne oznámiť zodpovednému projektantovi časti projektu !
- Projektované rozmery všetkých stavebných konštrukcií a výrobkov je nutné pred ich zadaním do výroby overiť premeraním na stavbe !

±0,000=P.T./U.T. okolitého terénu riešeného oploštenia

Č. REVIZIE	DÁTUM	VYPRACOVAL	POPIS ZMENY
NÁZOV STAVBY MESTO TRNAVA, Hlavná 1, 917 71 Trnava			
MESTO STAVBY k.ú. Trnava, mestská časť Trnava – Východ, p.č. 5780, 5781/1 a 5781/2			
STUPEŇ PROJEKTU DOKUMENTÁCIA PRE STAVEBNÉ POVOLENIE			
INVESTOR	MESTO TRNAVA, Hlavná 1, 917 71 Trnava		
AUTOR DIELA - GENERÁLNY PROJEKTANT	ING. MAGDALENA HORŇÁKOVÁ ATELIER DUMA .s. ro., Sereďská 66, 917 05 Trnava www.atelierduma.sk		
PROFESIA	ARCHITEKTÚRA		
ZODPOVEDNÝ PROJEKTANT OBJEKTU / ČASŤI	Tibor Becker, a.a.		
VYPRACOVAL	Ing. Juraj Tóth		
STAVEBNÝ OBJEKT	SO 03.2 - Areálové oploštenie - rekonštrukcia		DÁTUM 12./2017
NÁZOV VÝKRESU	Pôdorys		VÝKRES Č. 02
ČÍSLO ZAKÁZKY	STUPEŇ PROJEKTU	STAVEBNÝ OBJEKT	FORMÁT
3417 DSP	SO 03	1150x297	1:50
© Atelier DUMA s.r.o., SEREĎSKÁ 66, 917 05 TRNAVA			
WWW.ATELIERDUMA.SK - INFO@ATELIERDUMA.SK			