




Rez komunikáciou a chodníkom

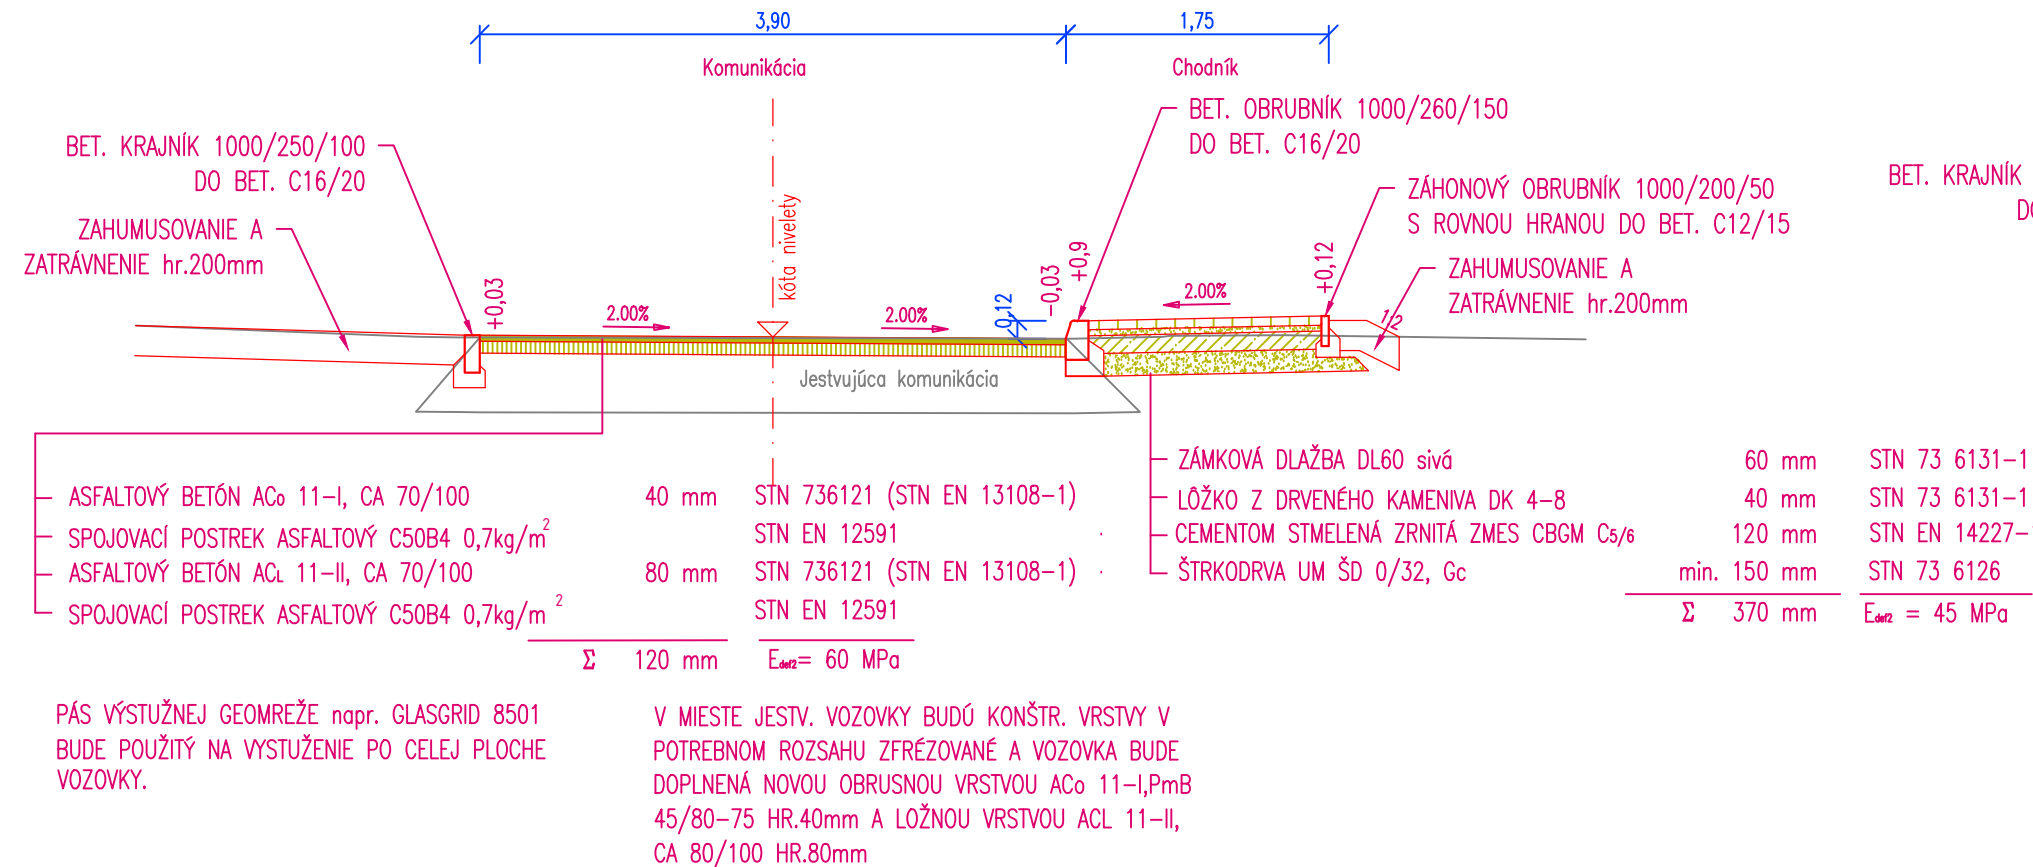


Rez drenážnou dlažbou, komunikáciou a chodníkom

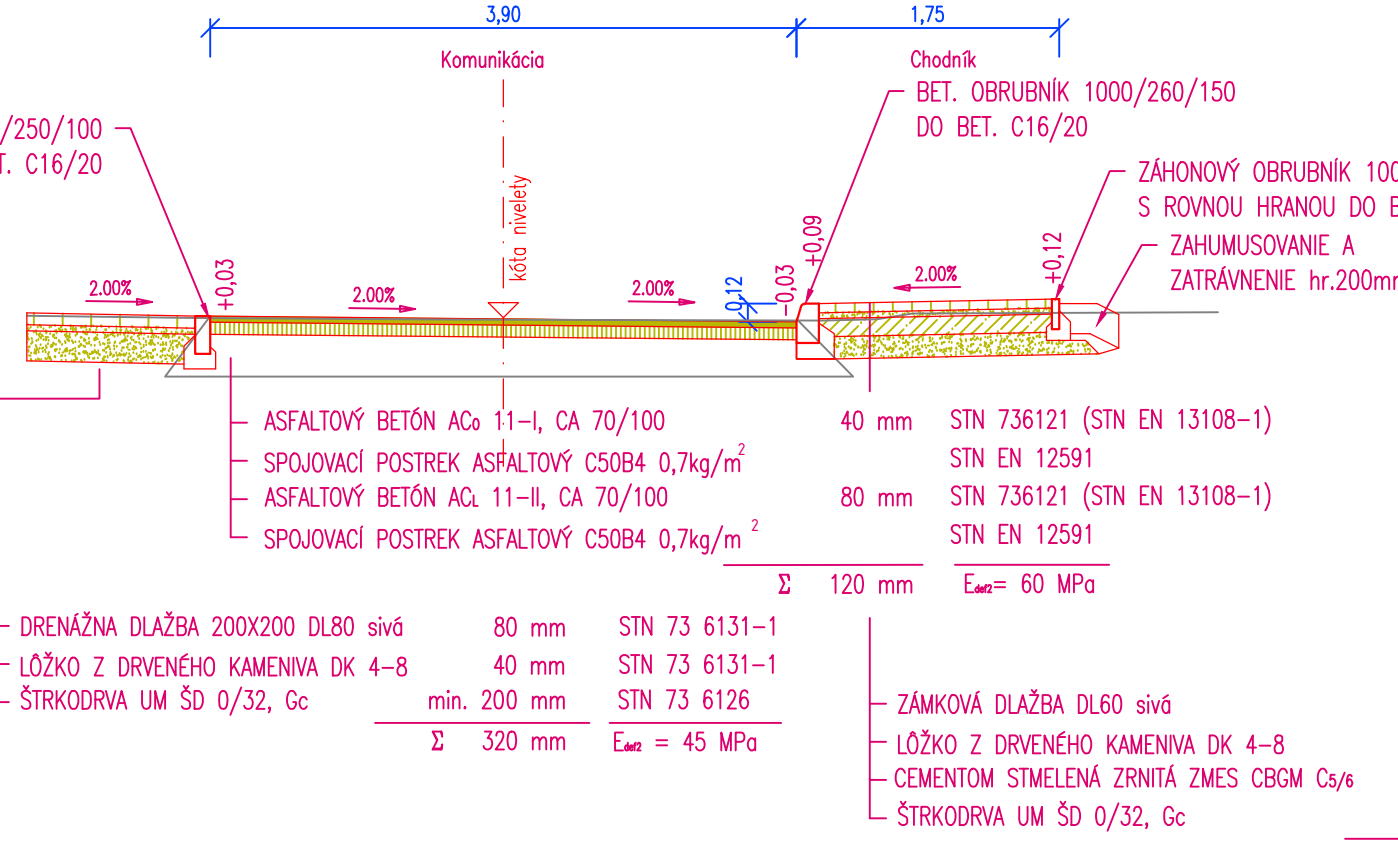


Rez v mieste zníženého obrubníka

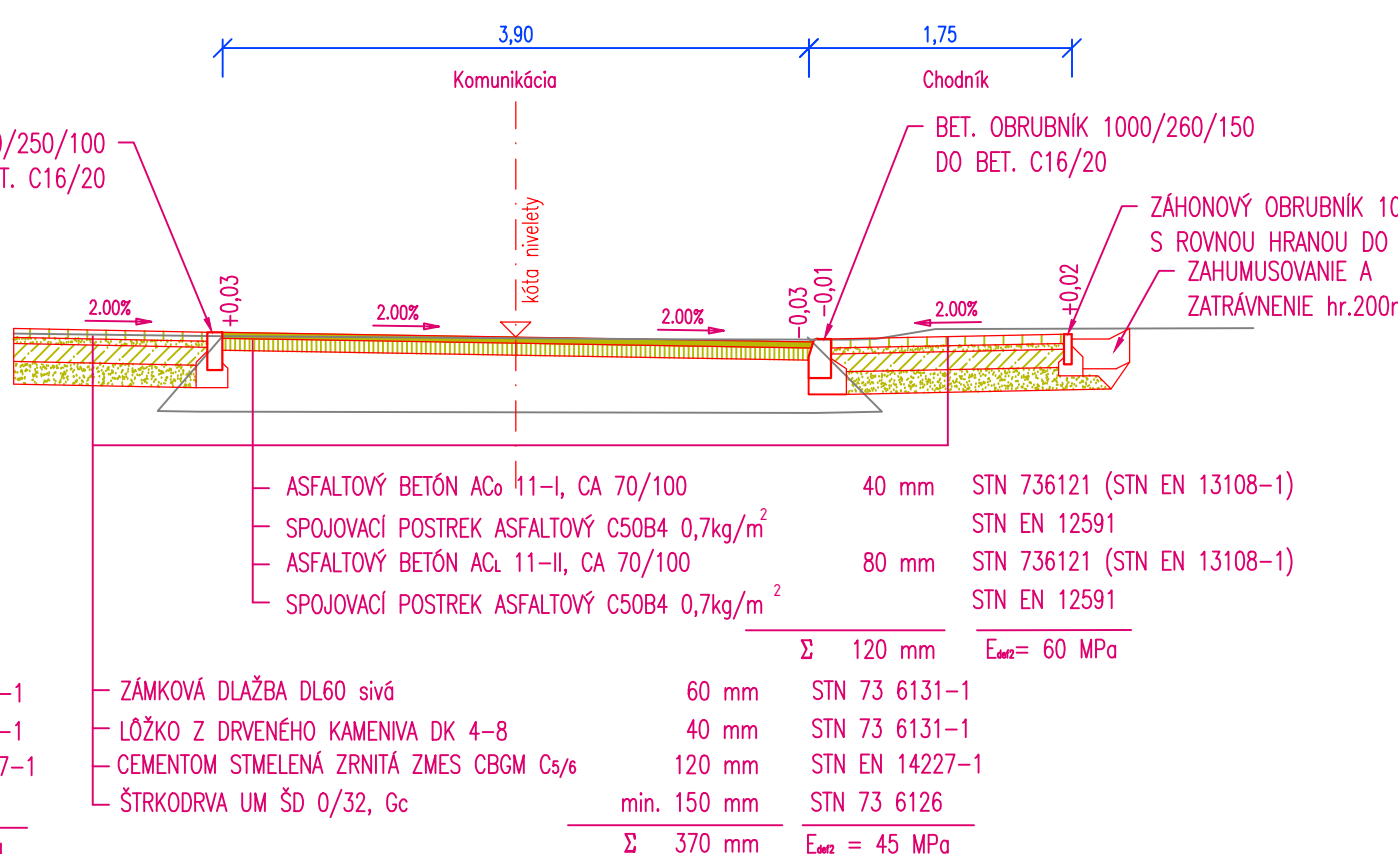

Spätná úprava vozovky v mieste uloženia potrubia

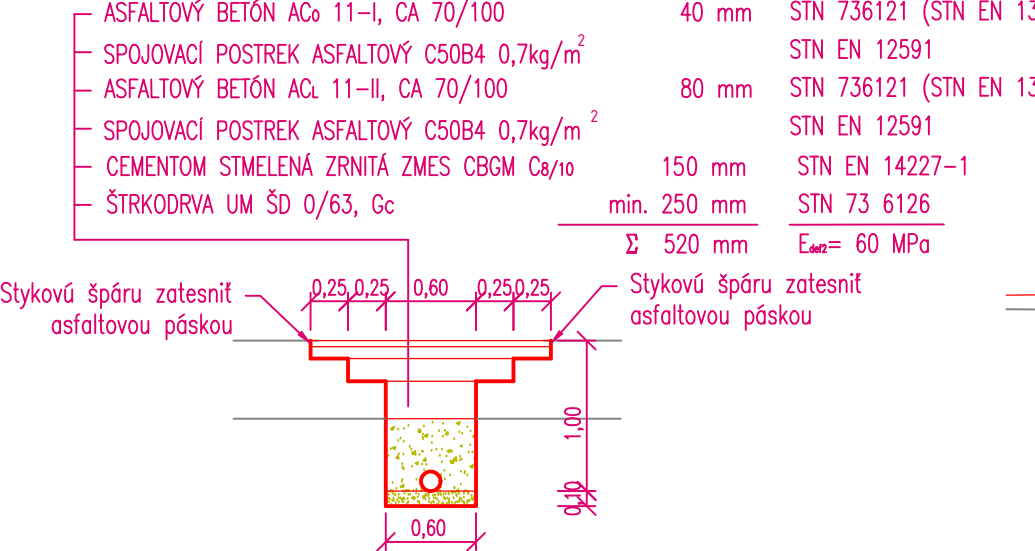


Rez v mieste záhonu a pochôdznej plochy

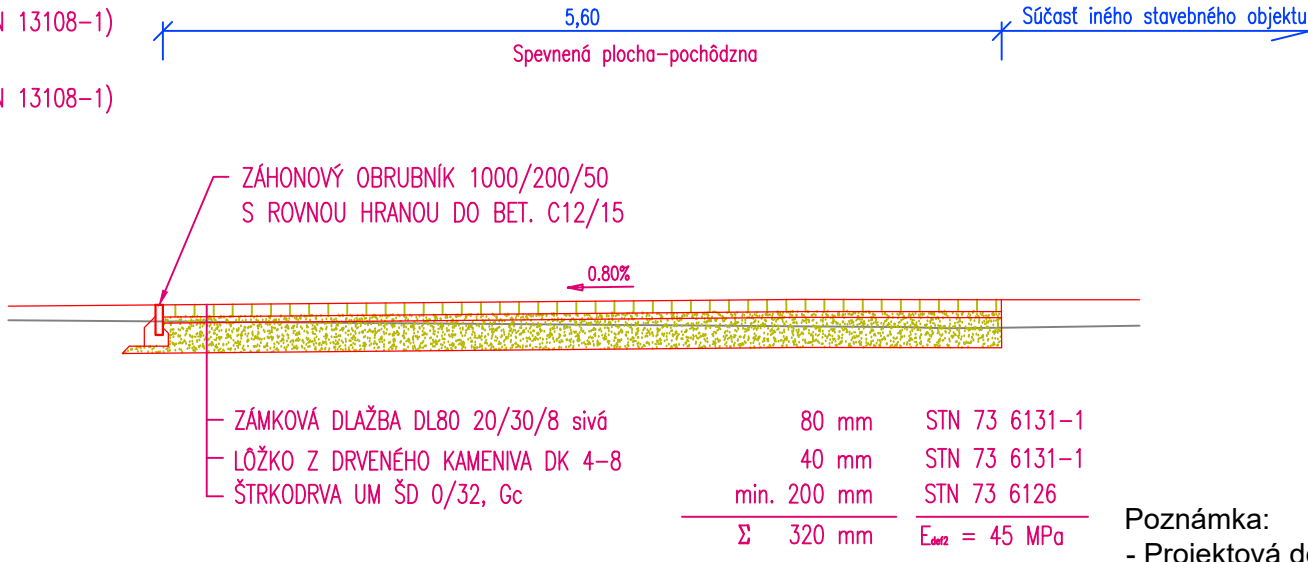


Poznámka:
- Projektová dokumentácia nenahrádza dielenskú dokumentáciu dodávateľa.
- Všetky prípadné zmeny projektu je nutné pred ich realizáciou prekonzultovať s autorom projektu. Ich realizácia je možná iba na základe písomného súhlasu.
- Prípadné nejasnosti resp. nezrovnalosti v projekte je nutné bezodkladne oznámiť zodpovednému projektantovi časti projektu!
- Projektované rozmery všetkých stavebných konštrukcií a výrobkov je nutné pred ich zadaním do výroby overiť premeraním na stavbe!


±0,000=152,00 m n.m.

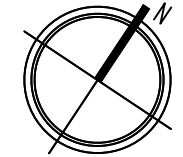


Rez chodníko vedľa ihriska a komunikáciou

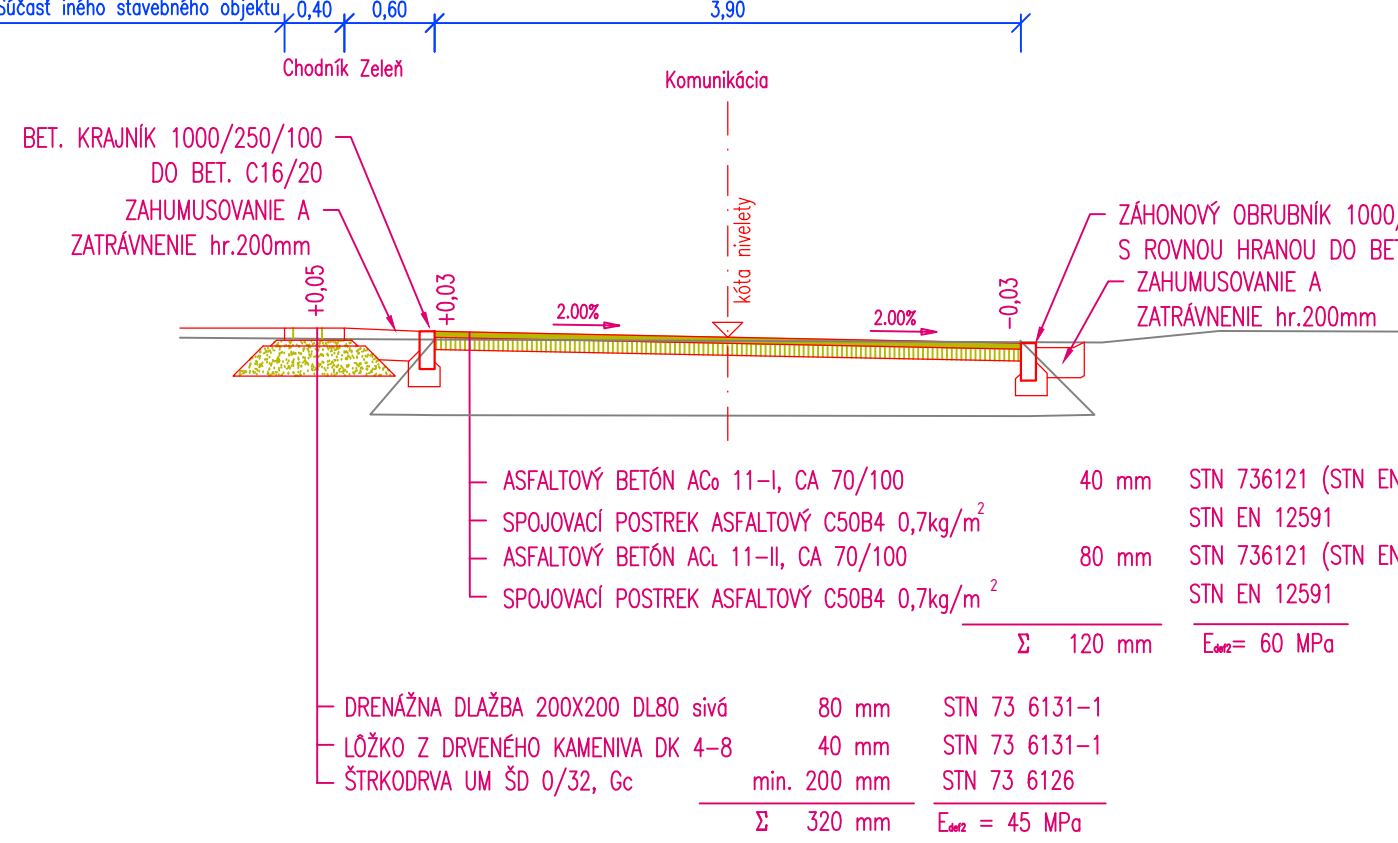


Rez v mieste odvodňovacieho systému napr. KerbDrain

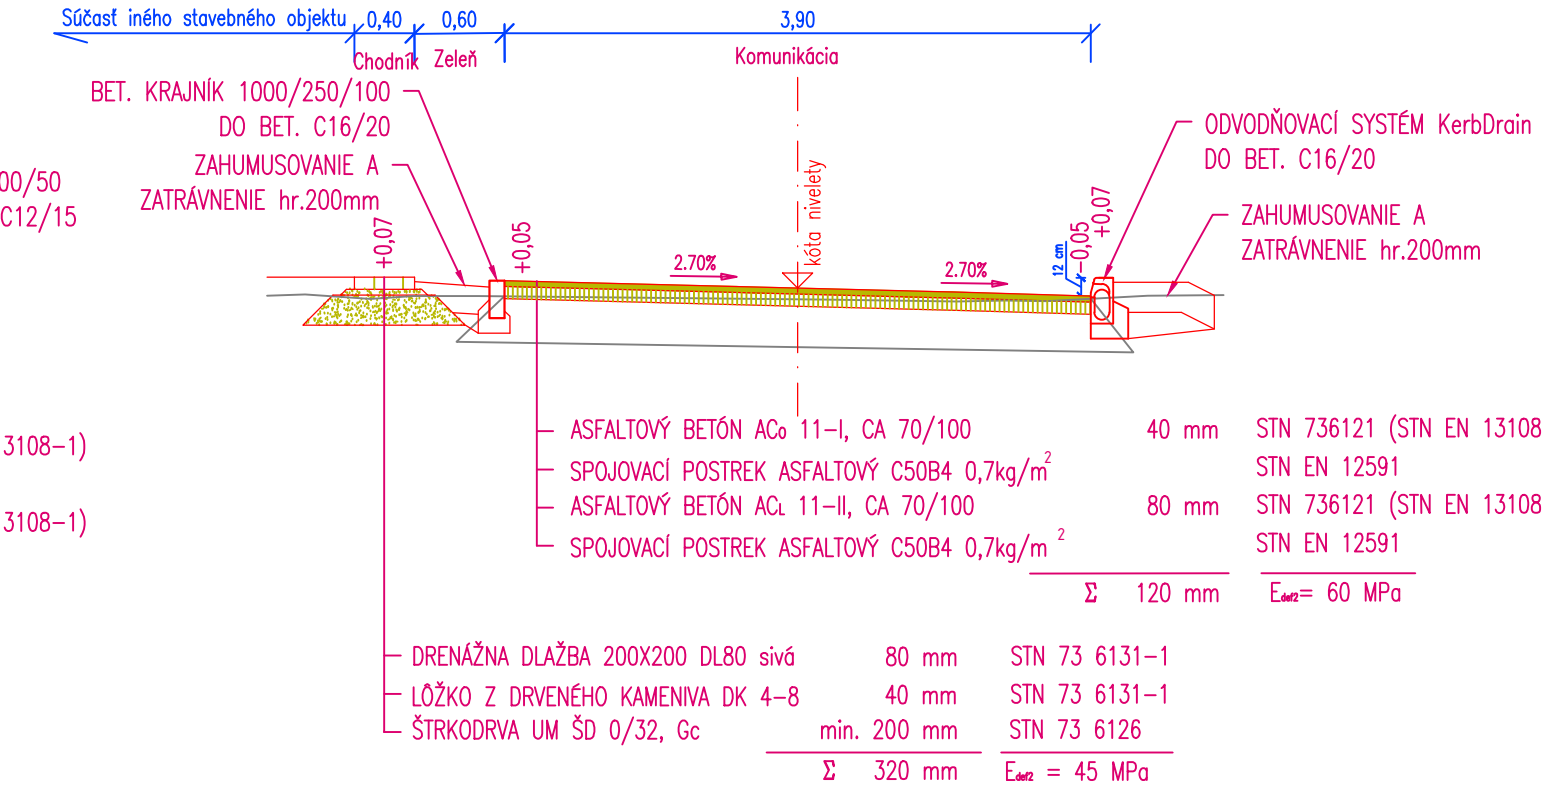


Rez napojením na miestnu komunikáciu

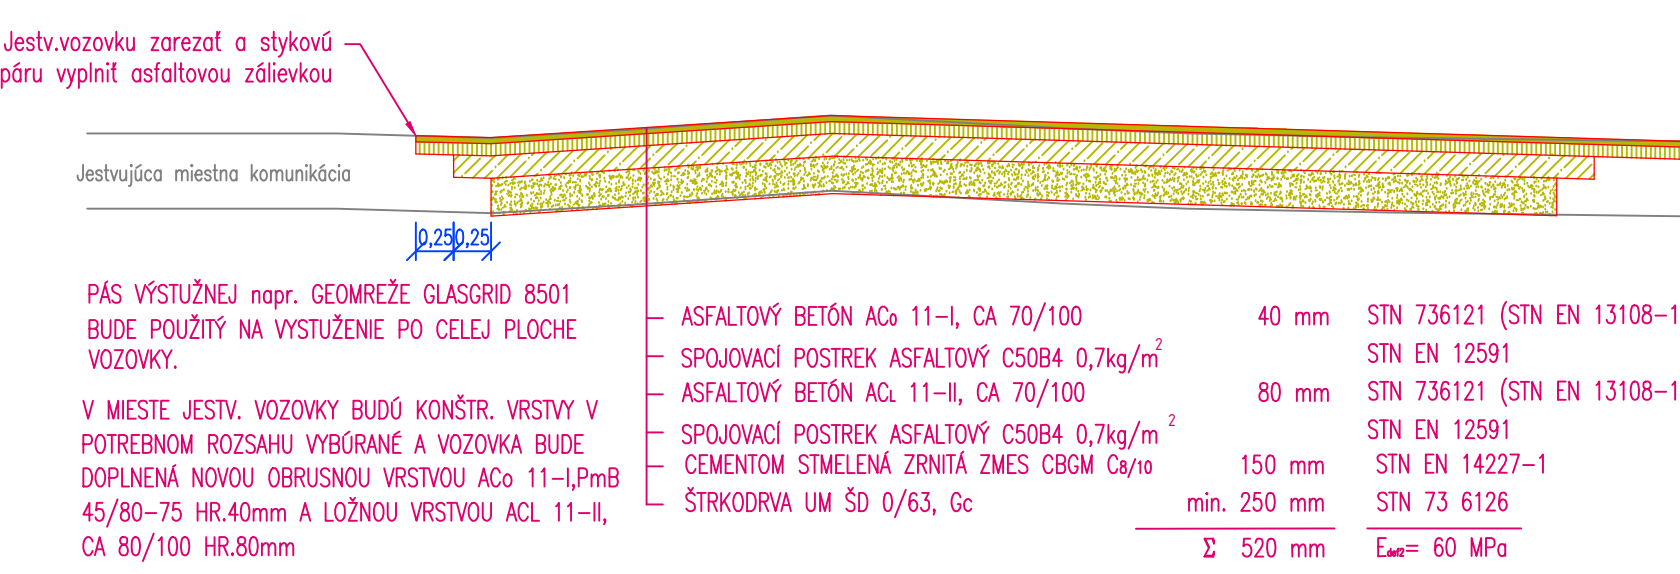

VPR drenážna dlažba, zeleň, živý plot

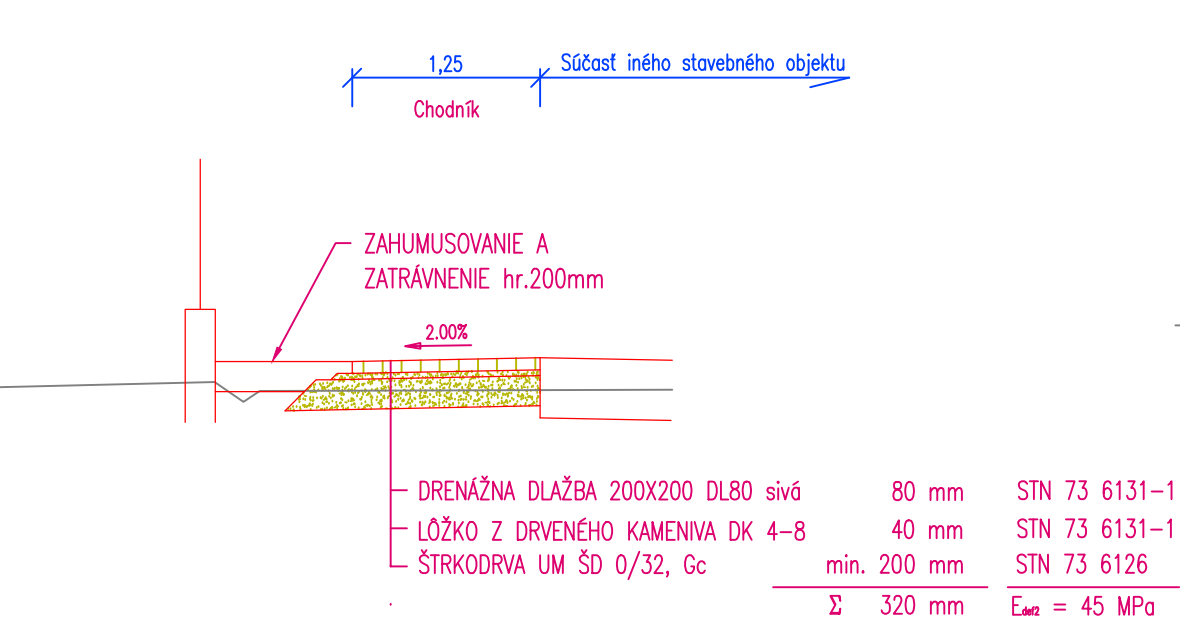

Rez v mieste domčeka, žľabu a pojazdnej plochy

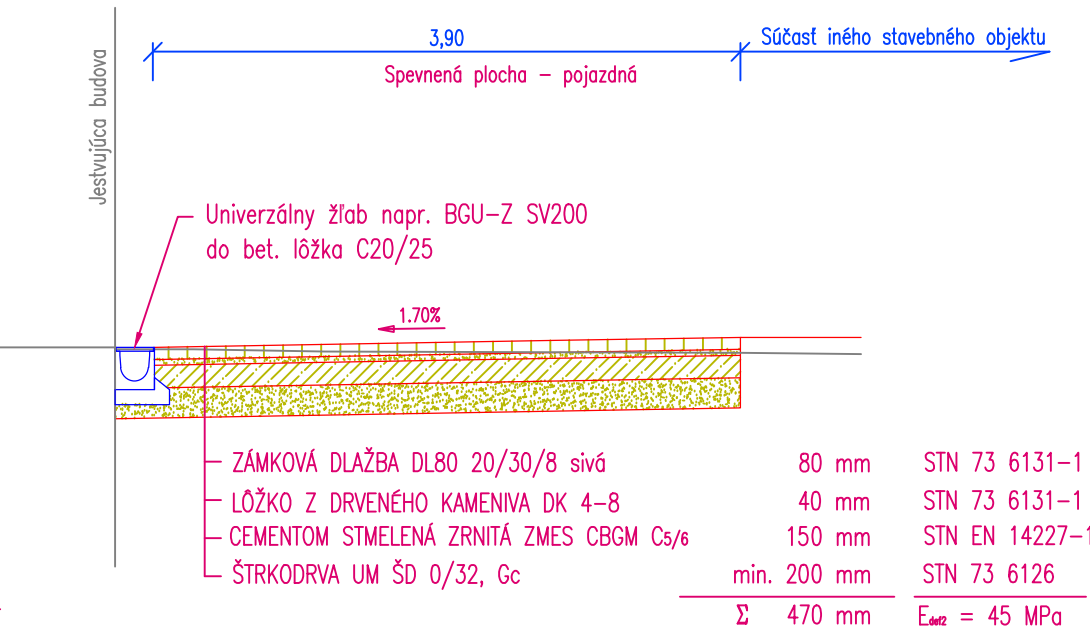

DOKUMENTÁCIA PRE STAVEBNÉ POVOLENIE

INVESTOR				MESTO TRNAVA, Hlavná 1, 917 71 Trnava		PŘÍLOHA			
AUTOR DIELA - GENERÁLNY PROJEKTANT		ING. MAGDALENA HORŇÁKOVÁ ATELIER DUMA .s. ro., Sereďská 66, 917 05 Trnava www.atelierduma.sk		img_2006_0001.jpg					
PROFESIA		DOPRAVA							
ZODPOVEDNÝ PROJEKTANT OBJEKTU / ČÁSTI		Ing. Igor ŠEVČÍK							
VYPRACOVAL		Ing. Romana V. MAJTÁNOVÁ							
STAVENÝ OBJEKT						DÁTUM		VÝKRES Č.	
SO 04 - SPEVNENÉ PLOCHY, KOMUNIKÁCIE, TERÉNNE ÚPRAVY						01/2018		03	
NÁZOV VÝKRESU						SADA			
VZOROVÉ PRIEČNE REZY									
ČÍSLO ZÁKAZKY		STUPEŇ PROJEKTU	STAVENÝ OBJEKT		FORMÁT		MERA		REVÍZIA
3417		DSP	SO 04		6 x A4		1:50		