



1.ETAPA

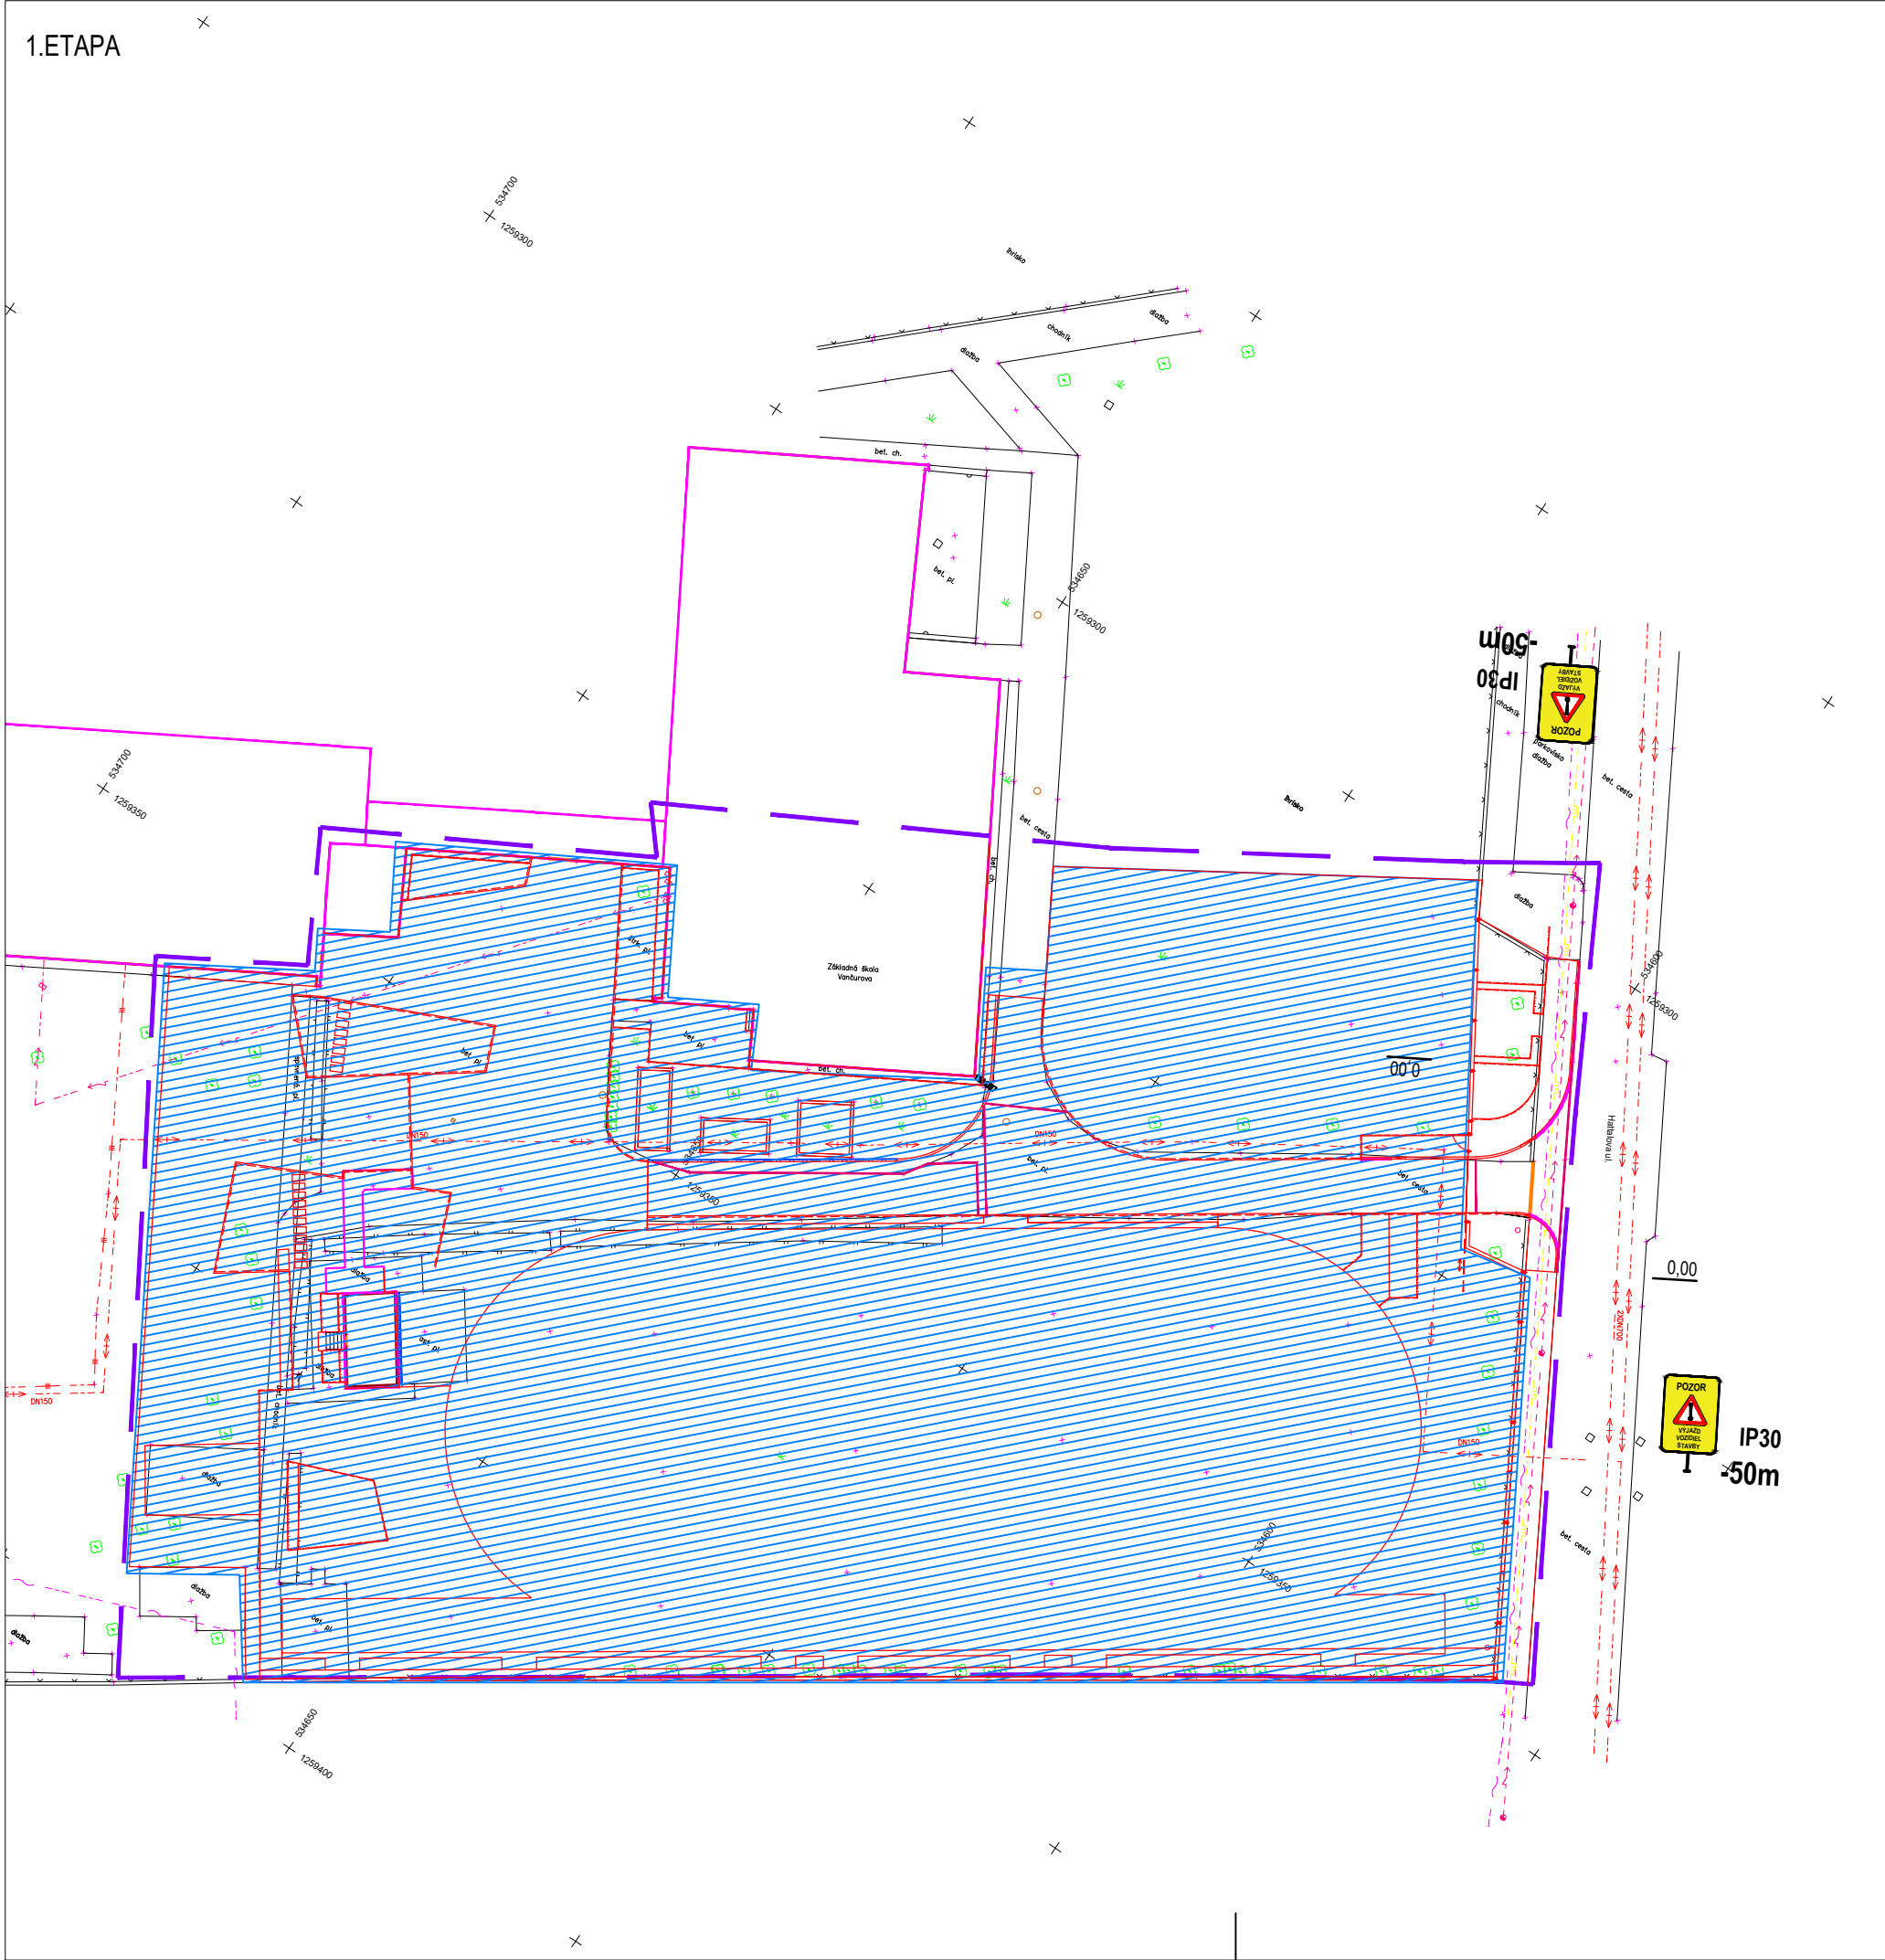

2.ETAPA

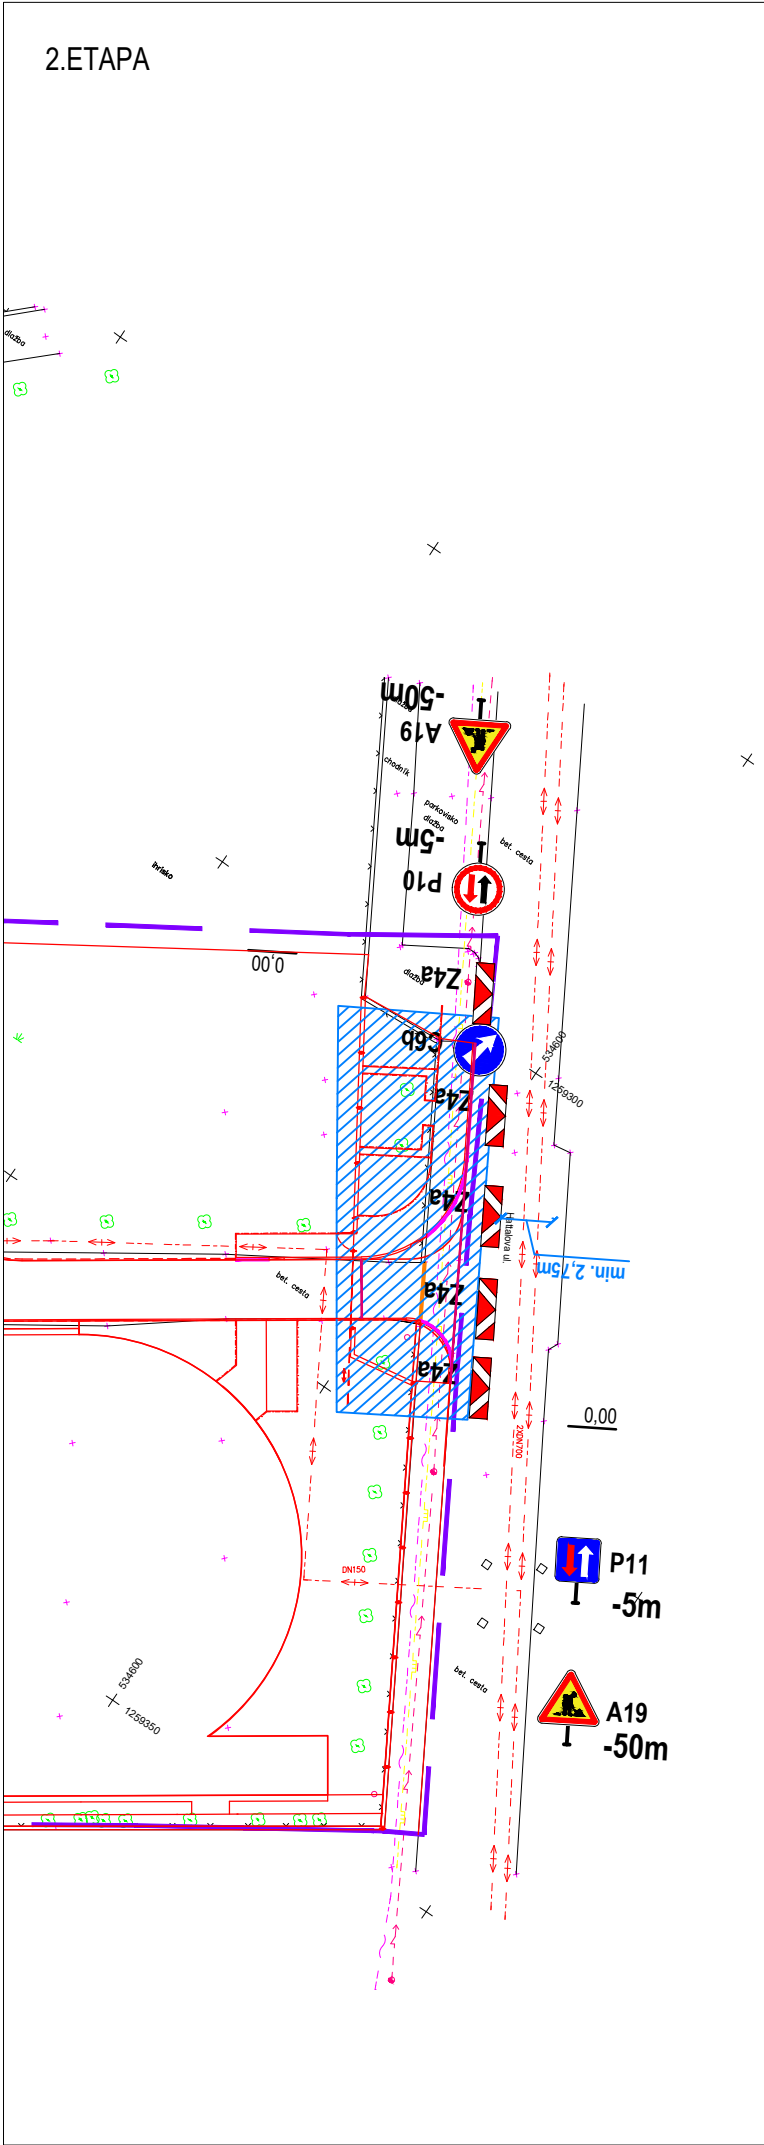


LEGENDA NAVRHOVANÝCH KONŠTRUKCIÍ

- STAVENISKO
- A19 NAVRHOVANÉ PRENOSNÉ DZ

**POZNÁMKA**  
-Navrhované DZ bude vyhotovené v zmysle vyhlášky č.9/2009  
-Navrhované zvislé DZ bude základného rozmeru, v triede reflexnosti II

Poznámka:  
- Projektová dokumentácia nenahrádza dielenskú dokumentáciu dodávateľa.  
- Všetky prípadné zmeny projektu je nutné pred ich realizáciou prekonzultovať s autorom projektu. Ich realizácia je možná iba na základe písomného súhlasu.  
- Prípadné nejasnosti resp. nezrovnalosti v projekte je nutné bezodkladne oznámiť zodpovednému projektantovi časti projektu !  
- Projektované rozmery všetkých stavebných konštrukcií a výrobkov je nutné pred ich zadáním do výroby overiť premeraním na stavbe !

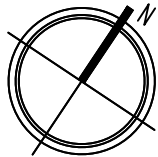

±0,000=152,00 m n.m.

Č REVÍZIE	DÁTUM	VYPRACOVAL	POPIS ZMENY	
NÁZOV STAVBY	ZŠ s MŠ Vančurova 38 – športový areál			
MESTO STAVBY	k.ú. Trnava, mestská časť Trnava – Východ, p.č. 5780, 5781/1 a 5781/2			
STUPEŇ PROJEKTU	DOKUMENTÁCIA PRE STAVEBNÉ POVOLENIE			
INVESTOR	MESTO TRNAVA, Hlavná 1, 917 71 Trnava		PEČATKA	
AUTOR DIELA - GENERÁLNY PROJEKTANT	ING. MAGDALENA HORŇÁKOVÁ ATELIER DUMA .s.ro., Sereďská 66, 917 05 Trnava www.atelierduma.sk	logo_DUMA_sro2.jpg		
PROFESIA	DOPRAVA			
ZODPOVEDNÝ PROJEKTANT OBJEKTU / ČASŤI	Ing. Igor ŠEVČÍK			
VYPRACOVAL	Ing. Romana V. MAJTÁNOVÁ			
STAVEBNÝ OBJEKT	SO 04 - SPEVNENÉ PLOCHY, KOMUNIKÁCIE, TERÉNNÉ ÚPRAVY		DÁTUM	VÝKRES Č.
NÁZOV VÝKRESU	PRENOSNÉ DOPRAVNE ZNAČENIE		SADA	04
ČÍSLO ZAKÁZKY	STUPEŇ PROJEKTU	STAVEBNÝ OBJEKT	FORMÁT	REVÍZIA
3417	DSP	SO 04	3 x A4	
			1:500	