
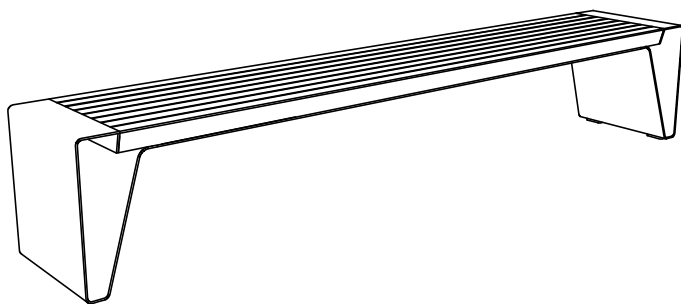


NÁZOV STAVBY	<b>ZŠ a MŠ Vančurova 38 - športový areál</b>		
STAVEBNÝ OBJEKT	<b>SO 05 - DROBNÁ ARCHITEKTÚRA A MOBILIÁR</b>		
PRVOK	<b>LA 2 - PARKOVÁ LAVIČKA</b> (napr.: mmcité radium LRA 131t)	<b>POČET</b>	<b>5 ks</b>

#### SCHÉMA

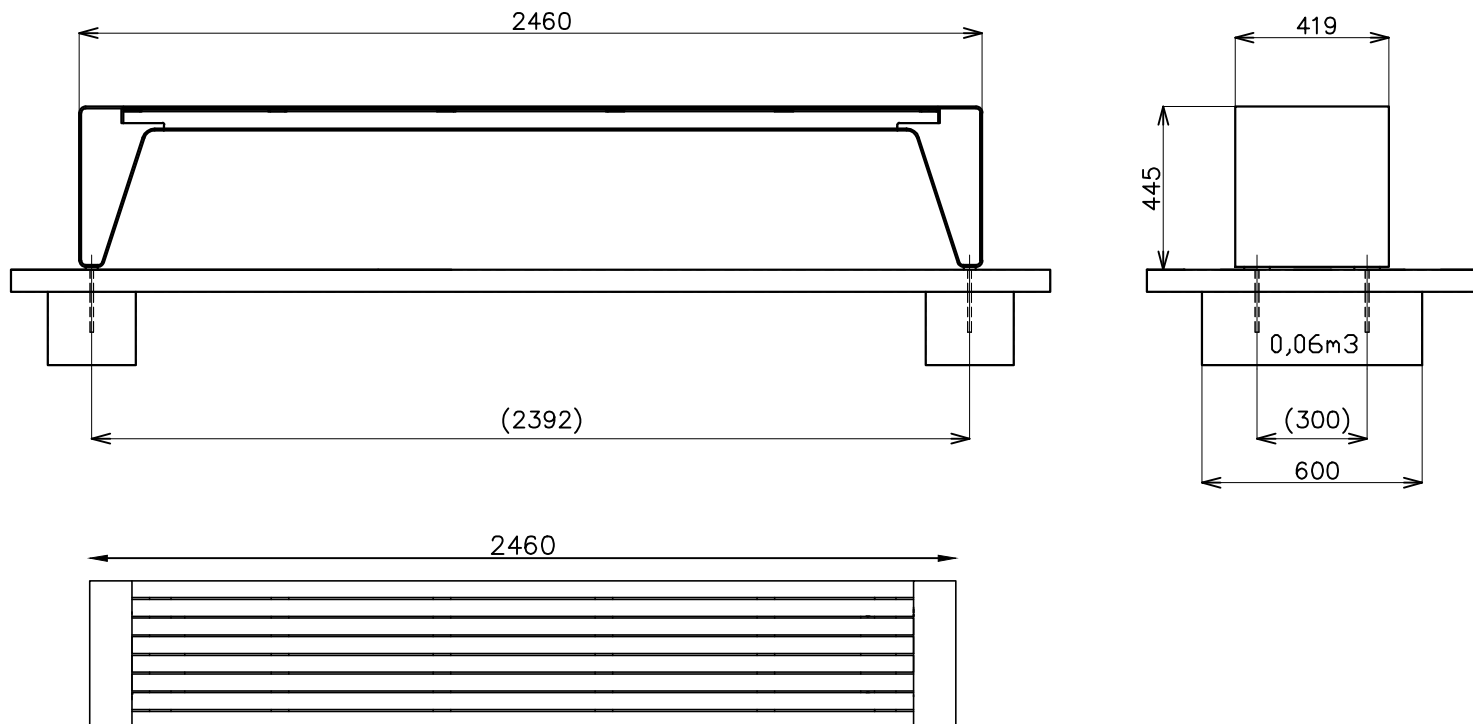

**Charakter konštrukcie:** jednoduchá oceľová konštrukcia z ohýbaného plechu spojená s drevenými hranolmi pomocou šróbovacích spojov z nerezu.

**Povrchová úprava:** oceľová konštrukcia je opatrená ochrannou vrstvou zinku a práškovým vypalovacím lakom.

**Nosná kostra:** ohýbaný oceľový plech hrúbky 5 mm s privarenými pätkami pre možnosť kotvenia.

**Sedák:** 2 hranoly z masivního tropického dreva prierezu 48x60 mm a 6 hranolol prierezu 30x48, o dĺžke 2220 mm.

**Farebnosť:** odtiene polyesterových práškových lakov v jemnej štruktúre - odtieň RAL 9007.

**Kotvenie:** pod dlažbu do betonového základu pomocou závitových tyčí M8.

Všetky prvky mestského mobiláru musia byť riadne ukotvené podľa podkladov výrobcu, v opačnom prípade hrozí pri neopatrnom užívaní prevrhnutie výrobku, za jeho následky nenesie výrobca žiadnu zodpovednosť.

**Hmotnosť:** 84,0 kg