




PÔDORYS SCHODISKA M1:50

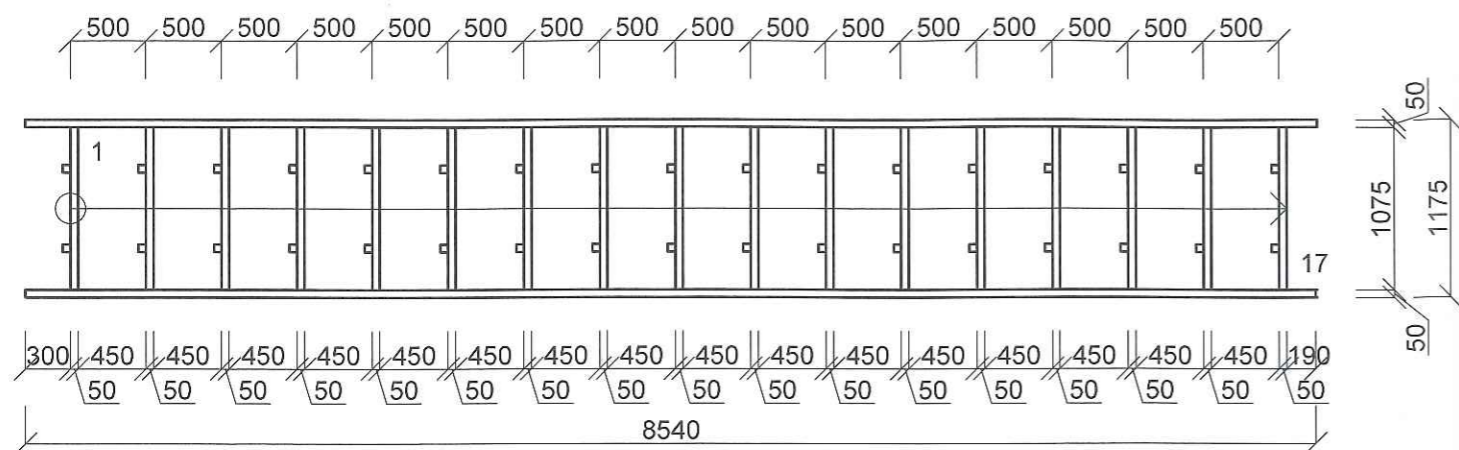

REZ SCHODISKA M1:50

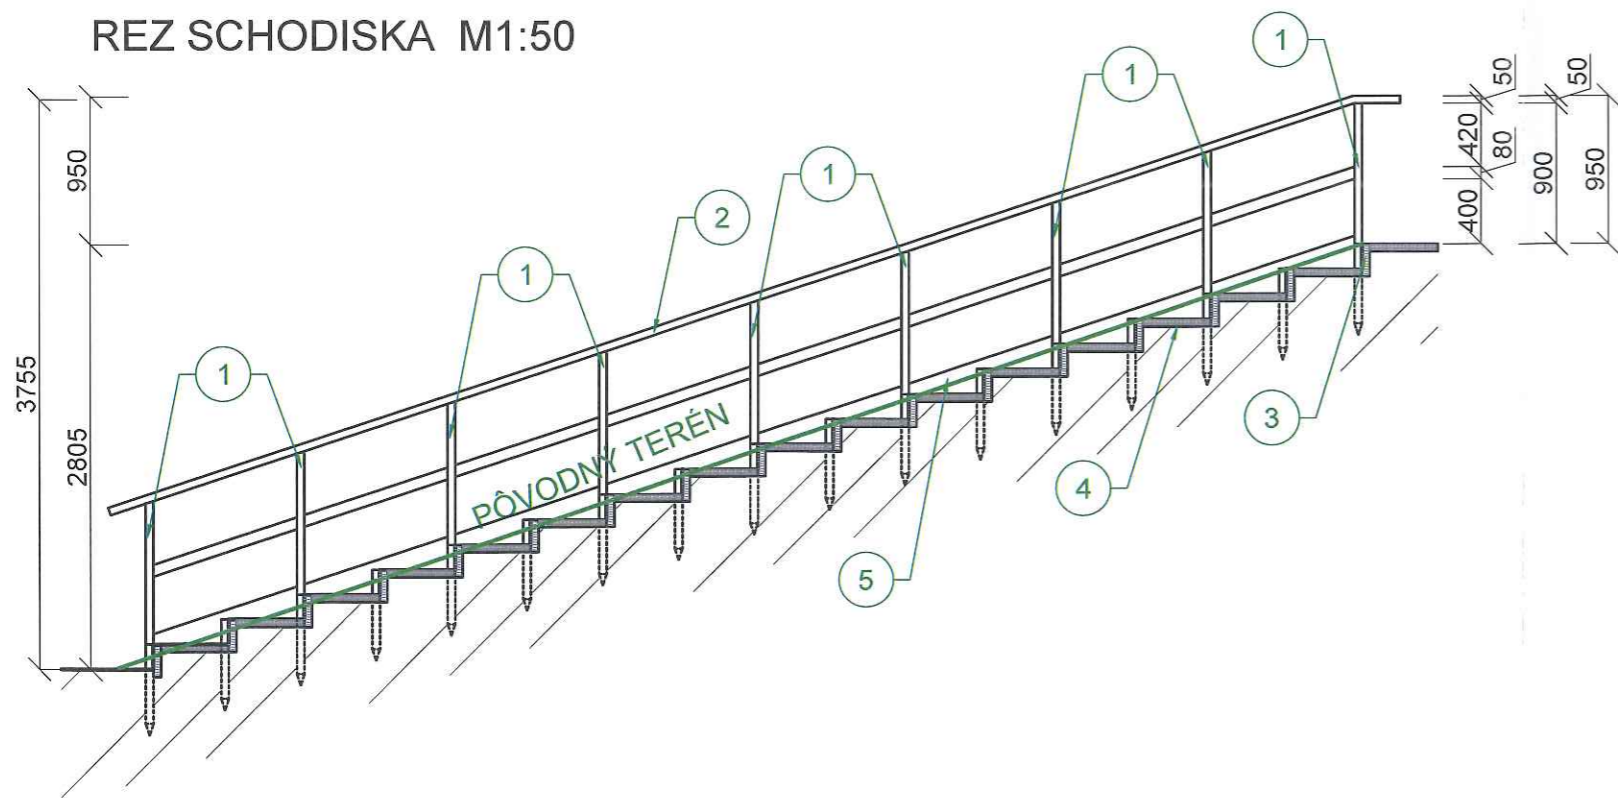

SCHÉMATICKÁ ČASŤ CHODNÍKA

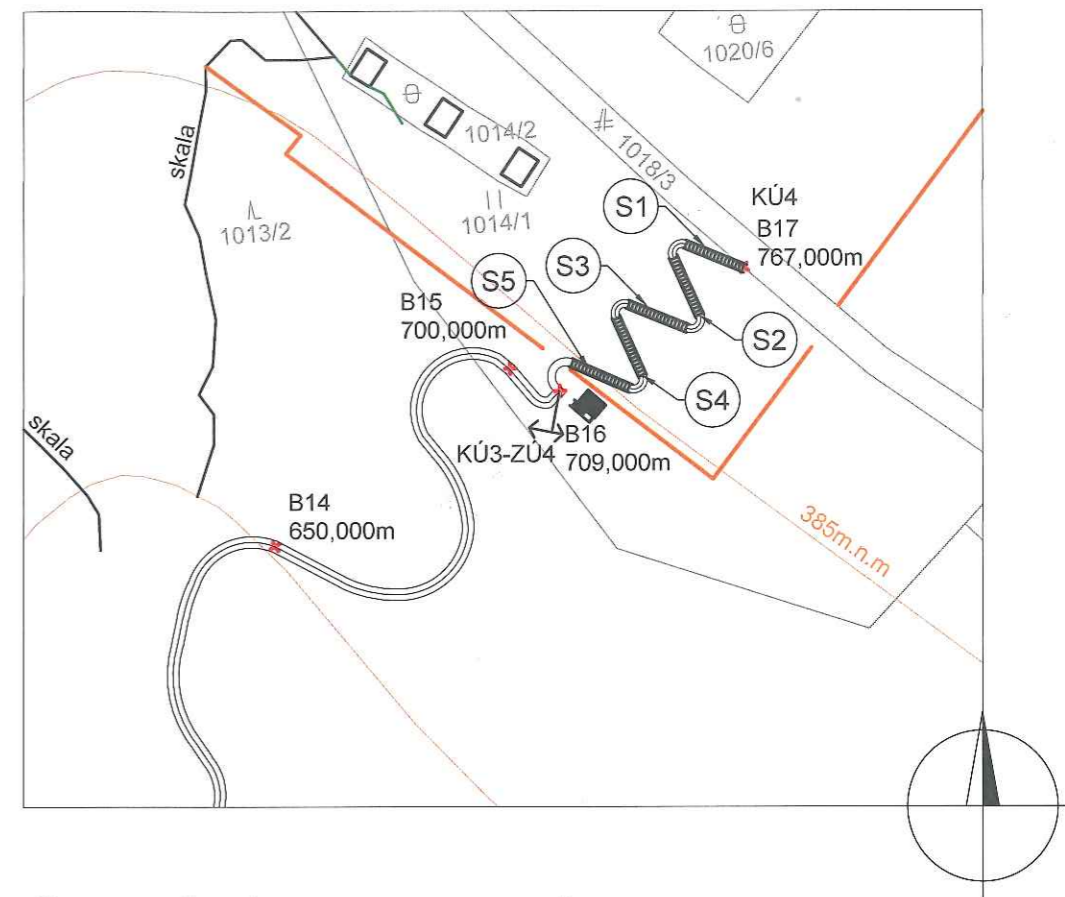

LEGENDA KONŠTRUKČNÝCH PRVKOV ZÁBRADLIA

- ① DREVENÉ ZÁBRADLIE STĽPIK, ŠTVORCOVÉHO PRIEMERU 50x50mm
- ② DREVENÉ ZÁBRADLIE MADLO, ŠTVORCOVÉHO PRIEMERU 50x50mm
- ③ DREVENÉ STUPNICE VYTVORENÉ Z FORŠNÍ hr. 50mm, VÝŠKA STUPŇA 220mm
FIXOVANÉ DREVENÝMI KÔLMI 50x50 v HĽBKE 400mm
- ④ SCHODISKOVÉ STUPNE VYSYPANÉ ŠTRKOM FRAKCIE 8/16, HRÚBKA VRSTVY 50mm
PO NASYPANÍ ŠTRKU ZHUTNIŤ
- ⑤ SPRIAHNUTIE ZÁBRADLIA DREVENOU DOSKOU HR. 50mm

ZODP. PROJEKTANT	VYPRACOVAL:	KRESLIL:			
Ing. Arch. Pavol Mikoláš	Ing. Daniel Lecák	Ing. Daniel Lecák			
STAVEBNÍK: LESNÉ HOŠPODÁRSTVO ČIERNY VRCH, s.r.o.					
MIESTO STAVBY: PARC. Č. 1014/1 K.Ú., VEĽKÉ KOŠECKÉ PODHRADIE					
NÁZOV STAVBY:			STUPEŇ :	ZSDP	PARÉ Č.
NAUČNÝ CHODNÍK S INFRAŠTRUKTÚROV - REKONŠTRUKCIA			DÁTUM :	MAREC 2022	
			MIERKA :	1:50	
			FORMÁT :	2xA4	
			ZÁK. ČÍSLO :	3_01_03_2022	
ARCH. ČÍSLO	OBSAH VÝKRESU:	PROFESIA:	PRO. Č.		
	SCHODISKO 1,2,3,4,5	KPS	06		