



PRIEČNY REZ A-A , M=1:100

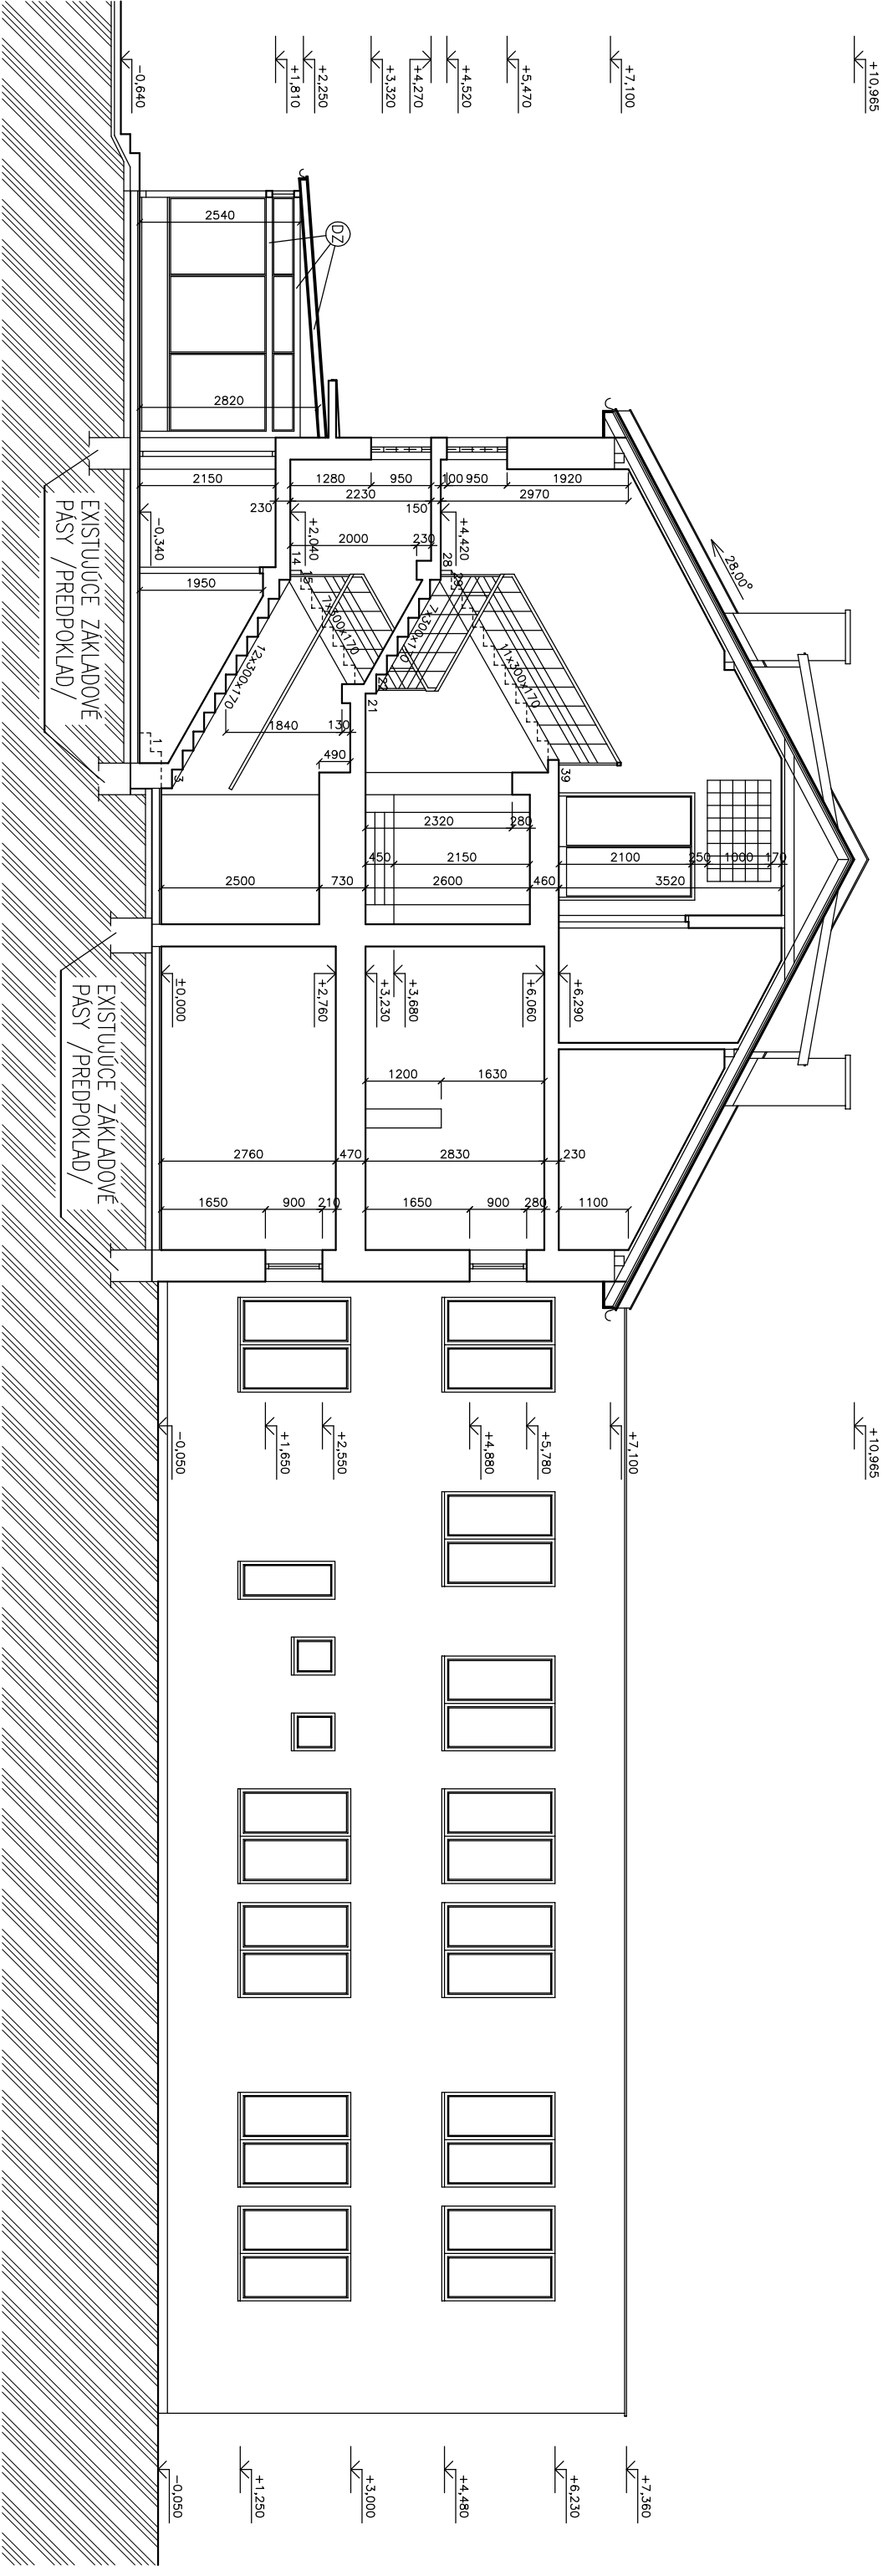

BÚRACIE PRÁCE :

DZ — DEMONTÁŽ KOVOVEJ KONŠTRUKCIE ZÁDVERIA VRÁTANE JEHO PREKRYTIA ,
DVOJKRÍDLOVÝCH DVERÍ A ZASKLENÝCH STIEN ,

TÁTO PROJEKTOVÁ DOKUMENTÁCIA SLUŽÍ VÝHRADNE PRE DANÚ STAVBU A DANÉHO INVESTORA			
PROJEKTANT:	HLAVNÝ PROJEKTANT:	KONTROLOVAL:	
ING.KAČIŘ PETER	ING.KAČIŘ PETER	ING.KAČIŘ PETER	
INVESTOR: Podaj ďalej , Ľubochnianska 7 Ľubotice			
NAŽOV:	Skladovacie kapacity pre podporu charitatívnych činností OZ Podaj ďalej		
OBSAH:	PRIEČNY REZ A-A , EXISTUJÚCI STAV	DIEL:	ASR
		ARCH. Č.:	-/2023
DÁTUM:		FORMÁT:	
IV.2023		2x44	
ÚČEL: PROJEKT PRE STAVEBNÉ POVOLENIE			
MIERKA:		VÝKR.Č.:	
1:100		5	

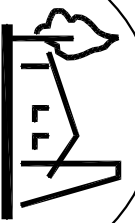

ODYSEA
Projektová kancelária

Ing. Peter Kačíř , Ľubochnianska 97 Prešov
MOBIL : 0905 382575