



POHLAD VÝCHODNÝ /OD PARKOVISKA/, M=1.200

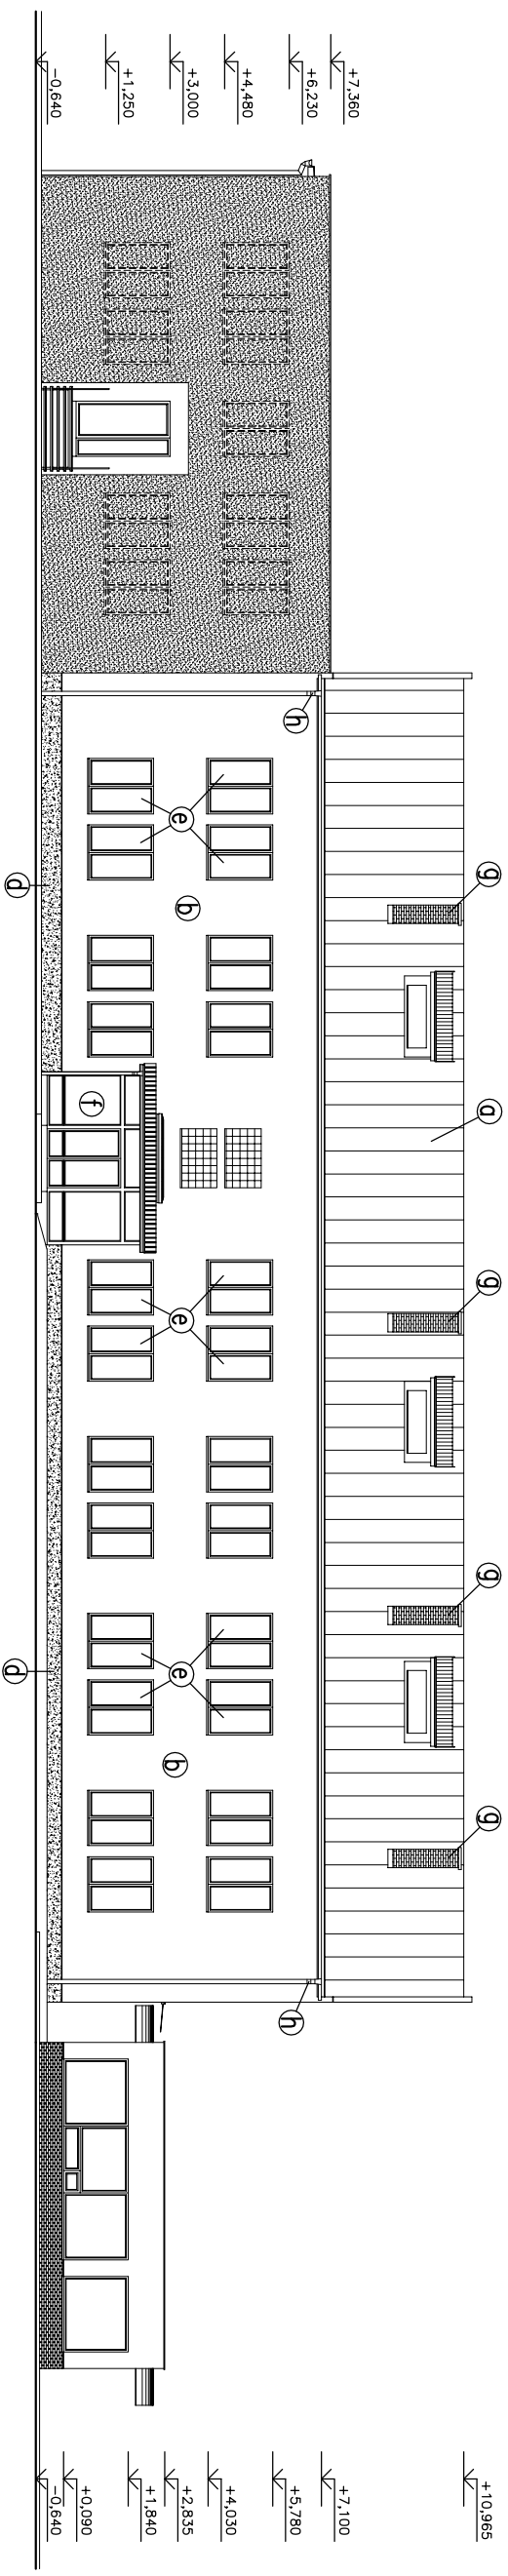


POHLAD ZÁPADNÝ / OD SUSEDA / , M=1:200

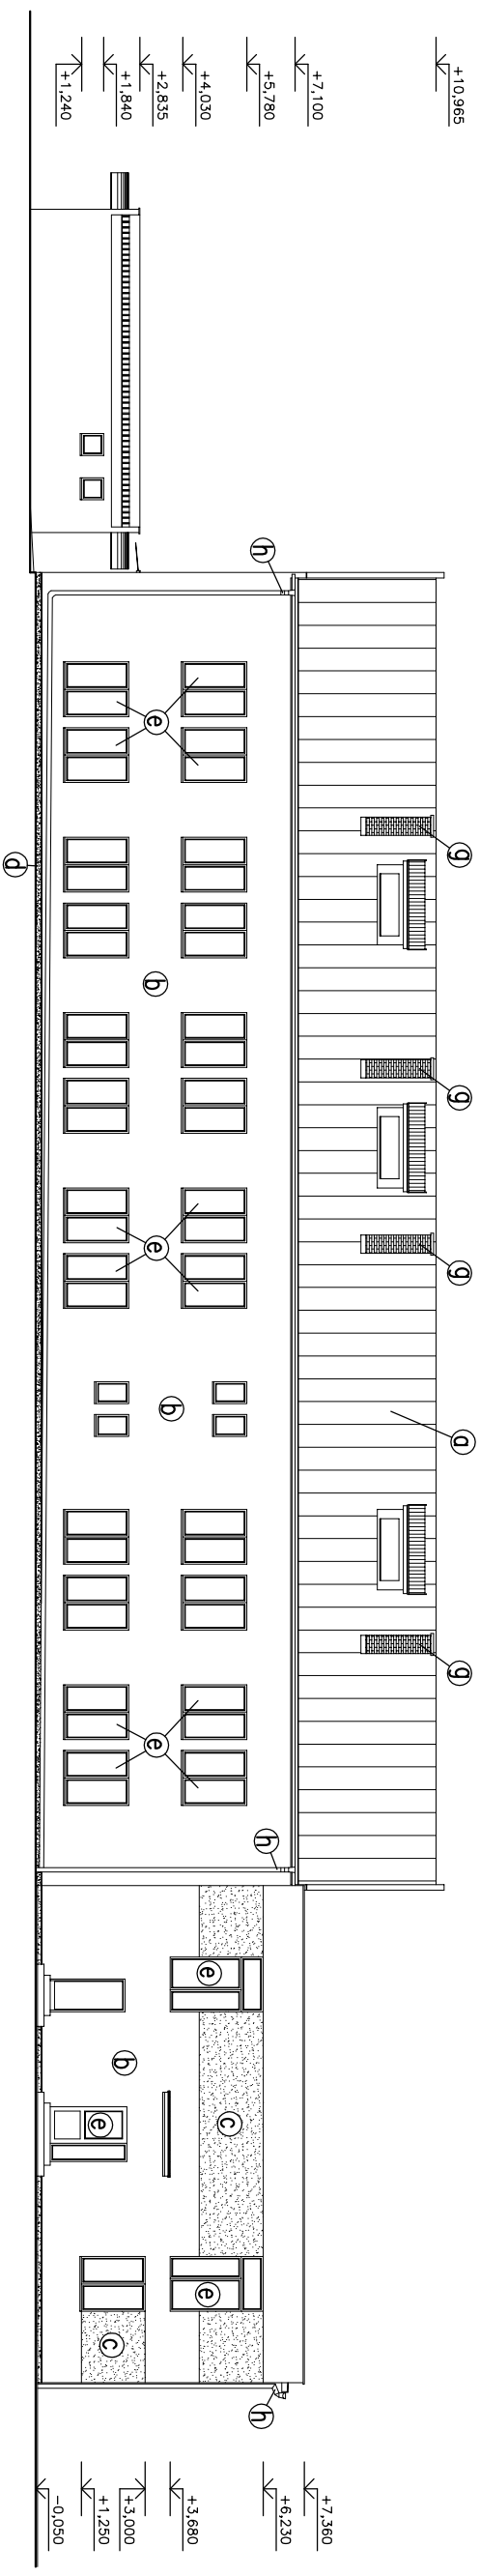

LEGENDA PVRCHOVÝCH ÚPRAV :

- a) KRYTINA – POZINKOVANÝ PLECH
- b) VONKAŠIA VPC OMIETKA , FARBA OKER SVETLÝ
- c) VONKAŠIA VPC OMIETKA , FARBA TEHLOVO ČERVENÁ
- d) SOKEL – CEMENTOVÁ OMIETKA
- e) PLASTOVÉ OKNÁ A DVERE ZASKL. IZOLAČNÝM DVOUSKLOM
- f) KOVOVÁ ZASKLIENNA STENA
- g) KOMINOVÉ REŽNÉ MURIVO
- h) KLAMPIARSKÉ VÝROBKY Z POZINKOVANÉHO PLECHU

TÁTO PROJEKTOVÁ DOKUMENTÁCIA SLUŽÍ VÝHRADNE PRE DANÚ STAVBU A DANÉHO INVESTORA									
PROJEKTANT:	HLAVNÝ PROJEKTANT:	KONTROLOVAL:							
ING.KAČÍR PETER	ING.KAČÍR PETER	ING.KAČÍR PETER							
INVESTOR: Podaj ďalej , Ľubochnovska 7 Ľubotice									
NAZOV: <div>Skladovacie kapacity pre podporu charitatívnych činností OZ Podaj ďalej</div>									
OPSAH: P O H L A D Y "1" – EXISTUJÚCI STAV	DEL: ASR	ARCH. Č.: –/2023							
<div><div>ODYSSEA <i>Projektová kancelária</i></div><div>Ing. Peter Kačír , Levočská 97 Prešov MOBIL : 0905 382575</div><table><tr><td>DÁTUM: IV.2023</td><td>FORMÁT: ZxA4</td></tr><tr><td colspan="2">ÚČEL: PROJEKT PRE STAVEBNÉ POUVOLIENIE</td></tr><tr><td>MIERKA: 1:200</td><td>VÝKRS.Č.: 6</td></tr></table></div>				DÁTUM: IV.2023	FORMÁT: ZxA4	ÚČEL: PROJEKT PRE STAVEBNÉ POUVOLIENIE		MIERKA: 1:200	VÝKRS.Č.: 6
DÁTUM: IV.2023	FORMÁT: ZxA4								
ÚČEL: PROJEKT PRE STAVEBNÉ POUVOLIENIE									
MIERKA: 1:200	VÝKRS.Č.: 6								