



POHLAD SEVERNÝ /OD VSTUPU DO AREÁLU/, M=1:200

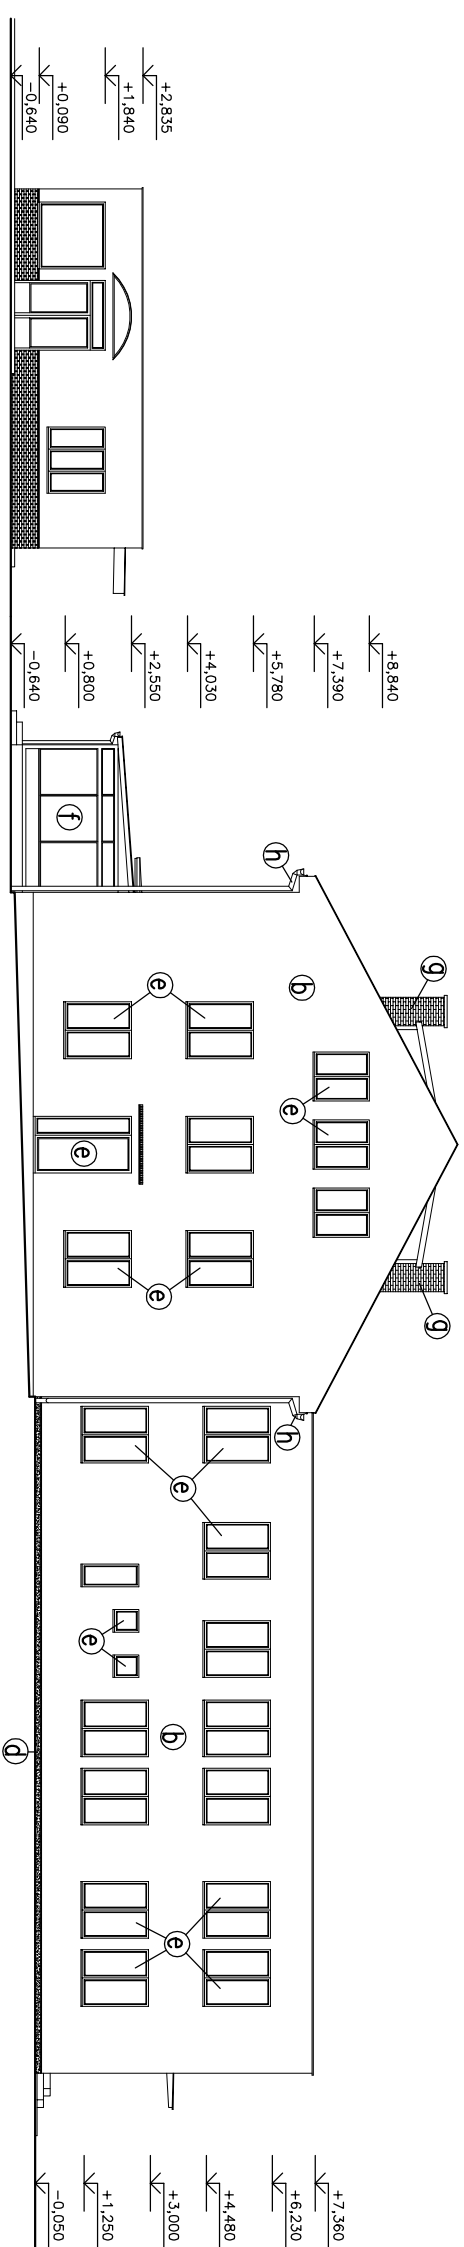

POHLAD JUŽNÝ /Z AREÁLU/, M=1:200

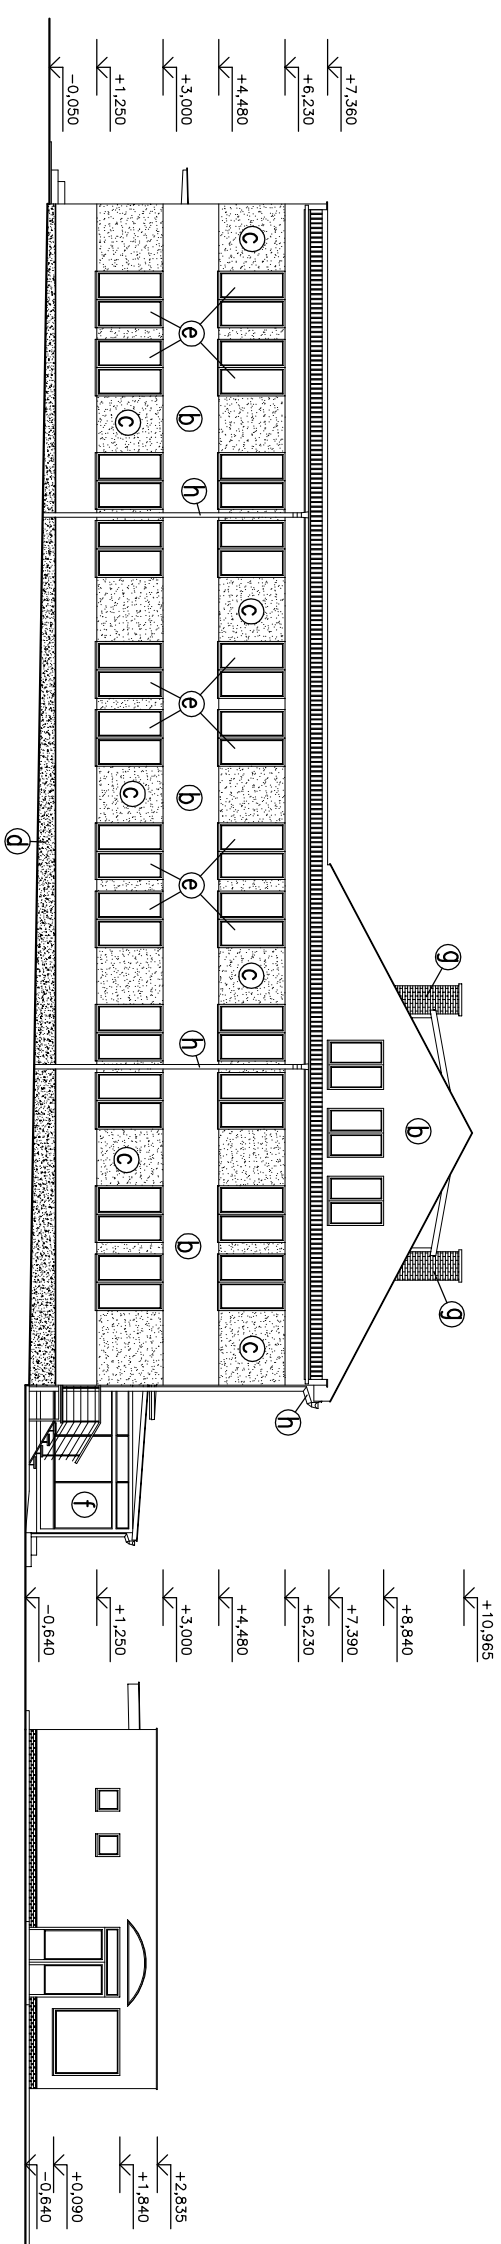

LEGENDA POVRCHOVÝCH ÚPRAV :

- a) KRYTINA – POZINKOVANÝ PLECH
- b) VONKAŠIA VPC OMIETKA , FARBA OKER SVETLÝ
- c) VONKAŠIA VPC OMIETKA , FARBA TEHLIVO ČERVENÁ
- d) SOKEL – CEMENTOVÁ OMIETKA
- e) PLASTOVÉ OKNÁ A DVERE ZASKL. IZOLAČNÝM DVOJSKLOM
- f) KOVOVÁ ZASKLENNÁ STENA
- g) KOMINOVÉ REŽNÉ MURIVO
- h) KLAMPIARSKÉ VÝROBKY Z POZINKOVANÉHO PLECHU

TÁTO PROJEKTOVÁ DOKUMENTÁCIA SLUŽÍ VÝHRADNE PRE DANÚ STAVBU A DANÉHO INVESTORA			
PROJEKTANT:	HLAVNÝ PROJEKTANT:	KONTROLOVAL:	
ING.KAČIČ PETER	ING.KAČIČ PETER	ING.KAČIČ PETER	
INVESTOR:	Podaj ďalej , Ľubochmanska 7 Ľubotice		
NÁZOV:	Skladovacie kapacity pre podporu charitatívnych činností OZ Podaj ďalej		
OBŠAH:	P O H L A D Y "2" – EXISTUJÚCI STAV	DEL:	ASR
		ARCH. Č.:	—/2023
		MEŠKA:	1:200
		VÝK.R.Č.:	7