


## PôDRYS I.NP , M=1:100

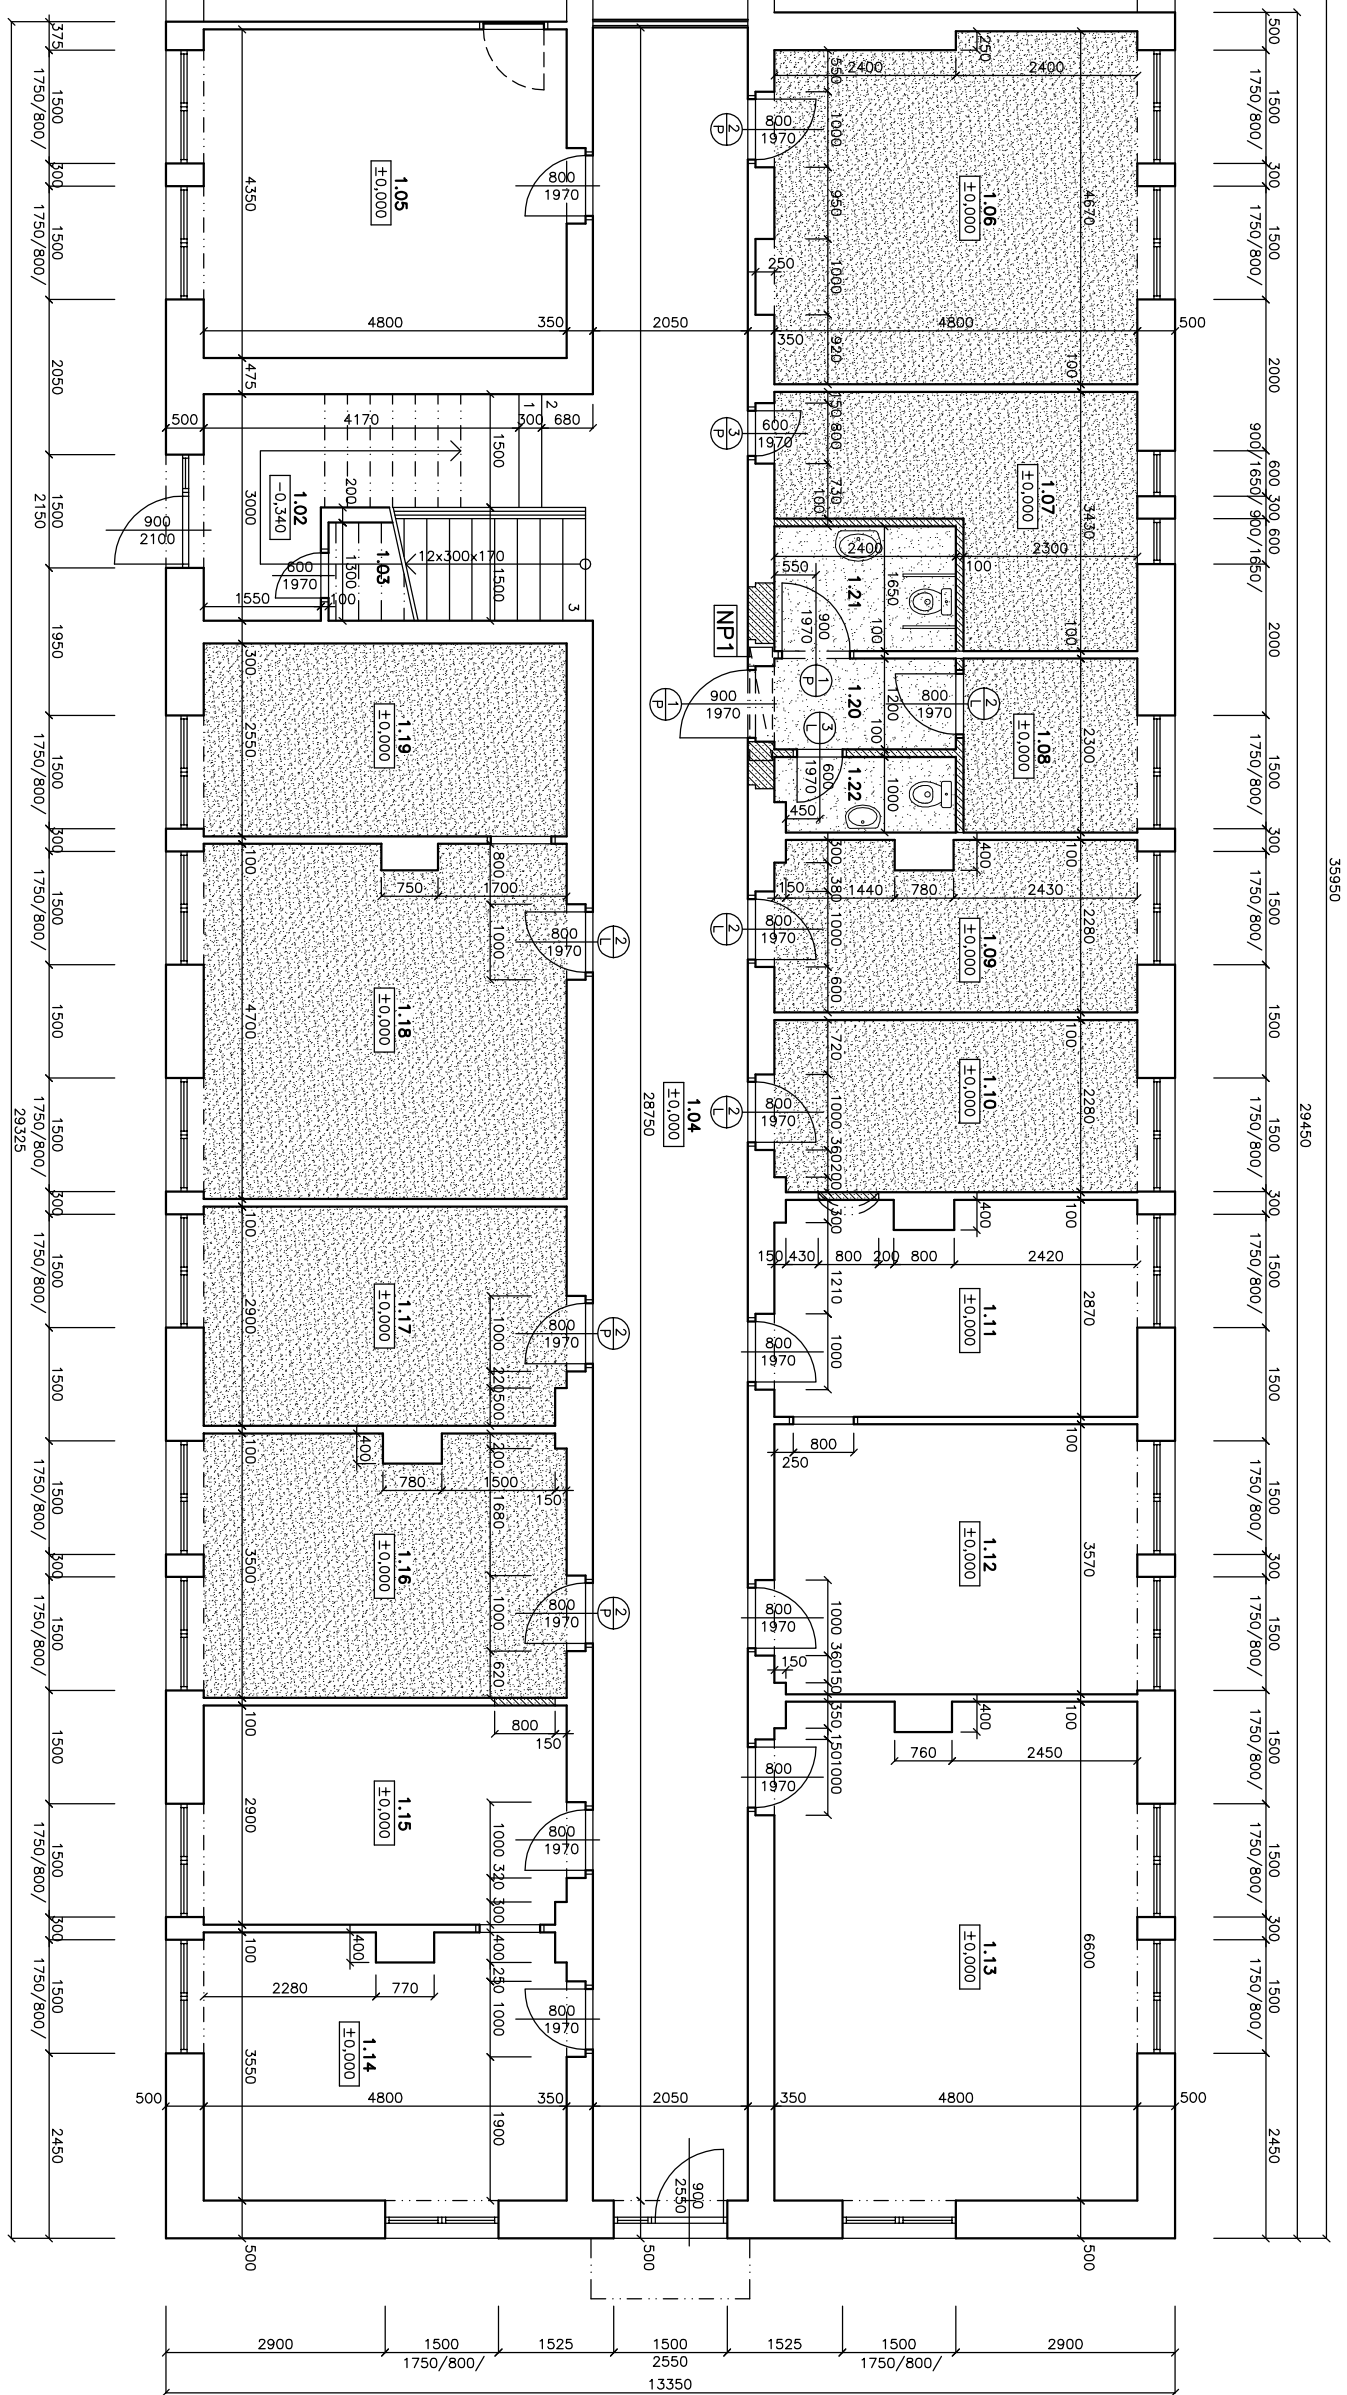


LEGENDA MURIVA :

- ESTUJUCE OBODOVÉ A VNUTRNÉ NOSNÉ MURIVO MUROVANÉ Z TRADIČNÝCH MUROVACÍCH MATERIÁLOV /TEHLA, POROBETON/ HR. OD 350 DO 500 mm
- ESTUJUCE PŘEČKOVÉ MURIVO HR. 100 mm
- NAPOVŮVNÉ PŘEČKOVÉ MURIVO Z PŘESŇOVÝCH TVARNIC YTONG ROZM. 100x224x599 mm NA MALTU VPC HR. 100 mm

## POZNÁMKA :

**NP1** — NÁVRHOVANÝ PREDPATÝ PREKLAD SYSTÉMU YTONG ROZM. 300x249x1500 mm

SCHEMATICKÝ PŮDORYS BUDOVY S VYZNAČENÍM ČÁSTI, V KTOREJ SÚ NAVRHOVANÉ ÚPRAVY :

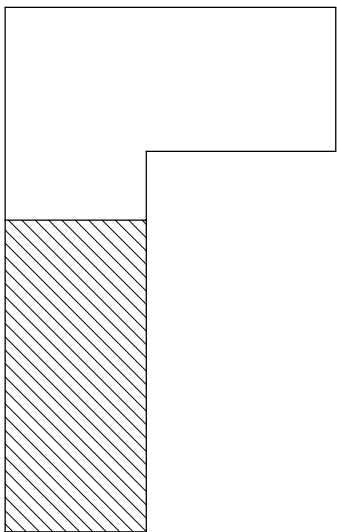

LEGENDA MIESTNOSTI:

OZN. VO VÝKR.	ÚČEL MIESTNOSTI	PLOCHA m <sup>2</sup>	DRUH PODLAHY	ÚPRAVA POKRYTOV	
				STĚNY	STROPY
1.01	VSTUPNÉ ZADVERIE	17,10	KERAMICKÁ DLAŽBA	ZASKL. STĚNA	PODLAD
1.02	PRIESTOR POD SCHODAMI	10,05	EXISTUJÚCA PODLAHA	VPC OMIETKA	VPC OMIETKA
1.03	SKLAD POD SCHODAMI	4,03	EXISTUJÚCA PODLAHA	VPC OMIETKA	VPC OMIETKA
1.04	CHODBA	58,94	EXISTUJÚCA PODLAHA	VPC OMIETKA	VPC OMIETKA
1.05	KANCELÁRIA OZ Podoj ďalej	20,88	EXISTUJÚCA PODLAHA	VPC OMIETKA	VPC OMIETKA
1.06	ODPOČÍNKOVÁ MIESTNOSŤ	21,82	NAVRIHOVANÁ PODLAHA	VPC OMIETKA	VPC OMIETKA
1.07	SKLADOVACIE PRIESTORY	12,09	NAVRIHOVANÁ PODLAHA	VPC OMIETKA	VPC OMIETKA
1.08	SKLADOVACIE PRIESTORY	5,29	NAVRIHOVANÁ PODLAHA	VPC OMIETKA	VPC OMIETKA
1.09	SKLADOVACIE PRIESTORY	10,59	NAVRIHOVANÁ PODLAHA	VPC OMIETKA	VPC OMIETKA
1.10	SKLADOVACIE PRIESTORY	10,92	NAVRIHOVANÁ PODLAHA	VPC OMIETKA	VPC OMIETKA
1.11	EXISTUJÚCI PRIESTOR	13,41	EXISTUJÚCA PODLAHA	VPC OMIETKA	VPC OMIETKA
1.12	EXISTUJÚCI PRIESTOR	17,14	EXISTUJÚCA PODLAHA	VPC OMIETKA	VPC OMIETKA
1.13	EXISTUJÚCI PRIESTOR	31,32	EXISTUJÚCA PODLAHA	VPC OMIETKA	VPC OMIETKA
1.14	EXISTUJÚCI PRIESTOR	16,67	EXISTUJÚCA PODLAHA	VPC OMIETKA	VPC OMIETKA
1.15	EXISTUJÚCI PRIESTOR	13,88	EXISTUJÚCA PODLAHA	VPC OMIETKA	VPC OMIETKA
1.16	SKLADOVACIE PRIESTORY	16,46	NAVRIHOVANÁ PODLAHA	VPC OMIETKA	VPC OMIETKA
1.17	SKLADOVACIE PRIESTORY	13,85	NAVRIHOVANÁ PODLAHA	VPC OMIETKA	VPC OMIETKA
1.18	SKLADOVACIE PRIESTORY	22,30	NAVRIHOVANÁ PODLAHA	VPC OMIETKA	VPC OMIETKA
1.19	SKLADOVACIE PRIESTORY	12,24	NAVRIHOVANÁ PODLAHA	VPC OMIETKA	VPC OMIETKA
1.20	PREDSIEN	2,88	KERAMICKÁ DLAŽBA	KER. OBKLAD	VPC OMIETKA
1.21	UNIVERZÁLNE WC	3,96	KERAMICKÁ DLAŽBA	KER. OBKLAD	VPC OMIETKA
1.22	WC PERSONÁL	2,40	KERAMICKÁ DLAŽBA	KER. OBKLAD	VPC OMIETKA

## TÁTO PROJEKTOVÁ DOKUMENTÁCIA SLUŽÍ VÝHRADNE PRE DANÝ STAVBU A DANÉHO INVESTORA

PROJEKTANT:	HLAVNÝ PROJEKTANT:	KONTROLOVAL:
ING.KAČIČ PETER	ING.KAČIČ PETER	ING.KAČIČ PETER
INVESTOR:	Podají, Juhochranisko 7 Ľubotice	

Elekter Kačir, Levočská 97 Prešov  
: 0905 382575

FORMÁT:

3x4

Skladovacie kapacity pre podporu  
charitatívnych činností OZ Podaj ďalej

KI PRE SLABEBNE POVOLENI

WYK.R.C.: 4 400

100	
-----	--

