


PRIEČNY REZ A-A , M=1:100

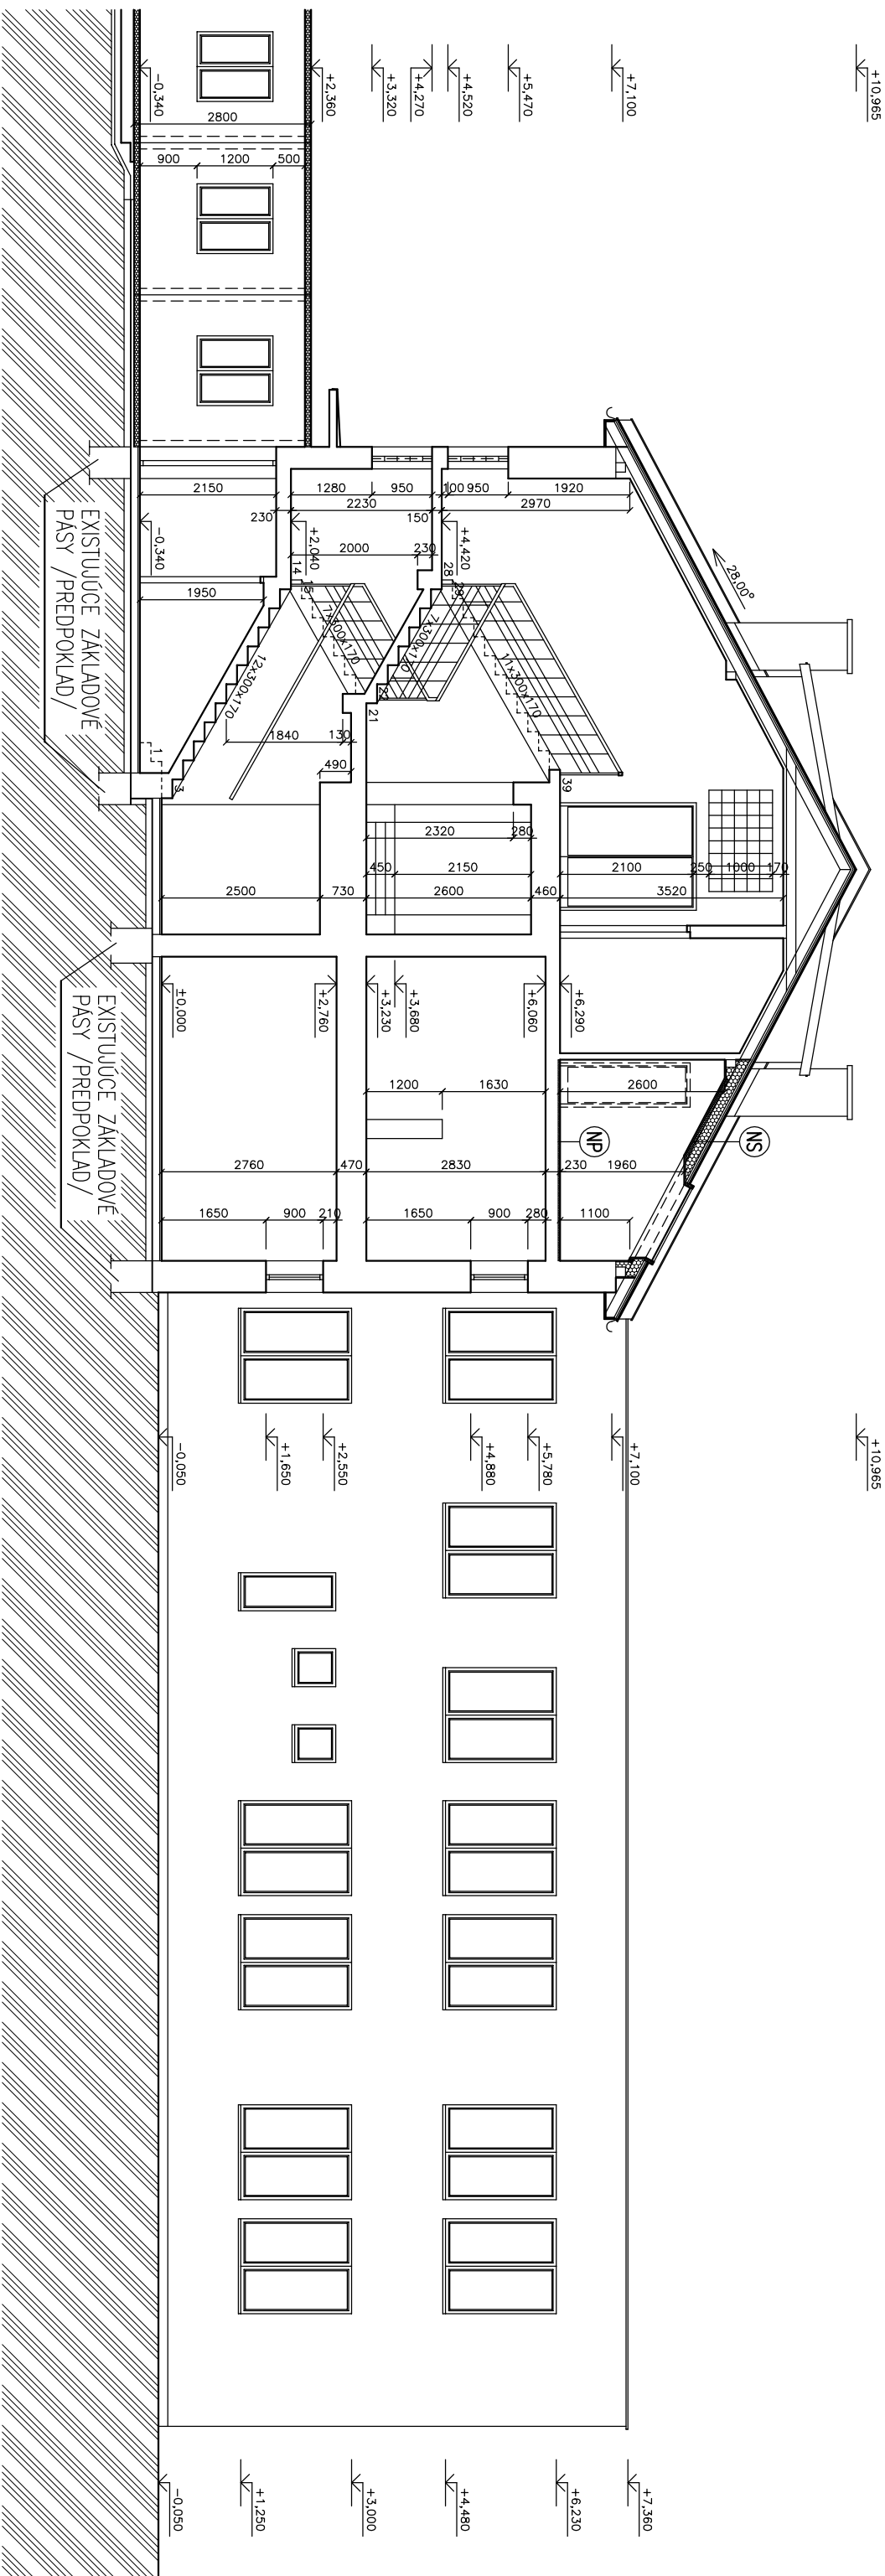


NAVROHOVANÁ ÚPRAVA STRECHY :

- EXISTUJÚCA PLECHOVÁ KRYTINA
- EXISTUJÚCE ÚSPORNÉ DEBENENIE
- VZDUCHOVÁ MEDZERA
- NAVRHOVANÁ TEPELNÁ IZOLÁCIA NOBASIL DO STREICH HR. 150 mm MEDZI EXIST. KROKVY
- NAVRHOVANÁ TEPELNÁ IZOLÁCIA NOBASIL DO STREICH HR. 50 mm MEDZI NAVRHOVANÉ LÁTY
- NAVRHOVANÁ PAROZÁBRANA
- NAVRHOVANÝ SADROKARTÓNOVÝ PODHLAD RIGIPS HR. 2x12,5 mm S POŽADOVANOU POŽIARNOU ODOLNOSŤOU

NAVROHOVANÁ ÚPRAVA PODLAHY NA STROP. KONŠTR. :

- (NP)**
- NAŠLIAPNÁ VRSTVA PODLAHY KERAMICKÁ DLAŽBA HR. 8 mm
 - SAMONIVELIZUJÚCI VROVNÁVACÍ POTER HR. 20 mm
 - HYDROIZOLAČNÁ FÓLIA
 - EXISTUJÚCA STROPNÁ KONŠTRUKCIA

TÁTO PROJEKTOVÁ DOKUMENTÁCIA SLUŽÍ VÝHRADNE PRE DANÚ STAVBU A DANÉHO INVESTORA			
PROJEKTANT:	HLAVNÝ PROJEKTANT:	KONTROLOVAL:	
ING.KAČIŘ PETER	ING.KAČIŘ PETER	ING.KAČIŘ PETER	
INVESTOR: Podaj ďalej, Ľubochimianska 7 Ľubotice			
NÁZOV: Skladovacie kapacity pre podporu charitatívnych činností OZ Podaj ďalej			
OBŠAH: PRIEČNÝ REZ A-A, NAVRHOVANÝ STAV	DIEL: ASR	ARCH. Č.: -/2023	



ODYSSEA
Projektová kancelária

Ing. Peter Kačíř, Lenčinské 97 Prešov
MOBIL : 0905 382575

DÁTUM: 14.2.2023	FORMÁT: 2xA4
ÚČEL: PROJEKT PRE STAVEBNÉ POUŽITIE	MIERKA: 1:100
	VÝRČ.: 10