



POHLAD VÝCHODNÝ /OD PARKOVISKA/, M=1:200

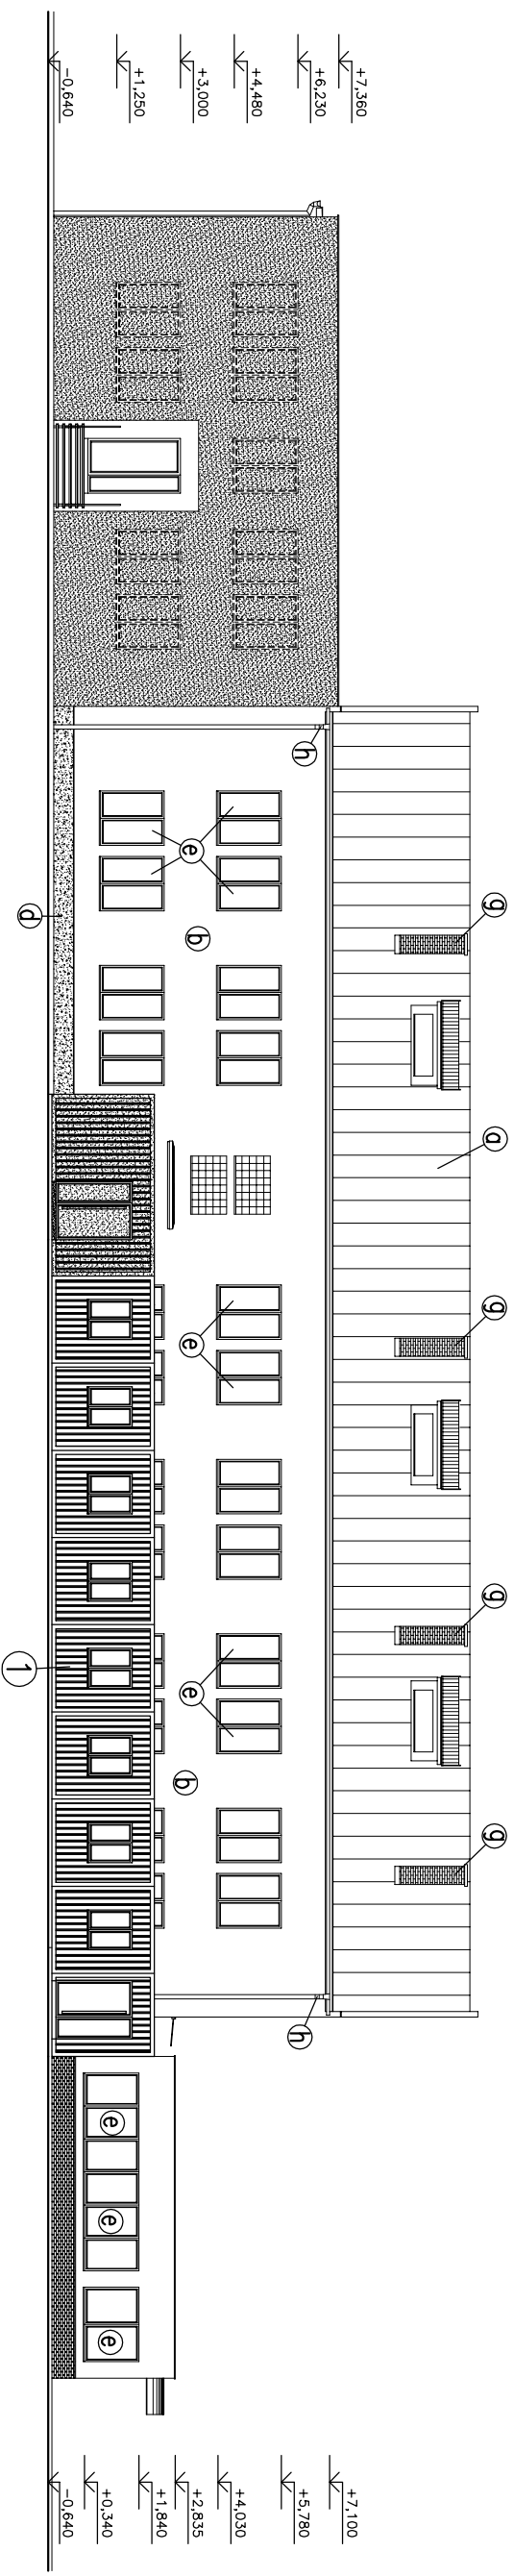

POHLAD ZÁPADNÝ / OD SUSEDA / , M=1:200

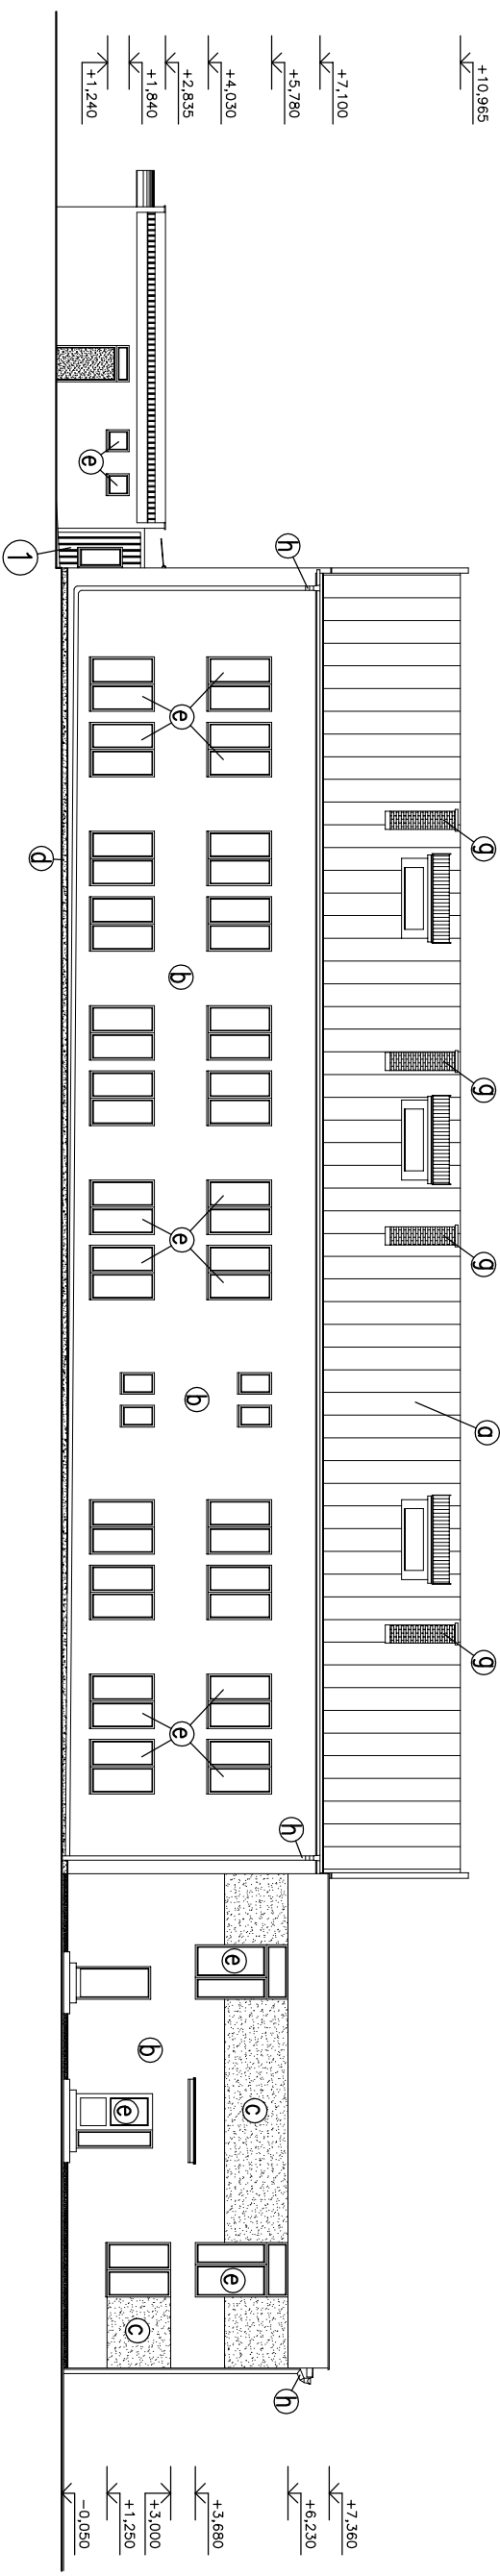

LEGENDA POUZÍVANÝCH ÚPRAV :

- a) KRYTINA – POZINKOVANÝ PLECH
- b) VONKAŠIA VPC OMIETKA , FARBA OKER SVETLÝ
- c) VONKAŠIA VPC OMIETKA , FARBA TEHLOVO ČERVENÁ
- d) SOKEL – CEMENTOVÁ OMIETKA
- e) PLASTOVÉ OKNÁ A DVERE ZASKL. IZOLAČNÝM DVOUSKLOM
- f) KOVOVÁ ZASKLIENNA STENA
- g) KOMÍNOVÉ REŽNÉ MURIVO
- h) KLAMPIARSKÉ VÝROBKY Z POZINKOVANÉHO PLECHU
- i) N A V R H O V A N É K O N T A J N E R Y

TÁTO PROJEKTOVÁ DOKUMENTÁCIA SLUŽÍ VYHRADNE PRE DANÚ STAVBU A DANÉHO INVESTORA			
PROJEKTANT:	HLANÝ PROJEKTANTI:	KONTROLOVAL:	
ING.KAČÍR PETER	ING.KAČÍR PETER	ING.KAČÍR PETER	
INVESTOR: Podaj dolej , Ľubochnianske 7 Ľubotice			
MAŽOV:			
Skladovacie kapacity pre podporu charitatívnych činností OZ Podaj ďalej			
ORBSAH: P O H L A D Y "1" – NAVRHOVANÝ STAV	DEL: ASR	ARCH. Č.: –/2023	
MERKA: 1:200	VYR.Č.: 11		