



POHLAD SEVERNÝ / OD VSTUPU DO AREÁLU / , M=1:200

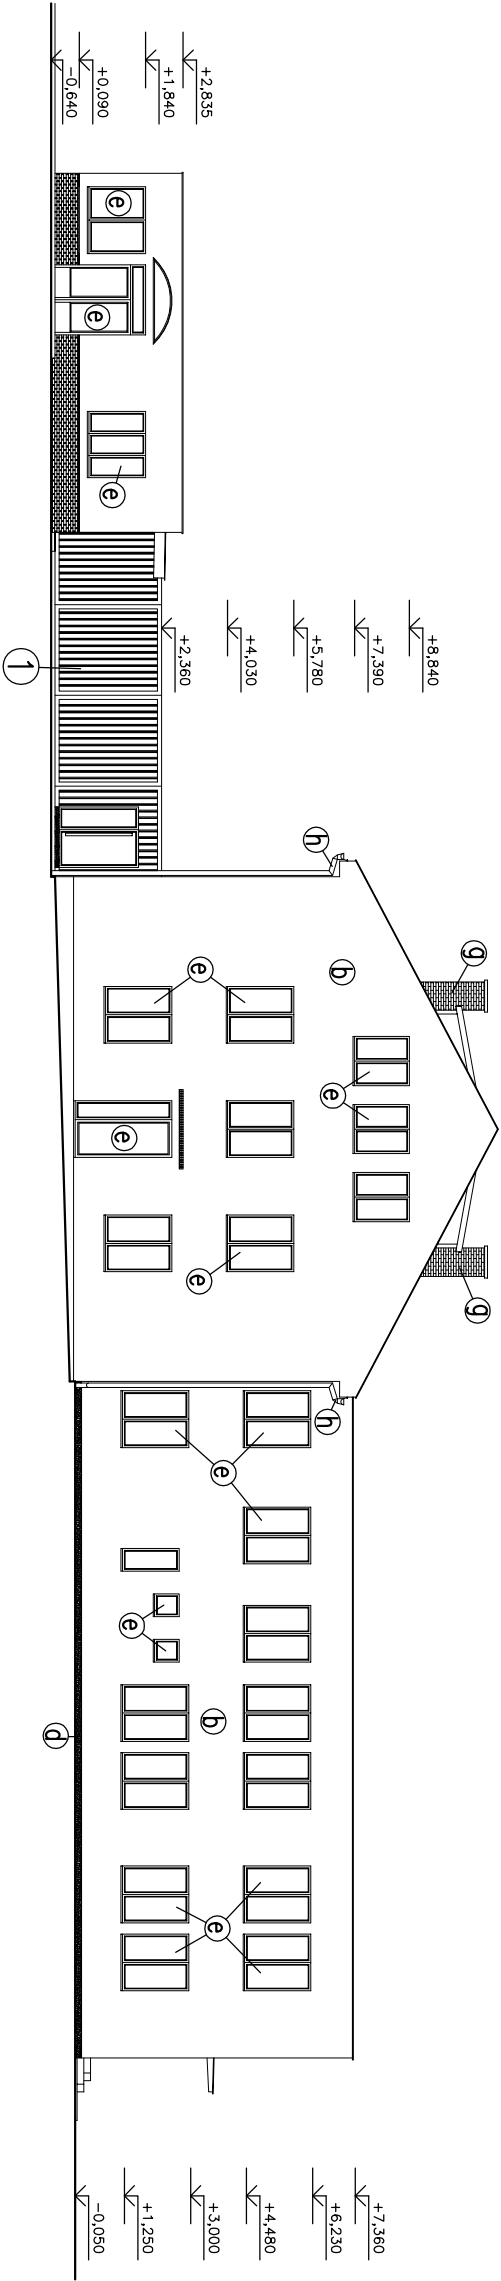

POHLAD JUŽNÝ / Z AREÁLU / , M=1:200

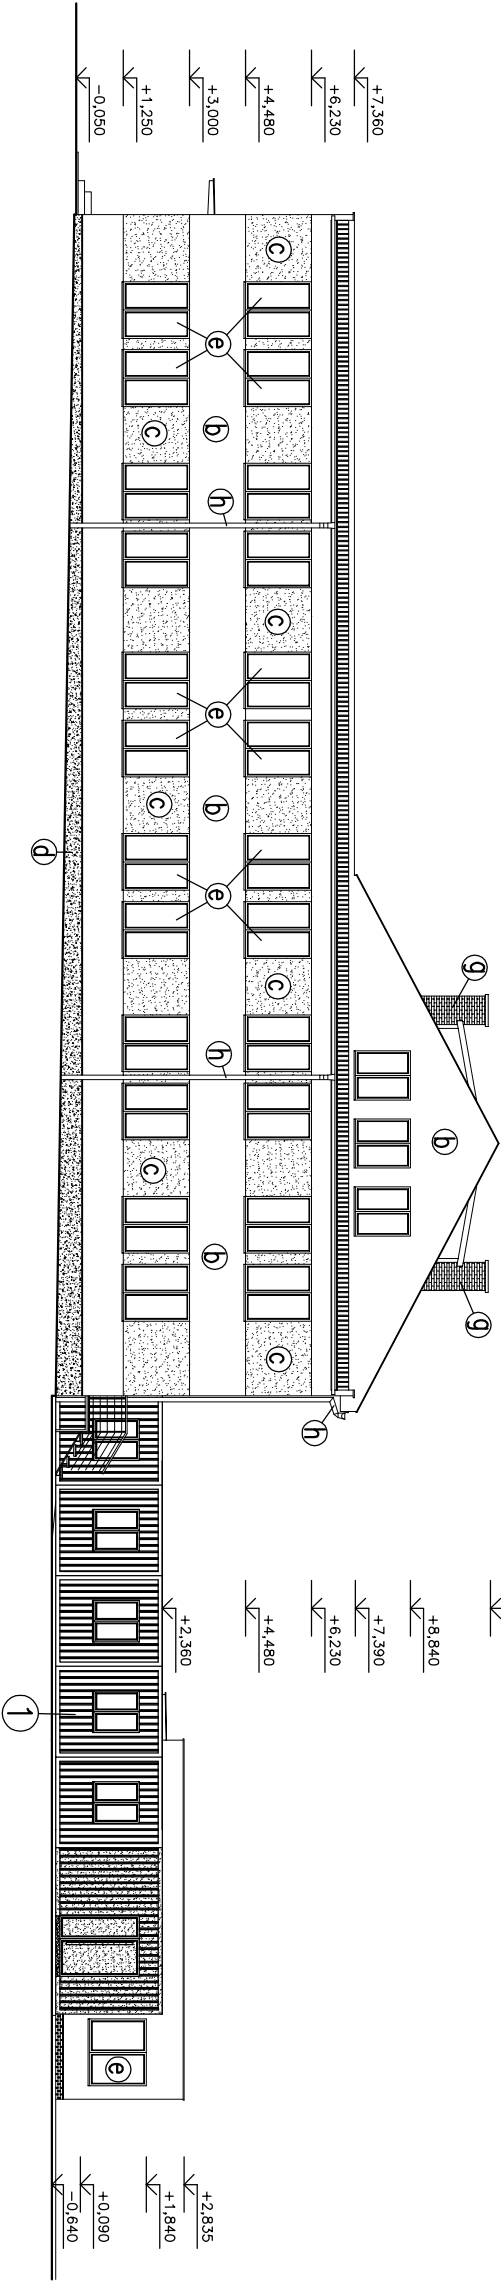

LEGENDA PVRCHOVÝCH ÚPRAV :

- a KRYTINA – POZINKOVANÝ PLECH
- b VONKAŠIA VPC OMIETKA , FARBA OKER SVETLÝ
- c VONKAŠIA VPC OMIETKA , FARBA TEHLIVO ČERVENÁ
- d SOKEL – CEMENTOVÁ OMIETKA
- e PLASTOVÉ OKNÁ A DVERE ZASKL. IZOLAČNÝM DVOUSKLOM
- f KOVOVÁ ZASKLENNÁ STENA
- g KOMÍNOVÉ REŽNÉ MURIVO
- h KLAMPIARSKÉ VÝROBKY Z POZINKOVANÉHO PLECHU
- 1 N A V R H O V A N É K O N T A J N E R Y

ODSAH:

P O H L A D Y “2” – NAVRHOVANÝ STAV

DIEL:

ASR

ARCH. Č.:

–/2023

ÚČEL:

PROJEKT PRE STAVEBNÉ POUVOLENIE

MIERKA:

1:200

VÝRČ.Č.:

12

ODYSEA

Projektčná kancelária

Ing. Peter Kačír , Lerovská 97 Prešov

MOBIL : 0905 382575

INVESTOR:

Podaj ďalej , Ľubochminska 7 Ľubotice

PROJEKTANT:

ING.KAČÍR PETER

HLAVNÝ PROJEKTANT:

ING.KAČÍR PETER

KONTROLOVAL:

ING.KAČÍR PETER

NAZOV:

Skladovacie kapacity pre podporu charitatívnych činností OZ Podaj ďalej

TÁTO PROJEKTOVÁ DOKUMENTÁCIA SLUŽÍ VÝHRADNE PRE DANÚ STAVBU A DANÉHO INVESTORA