


PRIEČNY REZ A-A , M=1:50

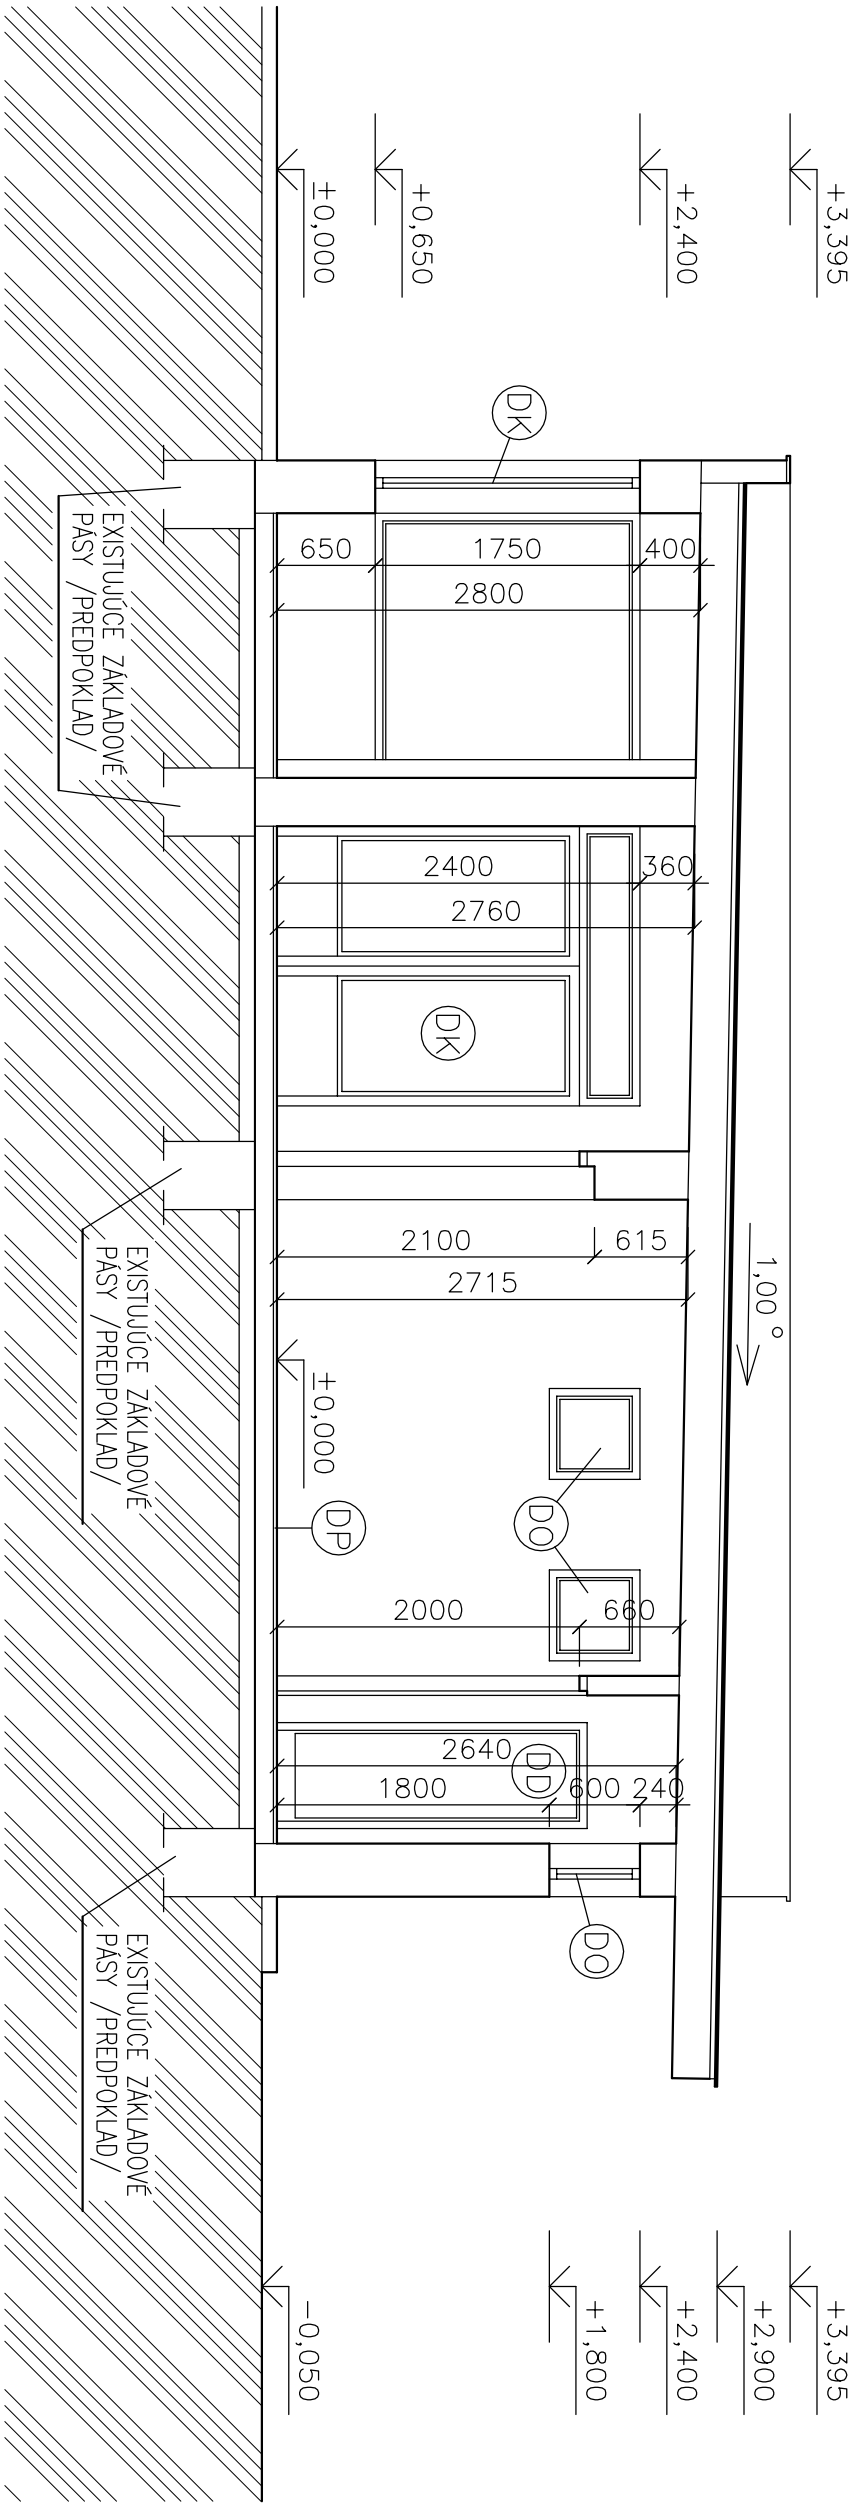

LEGENDA MURIVA :

- EXISTUJÚCE OBVODOVÉ A VNÚTORNÉ NOSNÉ MURIVO MUROVANÉ Z TRADIČNÝCH MUROVACÍCH MATERIÁLOV /TEHLA , POROBETÓN/ HR. OD 320 DO 350 mm
- EXISTUJÚCE PRIEČKOVÉ MURIVO HR. 120 a 130 mm

BÚRACIE PRÁCE :

- VYBÚRANÉ OBVODOVÉ A VNÚTORNÉ NOSNÉ MURIVO MUROVANÉ Z TRADIČNÝCH MUROVACÍCH MATERIÁLOV /TEHLA , POROBETÓN/
- DEMONTÁŽ DREVENÝCH ZDVOJENÝCH OKIEN /ROZMERA PODLA VÝKRESU/
- DEMONTÁŽ VNÚTORNÝCH JEDNOKRÍDLOVÝCH DVERÍ ROZM. 600x1970 mm VRÁTANE ZÁRUBNÍ A PRAHOV
- DEMONTÁŽ KOVOVÝCH ZASKLENÝCH STIEN A DVOJKRÍDLOVÝCH DVERÍ /ROZMERY PODLA VÝKRESOV/
- DEMONTÁŽ /VYBÚRANIE/ NÁŠLAPNEJ VRSTVY EXISTUJÚCICH PODLAH

ODYSEA

Projektčná kancelária

Ing. Peter Kacíř , Levočská 97 Prešov

MOBIL : 0905 382575

PROJEKT PRE STAVEBNÉ POVOLENIE

ÚČEL:

DÁTUM: IV.2023

FORMÁT: 2x44

charitatívnych činností OZ Podaj ďalej

SKLADOVACIE KAPACITY PRE PODPORU

NÁZOV:

14

VÝKR.Č.:

MIERKA:

1:50

VRÁTNIČA REZ A-A , EXISTUJÚCI STAV

OBSAH:

ASR

DIEL:

—/2023

ARCH. Č.: