




POHLAD SEVERNÝ /OD VSTUPU DO AREÁLU/ , M=1:100

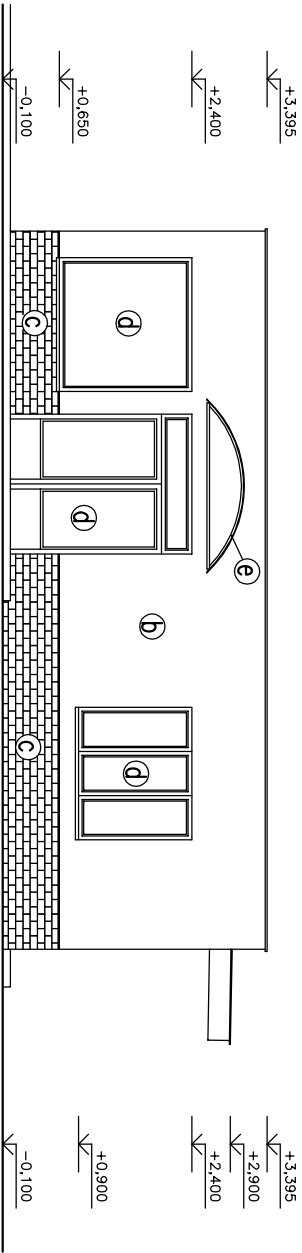


POHLAD VÝCHODNÝ /OD PARKOVISKA/ , M=1:100

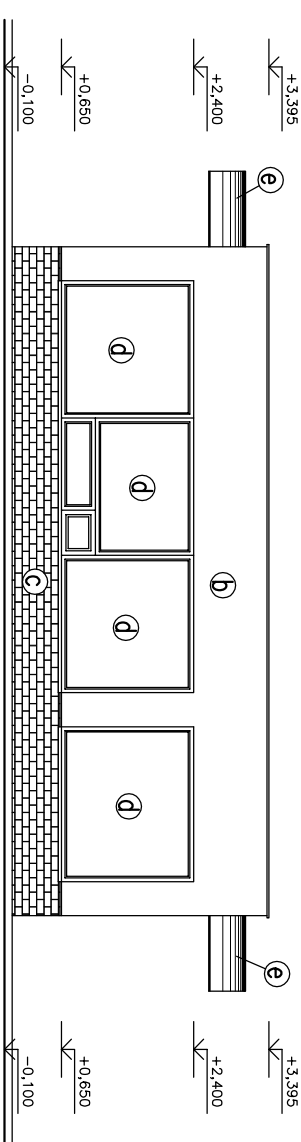

POHLAD JUŽNÝ /Z AREÁLU/ , M=1:100

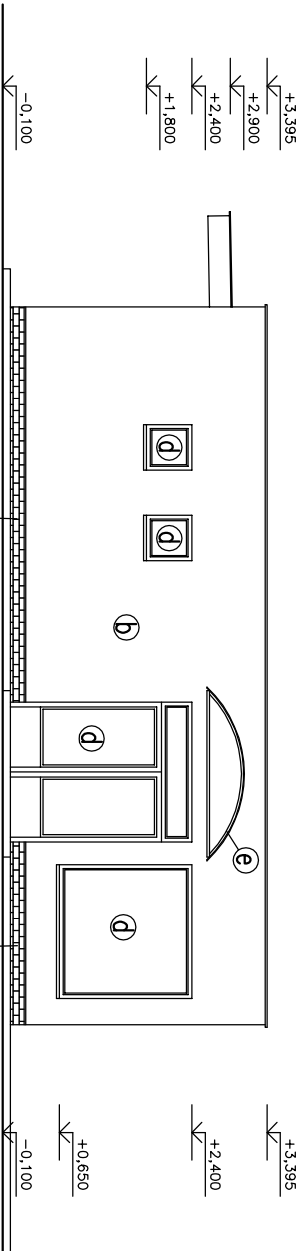


POHLAD ZÁPADNÝ /OD SUSEDA/ , M=1:200

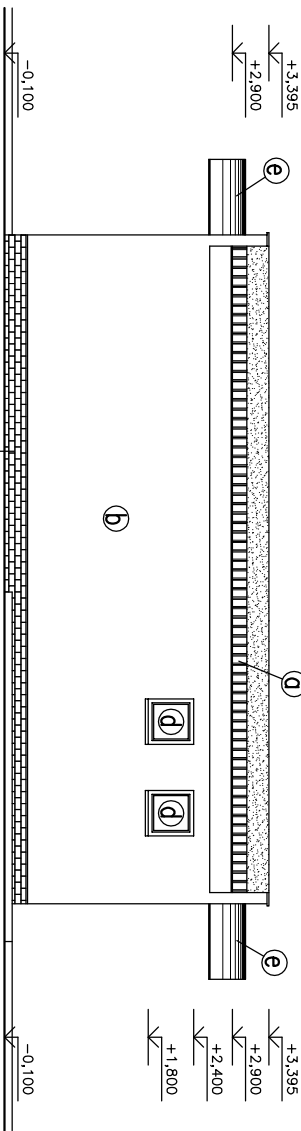

LEGENDA POVRCHOVÝCH ÚPRAV :

- a KRYTINA – PLECH NA STROPNOM PANELY
- b VONKAŠIA POVRCHOVÁ ÚPRAVA – VPC OMIETKA
- c SOKEL – UMELÝ KAMEŇ
- d DREVENÉ OKNÁ A KOVOVÉ ZASKL. STENY A DVERE
- e MARKÝZA – DVOJKOMOROVÝ LEXAN

TÁTO PROJEKTOVÁ DOKUMENTÁCIA SLUŽÍ VÝHRADNE PRE DANÚ STAVBU A DANÉHO INVESTORA				
PROJEKTANT:		HLAVNÝ PROJEKTANT:		KONTROLOVAL:
ING.KAČÍR PETER		ING.KAČÍR PETER		ING.KAČÍR PETER
INVESTOR: Podaj ďalej , Ľubochňanská 7 Ľubovica				
NÁZOV: Skladovacie kapacity pre podporu charitatívnych činností OZ Podaj ďalej				
OBSAH: VRÁTINICA POHLADY – EXISTUJÚCI STAV		DEL: ASR	ARCH. Č.: –/2023	
				MIERKA: 1:100
				VÝKR.Č.: 15
		ÚČEL: PROJEKT PRE STAVBNÉ POVOLENIE		
DÁTUM: 11.2.2023		FORMÁT: A4		
Ing. Peter Kačír , Iľavská 97 Prešov MOBIL : 0905 382575				

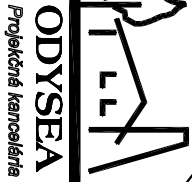

Ing. Peter Kočíř , levočské 97 Prešov
MOBIL. : 0905 382375

DÁTUM: IV/2023

ÚČEL: PROJEKT PRE STAVEBNÉ POUČENIE