


Pôdorys , M=1:50

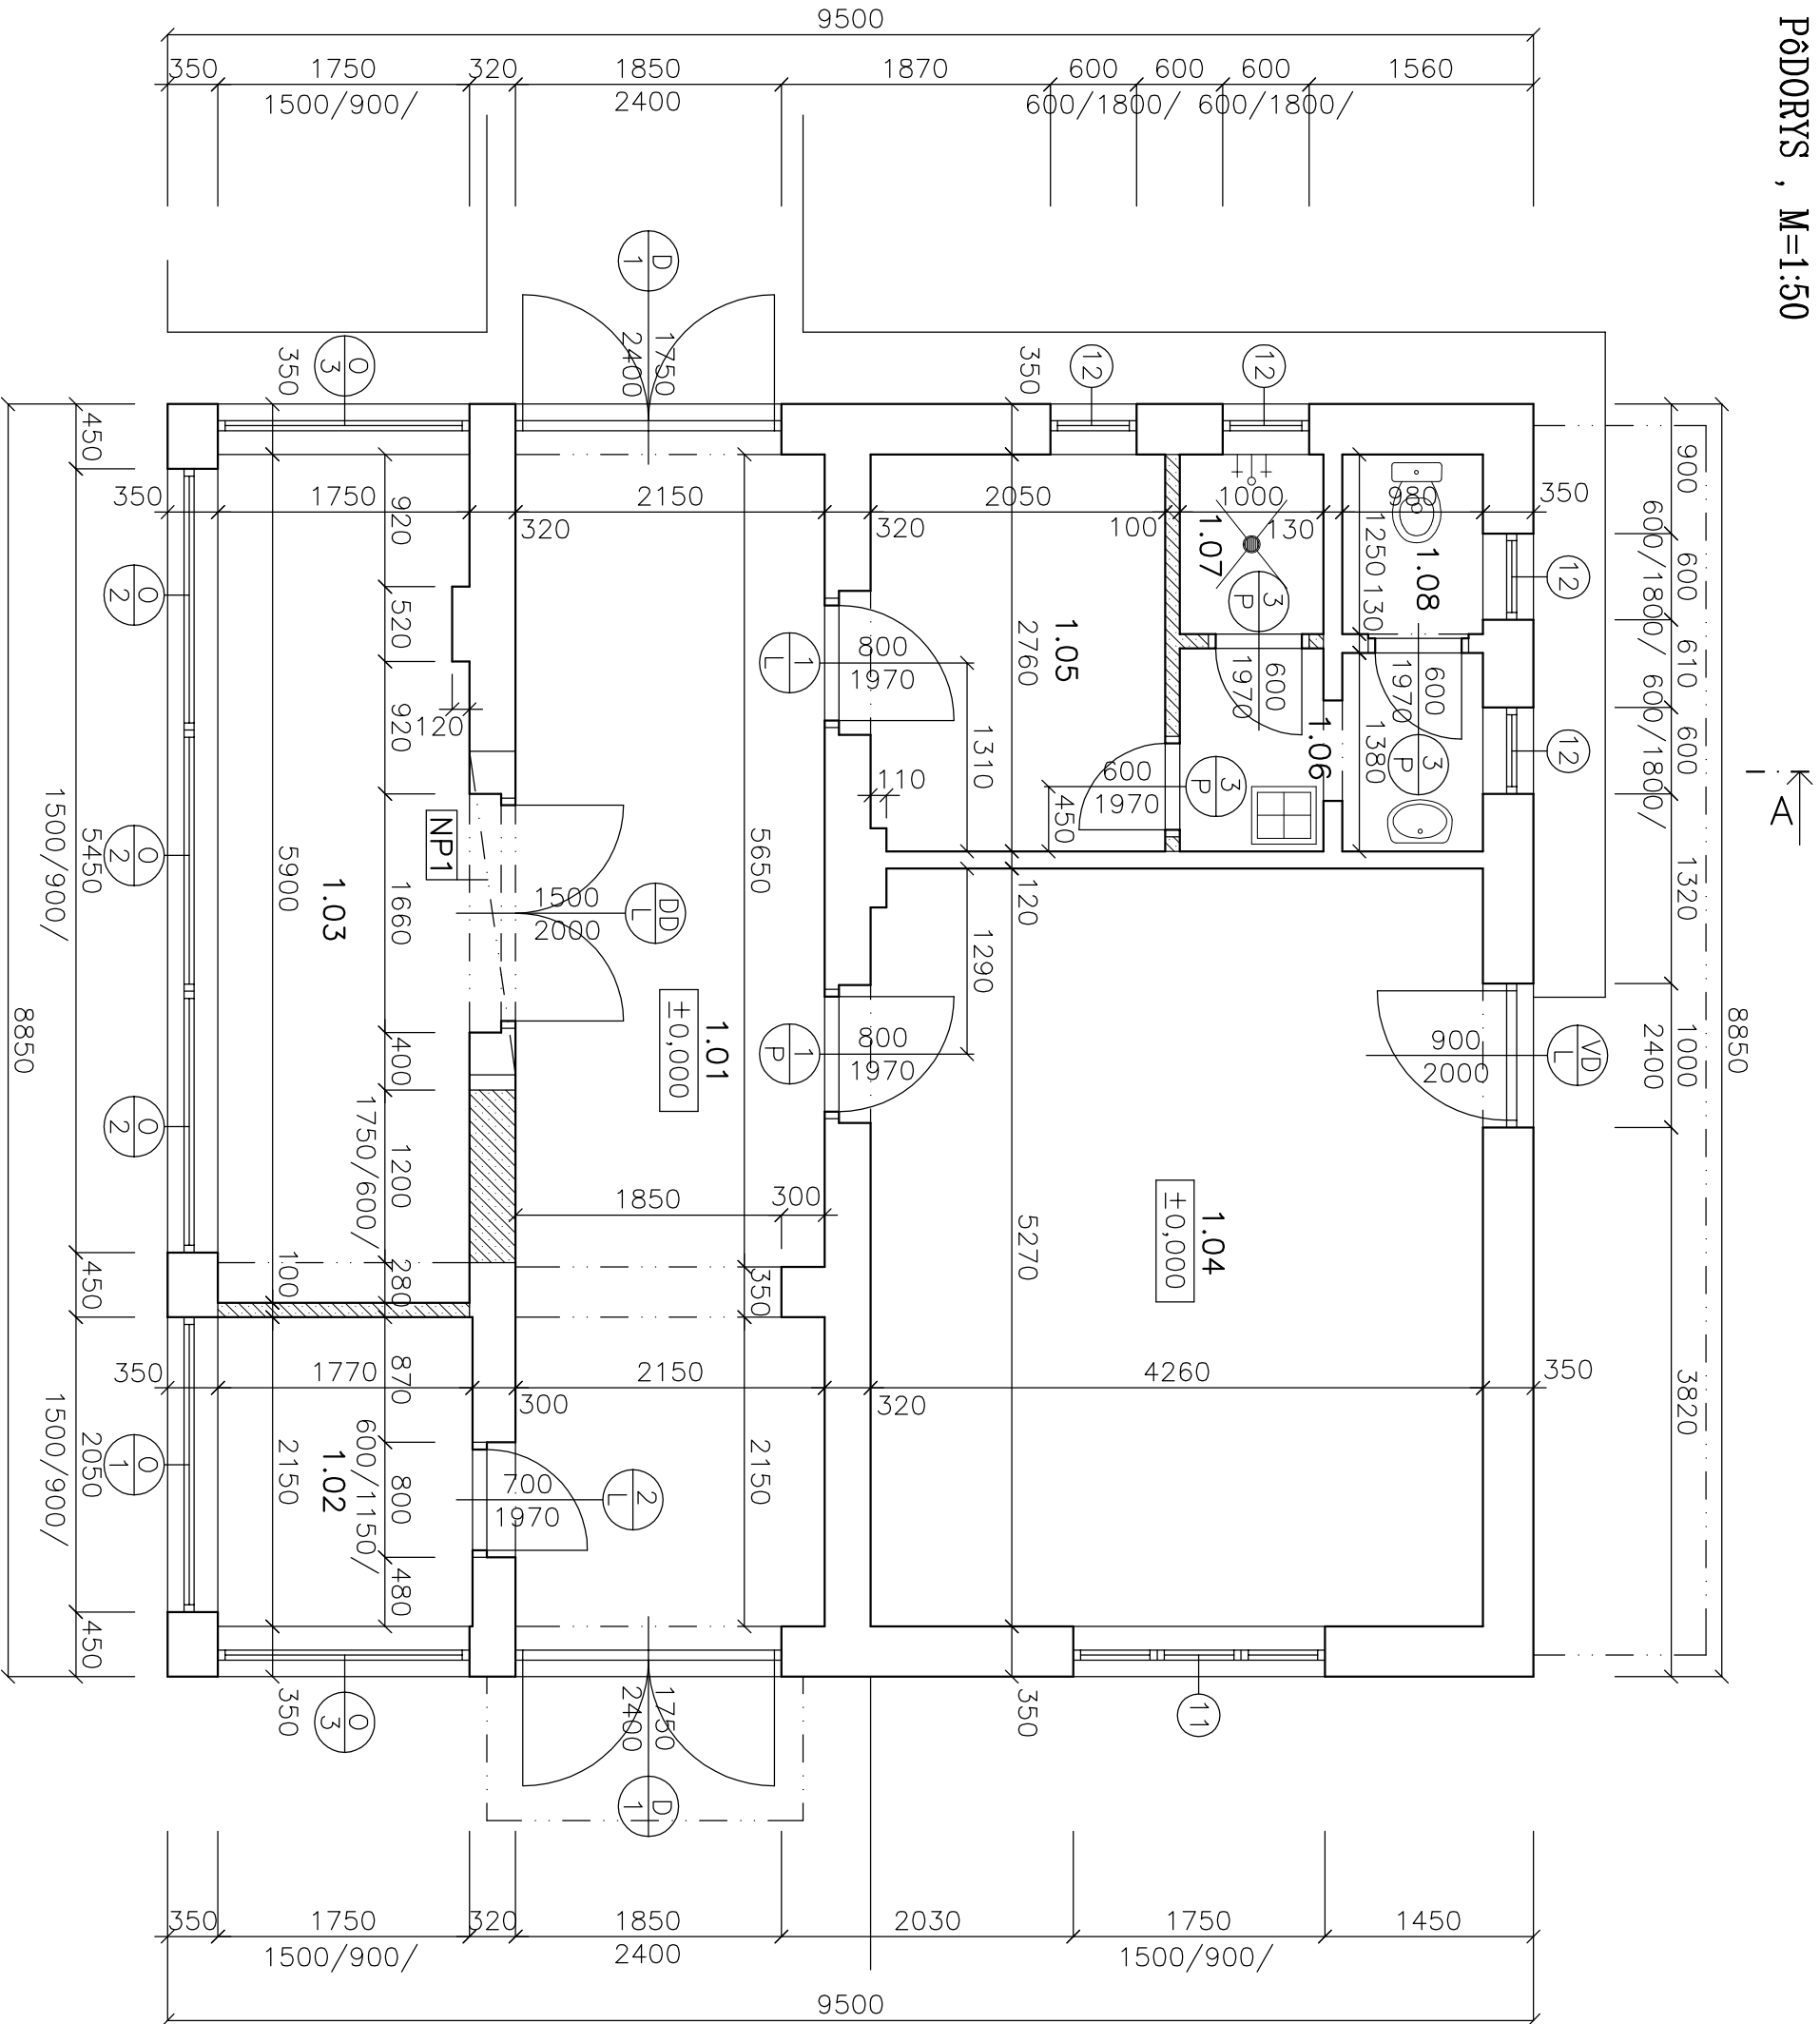

LEGENDA MIESTNOSTI:


OZN. VO VKR.	ÚČEL MIESTNOSTI	PLOCHA m ²	DRUH PODLAHY	ÚPRAVA PLOCHOV	
				STENY	STROPY
1.01	VSTUP A MANIPULAČ. CHODBA	17,53	KERAMICKÁ DLAŽBA	VPC OMIETKA	VPC OMIETKA
1.02	VRÁTNICA /INFORMÁCIE/	3,80	KERAMICKÁ DLAŽBA	VPC OMIETKA	VPC OMIETKA
1.03	SKLAD	10,33	KERAMICKÁ DLAŽBA	VPC OMIETKA	VPC OMIETKA
1.04	PREVADZKOVÝ KANCELÁRIA	22,45	MARMOLEUM	VPC OMIETKA	VPC OMIETKA
1.05	ŠATŇA	5,66	KERAMICKÁ DLAŽBA	VPC OMIETKA	VPC OMIETKA
1.06	PREDSEŇ S UM. A VÝLETKOV	2,79	KERAMICKÁ DLAŽBA	VPC OMIETKA	VPC OMIETKA
1.07	SPRCHA	1,25	KERAMICKÁ DLAŽBA	KER. OBKLAD	VPC OMIETKA
1.08	WC	1,23	KERAMICKÁ DLAŽBA	VPC OMIETKA	VPC OMIETKA

LEGENDA MURIVA :

- EXISTUJÚCE OBVODOVÉ A VNÚTORNÉ NOSNÉ MURIVO MUROVANÉ Z TRADIČNÝCH MUROVACÍCH MATERIÁLOV /TEHLA , POROBETÓN/ HR. OD 320 DO 350 mm
- EXISTUJÚCE PRIEČKOVÉ MURIVO HR. 120 a 130 mm
- NAVRHOVANÉ PRIEČKOVÉ MURIVO Z PRESNÝCH TVÁRNIC YTONG ROZM. 100x249x599 mm NA MALTU VC HR. 100 mm

POZNÁMKA :

[NP1] — NAVRHOVANÝ PREDPATÝ PREKLAD SYSTÉMU YTONG ROZM. 300x249x2250 mm

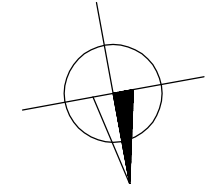

TÁTO PROJEKTOVÁ DOKUMENTÁCIA SLUŽÍ VÝHRADNE PRE DANÚ STAVBU A DANÉHO INVESTORA

PROJEKTANT:	HLAVNÝ PROJEKTANT:	KONTROLOVA:
ING.KAČIČ PETER	ING.KAČIČ PETER	ING.KAČIČ PETER
INVESTOR:	Podaj ďalej ., Lúbochenská 7 Lúbovice	

Ing. Peter Kačíř , Lenošská 97 Prešov
MOBIL : 0905 382575

NAZOV:	DÁTUM:	FORMÁT:
Skladovacie kapacity pre podporu charitatívnych činností OZ Podaj ďalej	N/2023	2x44

OBŠAH:	DIEĽ:	ARCH. Č.:	MIERKA:	VÝKR.Č.:
VRÁTNICA Pôdorys – NAVRHOVANÝ STAV	ASR	–/2023	1:50	16