


PRIEČNY REZ A–A , M=1:50

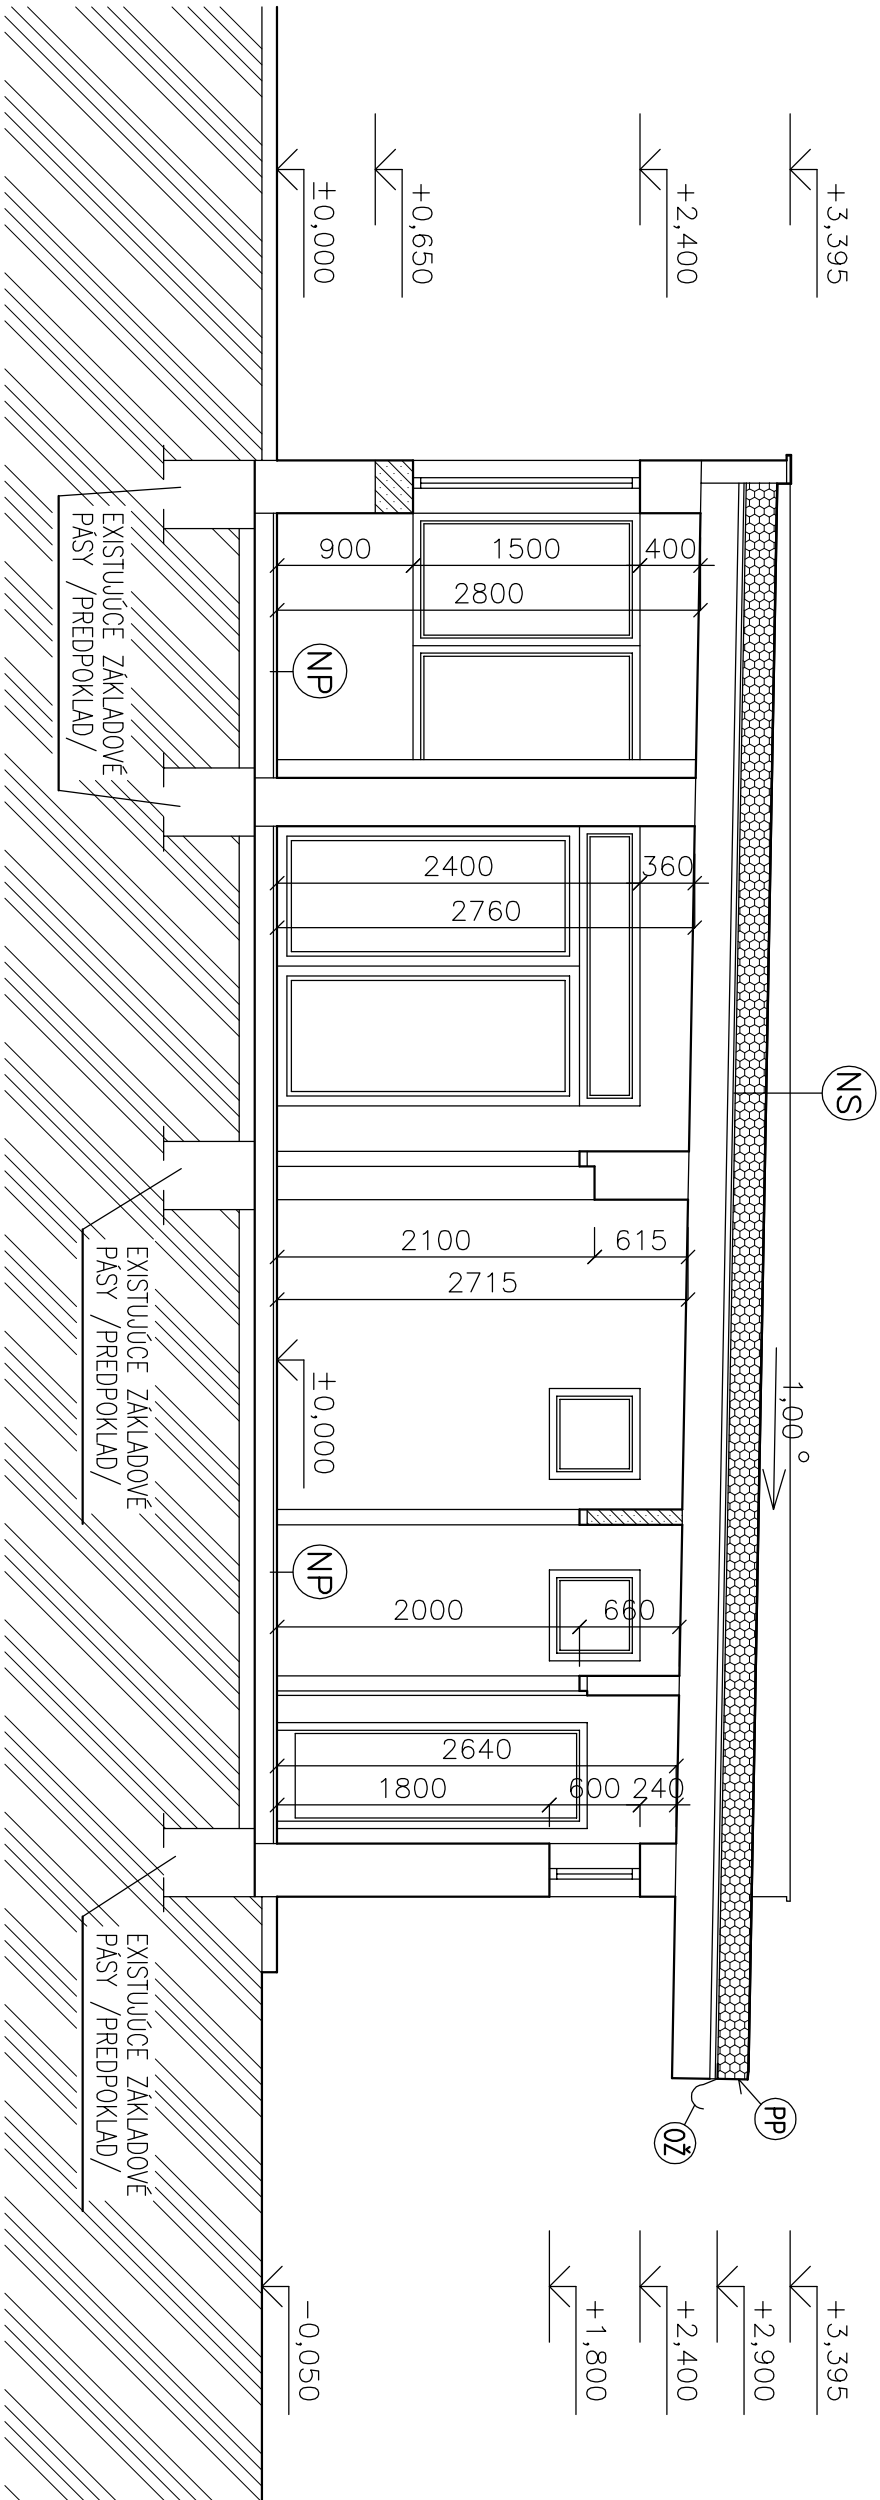

NAVROHOVANÉ ÚPRAVY STRECHY :

- NS — KRYTINA : HYDROIZOLAČNÁ FÓLIA SIKAPLAN
- TEPELNÁ IZOLÁCIA DOSKY ROOFMATE LG , POLOŽENÉ HR. 200 mm
- PAROZÁBRANA
- EXISTUJÚCA STREŠNÁ KONŠTRUKCIA

NAVROHOVANÉ ÚPRAVY PODLÁH NA TERÉNE :

- NP — NÁŠLAPNÁ VRSTVA PODLAHY /KER. DLAŽBA , MARMOLEUM/
- SAMONIVELIZUJÚCI VYROVŇAVACÍ POTER HR. 20 mm
- EXISTUJÚCA KONŠTRUKCIA PODLAHY

POZNÁMKA :

- OŽ PODODKVAPOVÝ ŽLAB POLKRUHOVÉHO TVARU dĺžky 8,55 m + ŽLABOVÉ HÁKY
- PP UKONČUJÚCI U PROFIL Z POPLASTOVANÉHO PLECHU RŠ 350 mm , dĺžky 8,55 m

TÁTO PROJEKTOVÁ DOKUMENTÁCIA SLUŽÍ VÝHRADNE PRE DANÚ STAVBU A DANÉHO INVESTORA

PROJEKTANT:	HLAVNÝ PROJEKTANT:	KONTROLOVAL:
ING.KAČÍR PETER	ING.KAČÍR PETER	ING.KAČÍR PETER

INVESTOR: Podaj ďalej , Ľubochňanská 7 Ľubotice

Ing. Peter Kačír , Levočská 97 Prešov  
MOBIL : 0905 382575

NÁZOV: **Skladovacie kapacity pre podporu charitatívnych činností OZ Podaj ďalej**

OBSAH: VRÁTNIČA REZ A–A , NAVRHOVANÝ STAV

DÁTUM: IV/2023

FORMÁT: 2x44

ÚČEL: PROJEKT PRE STAVEBNÉ POUŽITIE

MIERKA: 1:50

VÝKR.Č.: 17