


NAPOJENIE ZARIAĎOVACÍCH PREDMETOV

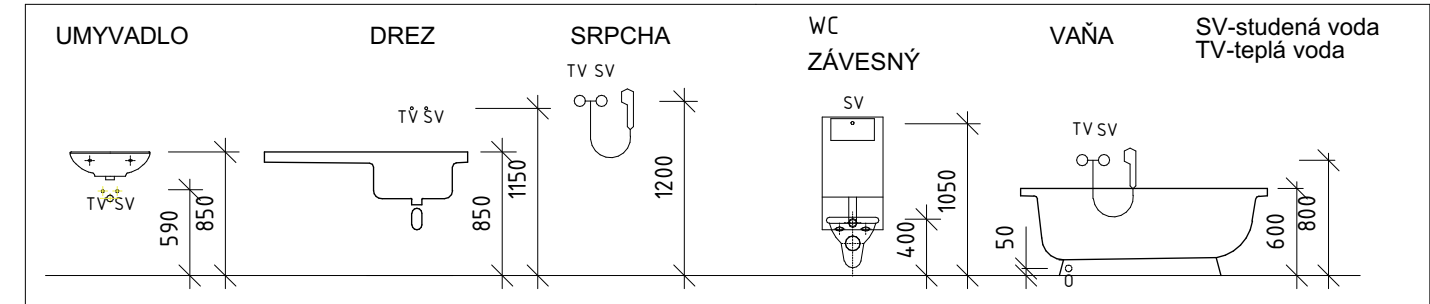

LEGENDA ZARIAĎOVACÍCH PREDMETOV

OZNAČENIE	POPIS
U	Umývadlo, stojančeková zmiešavacia batéria, zápachová uzávierka DN40 , pripojovacie koleno s hrdlom DN 50/88.5°, 2 x rohový guľový uzáver prípojkový 1/2"x3/8"
WC	Závesná misa systém geberit duofix D110, s nádržkou geberit sigma 12cm, pripájacie koleno DN110 s hrlom priame, 1x guľový rohový uzáver D 15
S	Sprchový kút, nástenná zmiešavacia batéria, sprchový žlab GEBERIT CleanLine, zápachová uzávierka DN50

LEGENDA


WC	Označenie zariadenia predmetu
Kanalizačné potrubie splaškovej kanalizácie - PE-HD (kanalizačný systém Geberit)	
Potrubie studenej vody - Trojvrstvová kompozitná rúra - PE-RT / Al / PE-RT	
Potrubie teplej vody - Trojvrstvová kompozitná rúra - PE-RT / Al / PE-RT	
Cirkulačné potrubie - Trojvrstvová kompozitná rúra - PE-RT / Al / PE-RT	
Stúpacie potrubie vody - Trojvrstvová kompozitná rúra - PE-RT / Al / PE-RT	
Hlavný prívod vody, Potrubie studenej vody - PIPELIFE PE-HD	
Zvislý odpad splaškovej kanalizácie PE-HD	
Spôsob vedenia potrubia	

LEGENDA MIESTNOSTI:

OZN. VO VÝKR.	ÚČEL MIESTNOSTI	PLOCHA m ²	DRUH PODLAHY	ÚPRAVA POVRCHOV	
				STENY	STROPY
1.01	VSTUPNÉ ZÁDVERIE	17,10	KERAMICKÁ DLAŽBA	ZASKL. STENA	PODHLAD
1.02	PRIESTOR POD SCHODAMI	10,05	EXISTUJÚCA PODLAHA	VPC OMIETKA	VPC OMIETKA
1.03	SKLAD POD SCHODAMI	4,03	EXISTUJÚCA PODLAHA	VPC OMIETKA	VPC OMIETKA
1.04	CHODBA	58,94	EXISTUJÚCA PODLAHA	VPC OMIETKA	VPC OMIETKA
1.05	KANCELÁRIA OZ Podaj ďalej	20,88	EXISTUJÚCA PODLAHA	VPC OMIETKA	VPC OMIETKA
1.06	ODPOČINKOVÁ MIESTNOSŤ	21,82	NAVRHOVANÁ PODLAHA	VPC OMIETKA	VPC OMIETKA
1.07	SKLADOVACIE PRIESTORY	12,09	NAVRHOVANÁ PODLAHA	VPC OMIETKA	VPC OMIETKA
1.08	SKLADOVACIE PRIESTORY	5,29	NAVRHOVANÁ PODLAHA	VPC OMIETKA	VPC OMIETKA
1.09	SKLADOVACIE PRIESTORY	10,59	NAVRHOVANÁ PODLAHA	VPC OMIETKA	VPC OMIETKA
1.10	SKLADOVACIE PRIESTORY	10,92	NAVRHOVANÁ PODLAHA	VPC OMIETKA	VPC OMIETKA
1.11	EXISTUJÚCI PRIESTOR	13,41	EXISTUJÚCA PODLAHA	VPC OMIETKA	VPC OMIETKA
1.12	EXISTUJÚCI PRIESTOR	17,14	EXISTUJÚCA PODLAHA	VPC OMIETKA	VPC OMIETKA
1.13	EXISTUJÚCI PRIESTOR	31,32	EXISTUJÚCA PODLAHA	VPC OMIETKA	VPC OMIETKA
1.14	EXISTUJÚCI PRIESTOR	16,67	EXISTUJÚCA PODLAHA	VPC OMIETKA	VPC OMIETKA
1.15	EXISTUJÚCI PRIESTOR	13,88	EXISTUJÚCA PODLAHA	VPC OMIETKA	VPC OMIETKA
1.16	SKLADOVACIE PRIESTORY	16,46	NAVRHOVANÁ PODLAHA	VPC OMIETKA	VPC OMIETKA
1.17	SKLADOVACIE PRIESTORY	13,85	NAVRHOVANÁ PODLAHA	VPC OMIETKA	VPC OMIETKA
1.18	SKLADOVACIE PRIESTORY	22,30	NAVRHOVANÁ PODLAHA	VPC OMIETKA	VPC OMIETKA
1.19	SKLADOVACIE PRIESTORY	12,24	NAVRHOVANÁ PODLAHA	VPC OMIETKA	VPC OMIETKA
1.20	PREDSIEN	2,88	KERAMICKÁ DLAŽBA	KER. OBKLAD	VPC OMIETKA
1.21	UNIVERZÁLNE WC	3,96	KERAMICKÁ DLAŽBA	KER. OBKLAD	VPC OMIETKA
1.22	WC PERSONÁL	2,40	KERAMICKÁ DLAŽBA	KER. OBKLAD	VPC OMIETKA

POZNÁMKY:

- ZVISLÉ ODPADOVÉ POTRUBIE SPLAŠKOVEJ KANALIZÁCIE OPATRIŤ 1,0m NAD ÚROVŇOU PODLAHY ČISTIACOU TVAROVKOU
- PRECHOD ZVISLÉHO ODPADOVÉHO POTRUBIA KANALIZÁCIE NA LEŽATÝ ZVOD RIEŠIŤ OSADENÍM 2 x TVAROVIEK 45° S MEDZIKUSOM min. DL=250mm

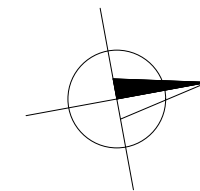

ZODP. PROJEKTANT	PROJEKTANTI	VÝPRACOVALI	
Ing. MAREK HRICIŠIN	Ing.KAČÍR PETER	Ing. MAREK HRICIŠIN	
INVESTOR: PODAJ ĎALEJ, L'UBOCHNIANSKA 7, L'UBOTICE			

MIESTO STAVBY	L'UBOTICE	PARCELA	2679,2680,2690/1
NÁZOV STAVBY	Skladovacie kapacity pre podporu charitatívnych činností OZ Podaj ďalej		
ČASŤ	ZDRAVOTECHNICKÉ INŠTALÁCIE		
OBSAH VÝKRESU	PÔDORYS 1.NP		

DÁTUM	04/2023
FORMÁT	3 x A4
STUPEŇ	STAV. POVOLENIE
MIERKA	ČÍSLO VÝKRESU
1:100	ZTI-2