

LEGENDA MIESTNOSTI:

OZN. VO VÝKR.	ÚČEL MIESTNOSTI	PLOCHA m ²	DRUH PODLAHY	ÚPRAVA POVRCHOV	
				STENY	STROPY
1.01	VSTUP A MANIPULAČ. CHODBA	17,53	KERAMICKÁ DLAŽBA	VPC OMIETKA	VPC OMIETKA
1.02	VRÁTNICA /INFORMÁCIE/	3,80	KERAMICKÁ DLAŽBA	VPC OMIETKA	VPC OMIETKA
1.03	SKLAD	10,33	KERAMICKÁ DLAŽBA	VPC OMIETKA	VPC OMIETKA
1.04	PREVÁDZKOVÝ KANCELÁRIA	22,45	MARMOLEUM	VPC OMIETKA	VPC OMIETKA
1.05	ŠATŇA	5,66	KERAMICKÁ DLAŽBA	VPC OMIETKA	VPC OMIETKA
1.06	PREDSIEŇ S UM. A VÝLEVKOV	2,79	KERAMICKÁ DLAŽBA	VPC OMIETKA	VPC OMIETKA
1.07	SPRCHA	1,25	KERAMICKÁ DLAŽBA	KER. OBKLAD	VPC OMIETKA
1.08	WC	1,23	KERAMICKÁ DLAŽBA	VPC OMIETKA	VPC OMIETKA

LEGENDA ZARIAĎOVACÍCH PREDMETOV


OZNAČENIE	POPIS
U	Umývadlo, stojančeková zmiešavacia batéria, zápachová uzávierka DN40 , pripojovacie koleno s hrdlom DN 50/88.5°, 2 x rohový guľový uzáver prípojkový 1/2"x3/8"
WC	Závesná misa systém geberit duofix D110, s nádržkou geberit sigma 12cm, pripájacie koleno DN110 s hrlom priame, 1x guľový rohový uzáver D 15
S	Sprchový kút, nástenná zmiešavacia batéria, sprchový žlab GEBERIT CleanLine, zápachová uzávierka DN50

LEGENDA


WC	Označenie zariaďovacieho predmetu
—	Kanalizačné potrubie splaškovej kanalizácie - PE-HD (kanalizačný systém Geberit)
---	Potrubie studenej vody - Trojvrstvová kompozitná rúra - PE-RT / AI / PE-RT
---	Potrubie teplej vody - Trojvrstvová kompozitná rúra - PE-RT / AI / PE-RT
V0	Hlavný prívod vody, Potrubie studenej vody - PIPELIFE PE-HD
K1	Zvislý odpad splaškovej kanalizácie PE-HD
v podlahe	Spôsob vedenia potrubia
PK	Plynový kondenzačný kotol Vaillant ecoTEC plus VU 146/5-5 VIH Q 75 B s výkonom 3,3 - 14,9 kW so zásobníkom na teplú vodu s objemom 75l

POZNÁMKY:

- ZVISLÉ ODPADOVÉ POTRUBIE SPLAŠKOVEJ KANALIZÁCIE OPATRIŤ 1,0m NAD ÚROVŇOU PODLAHY ČISTIACOU TVAROVKOU
- PRECHOD ZVISLÉHO ODPADOVÉHO POTRUBIA KANALIZÁCIE NA LEŽATÝ ZVOD RIEŠIŤ OSADENÍM 2 x TVAROVIEK 45° S MEDZIKUSOM min. DL=250mm

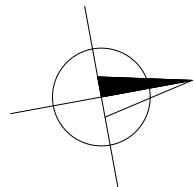

NAPOJENIE ZARIAĎOVACÍCH PREDMETOV

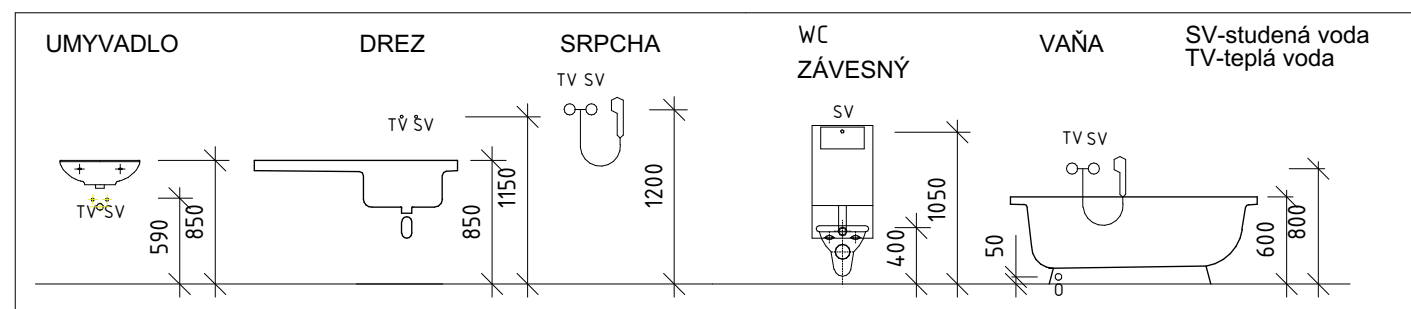

ZODP. PROJEKTANT	PROJEKTANTI	VYPRACOVALI	
Ing. MAREK HRICIŠIN	Ing.KAČÍR PETER	Ing. MAREK HRICIŠIN	
INVESTOR: PODAJ ĎALEJ, ĽUBOCHNIANSKA 7, ĽUBOTICE			
MIESTO STAVBY	ĽUBOTICE	PARCELA	2679,2680,2690/1
NÁZOV STAVBY	Skladovacie kapacity pre podporu charitatívnych činností OZ Podaj ďalej		
ČASŤ	ZDRAVOTECHNICKÉ INŠTALÁCIE		
OBSAH VÝKRESU	PÔDORYS VRÁTNICE		
		DÁTUM	04/2023
		FORMÁT	2 x A4
		STUPEŇ	STAV. POVOLENIE
		MIERKA	ČÍSLO VÝKRESU
		1:50	ZTI-1