


Klimatizácia Airwell GC ZDAA-3080-09M25

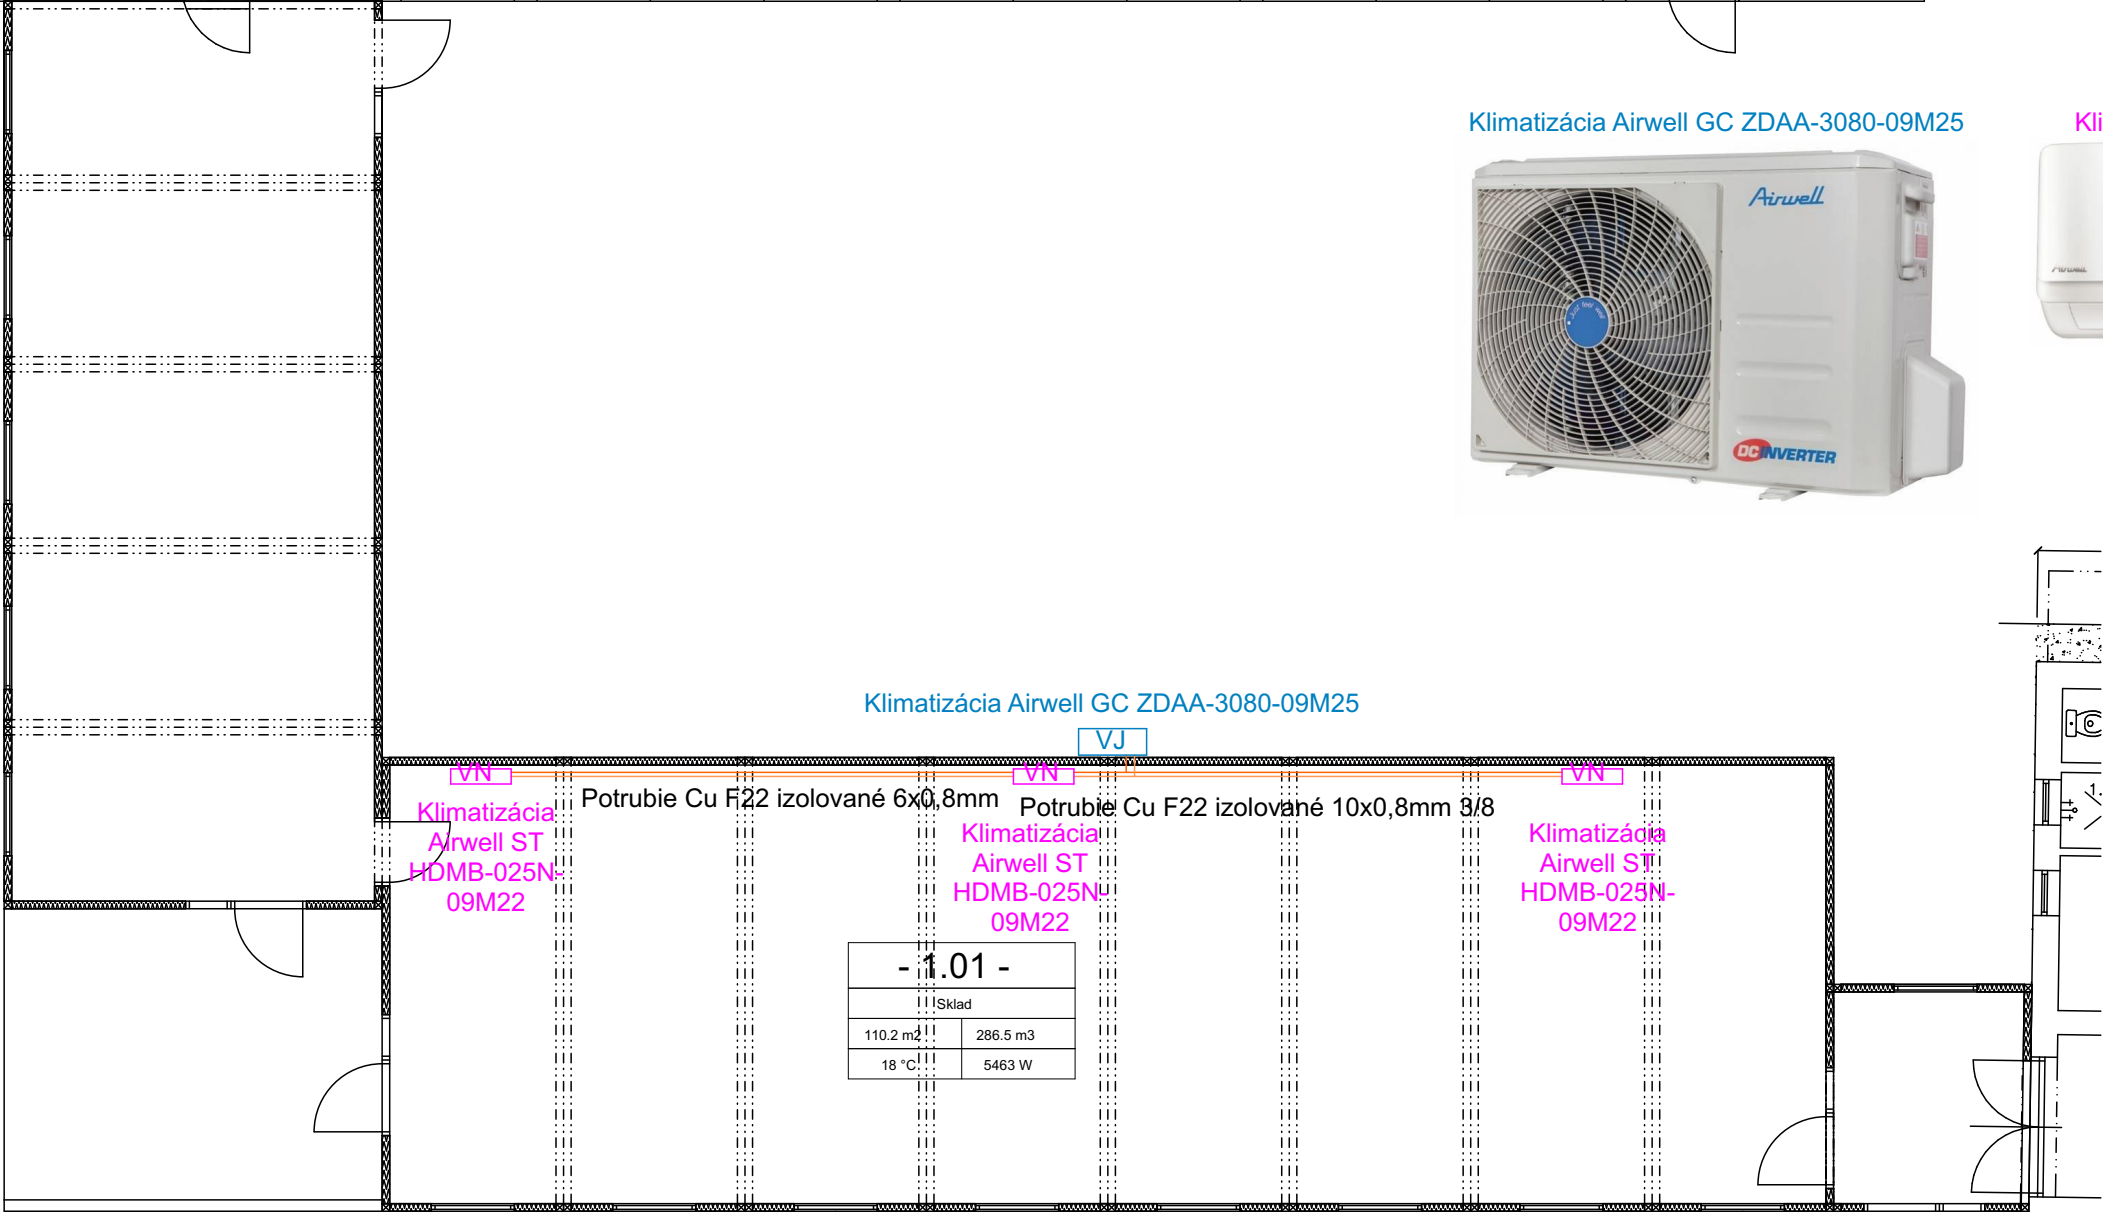

Klimatizácia Airwell ST HDMB-025N-09M22



Klimatizácia Airwell GC ZDAA-3080-09M25

Klimatizácia  
Airwell ST  
HDMB-025N-  
09M22

Potrubie Cu F22 izolované 6x0,8mm

Klimatizácia  
Airwell ST  
HDMB-025N-  
09M22

Potrubie Cu F22 izolované 10x0,8mm 3/8

Klimatizácia  
Airwell ST  
HDMB-025N-  
09M22

- 1.01 -	
Sklad	
110.2 m <sup>2</sup>	286.5 m <sup>3</sup>
18 °C	5463 W


- 1.02 -	
Zádverie	
7.0 m <sup>2</sup>	18.2 m <sup>3</sup>
15 °C	621 W

Legenda značiek:

**VJ** Vonkajšia jednotka multisplit Airwell, DC inverter, pre 3 vnútorné jednotky, Qch=7,91kW (SEER=6,3 A++), Qv=8,21kW (SCOP=4,0 A+), R32, chladenie a vykurovanie do -15°C, 1f~230V/50Hz

**VN** Vnútorná nástenná klimatizácia Airwell, Qch=2,64kW (SEER=9,3 A+++), Qv=2,92kW (SCOP=4,6 A++), R32, zabudované Wifi, infraovládanie, vysokoúčinná filtrácia, ionizé

**Potrubie Cu F22 izolované 6x0,8mm / 10x0,8mm 3/8**

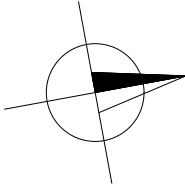

ZODP. PROJEKTANT	PROJEKTANTI	VYPRACOVALI	
Ing. MAREK HRICIŠIN	Ing.KAČÍR PETER	Ing. MAREK HRICIŠIN	
INVESTOR: PODAJ ĎALEJ, LUBOCHNIANSKA 7, LUBOTICE			

MIESTO STAVBY	LUBOTICE	PARCELA	2679,2680,2690/1
NÁZOV STAVBY	Skladovacie kapacity pre podporu charitatívnych činností OZ Podaj ďalej		
ČASŤ	VYKUROVANIE		
OBSAH VÝKRESU	PÔDORYS KONT. SKLADOV		

DÁTUM	04/2023
FORMÁT	2 x A4
STUPEŇ	STAV. POVOLENIE
MIERKA	ČÍSLO VÝKRESU
1:100	VYK-4