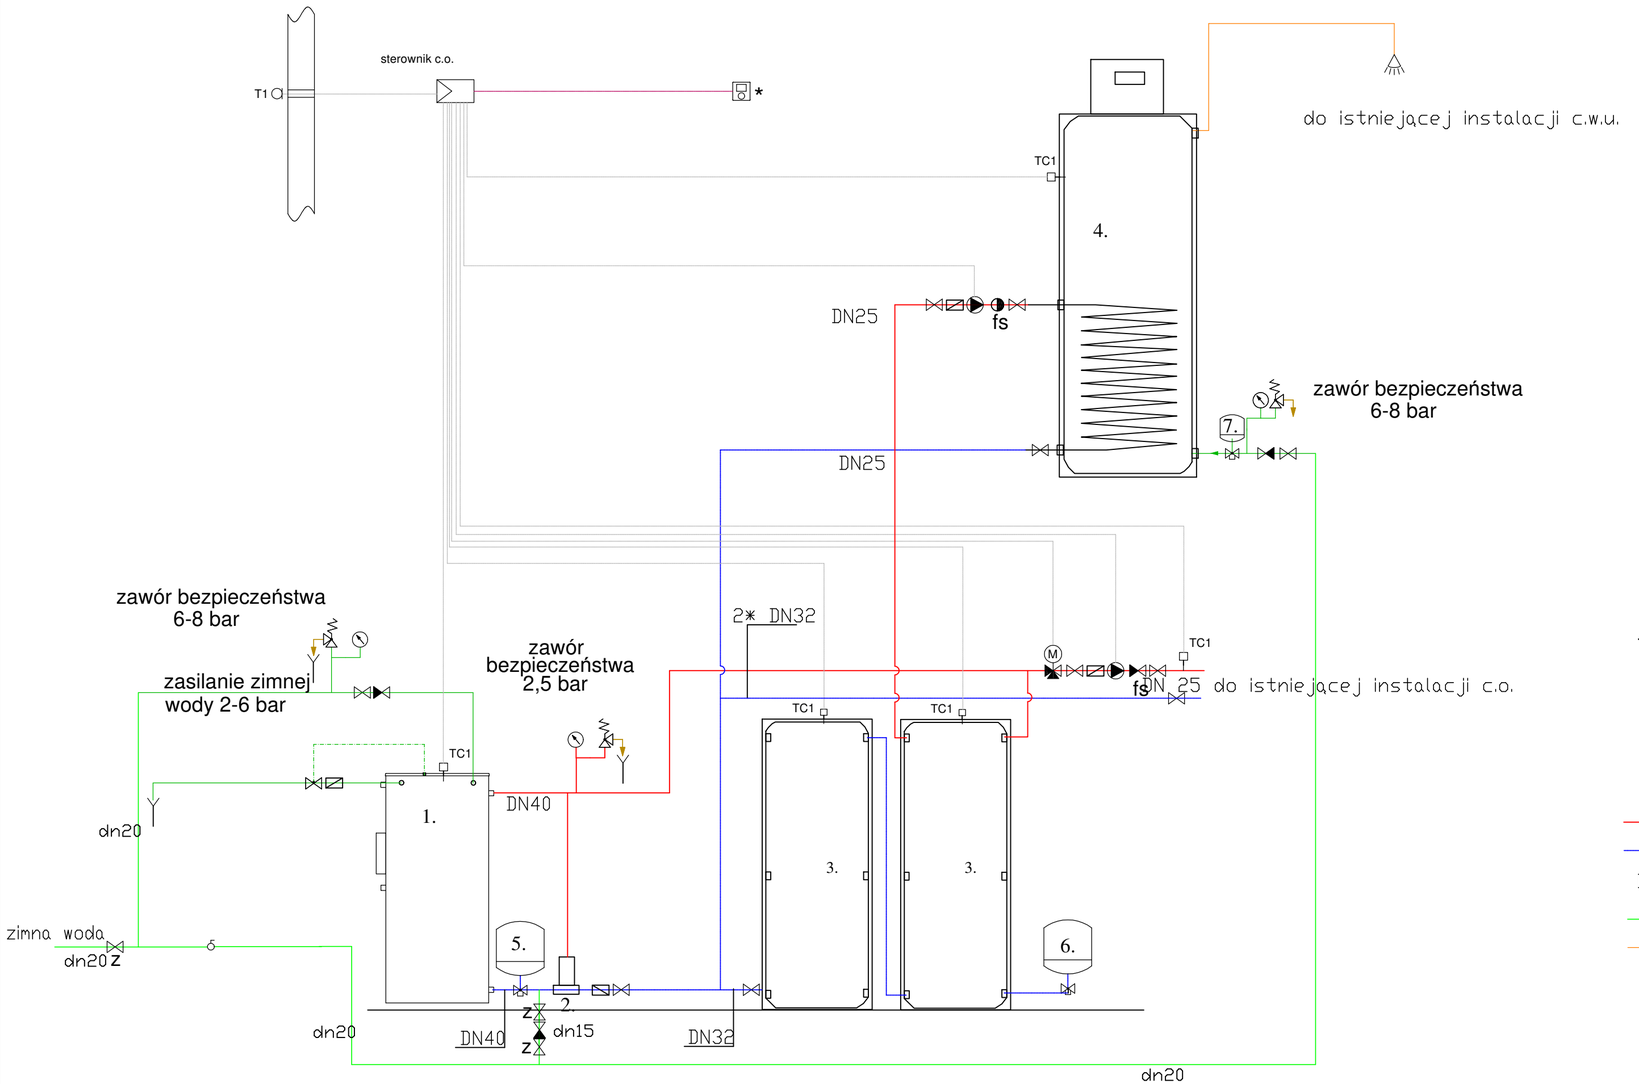

1. KOCIOŁ NA DREWNO O MOCY 25kW V KLASY Z WBUDOWANĄ WĘŻOWNICĄ SCHŁADZAJĄCĄ LUB ZABEZPIECZONY DWUDROŻNYM ZAWOREM SCHŁADZAJĄCYM
2. LADDOMAT 22
3. ZBIORNIK BUFOROWY 600l SZT. 2 (pojemność zbiorników należy dostosować do wymogów producenta kotła).
4. ISTNIEJĄCA POMPA CIEPŁA C.W.U. Z ZASOBNIKIEM 270l-300l Z WĘŻOWNICĄ NALEŻY WPIĄĆ W MODERNIZOWANĄ INSTALACJĘ C.O.
5. NACZYNIE PRZEPONOWE 35dm³ (*pojemność uzależniona od pojemności wodnej kotła)
6. NACZYNIE PRZEPONOWE 200dm³ (*pojemność uzależniona od pojemności wodnej buforów + instalacji c.o.)
7. PROJEKTOWANE NACZYNIE PRZEPONOWE 25dm³

T1 - CZUJNIK TEMPERATURY ZEWNĘTRZNEJ
TC 1 - CZUJNIK TEMPERATURY WODY KOTŁOWEJ
- FILTR SIATKOWY Z ODMULACZEM
- ZAWÓR ZWROTNY
- ZAWÓR ODCINAJĄCY
- ZAWÓR TRÓJDROGOWY Z SIŁOWNIKIEM
- POMPA OBIEGOWA C.O.
T1 - CZUJNIK TEMPERATURY ZEWNĘTRZNEJ
* - REGULATOR (STEROWNIK POKOJOWY) Z CZUJNIKIEM TEMPERATURY

INSTALACJA C.O.
ZASILANIE
POWRÓT
INSTALACJA WODOCIĄGOWA
WODA ZIMNA
WODA CIEPŁA (C.W.U.)

OBIEKT	LEŚNICTWO STUDZIENKI		
LOKALIZACJA	SŁONAWY DZ. 3184/6 GM. SZUBIN		
INWESTOR	NADLEŚNICTWO SZUBIN		
NAZWA RYS.	ROZWINIĘCIE INSTALACJI C.O., C.W.U.		
PROJEKTANT	PIOTR MŁYNAREK UPR. 59/2014 W ZAKRESIE INŻYNIERII SANITARNEJ		PODPIS
DATA	14.4.2023r.	RYS. 16	SKALA 1:50