


- 180 mm kamenivo drvené fr.32-63 mm výplň drobným kamenivom (vibrov.štrk)
- 200 mm zhutnený podklad z kameniva hrubého drveného fr. 32-63 mm
- 100 mm zhutnený štrk zo štrkodrviny
- spojovací postrek asphaltový 0,7 kg/m² PI, A,
- 80 mm makadam živičný penetračný hruby AC22, P 80
- infiltračný postrek asphaltový 2,0 kg/m² PI, EK,



- 200 mm drvené kamenivo , recyklovaná asphaltová drť fr. 0-32 mm
- 100 mm zhutnený podklad z kameniva hrubého drveného fr. 32-63 mm

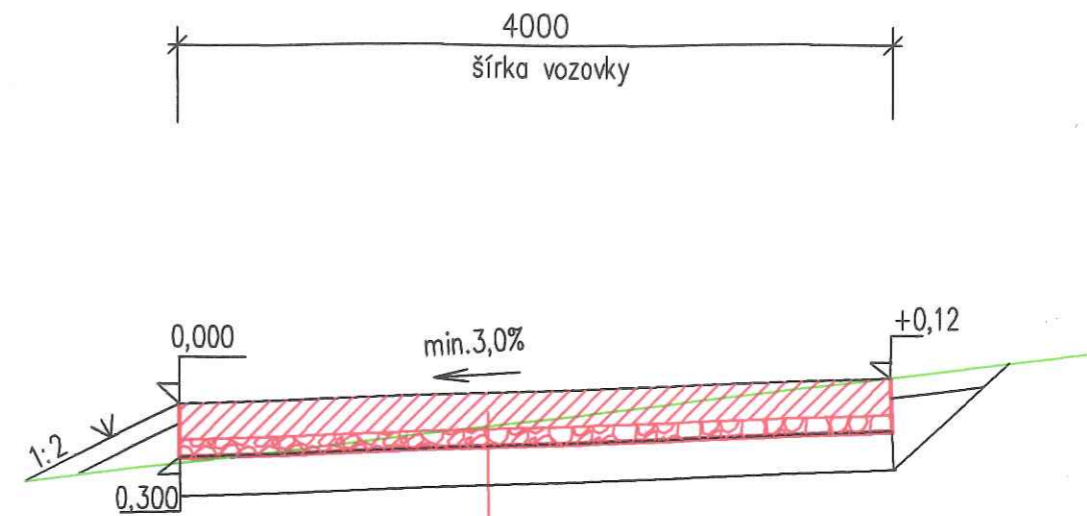

| | | |
|---|---|--|
| ZODP. PROJEKTANT: Ing. Petra Vráblová Bilková | VYPRACOVALA / KRESLILA: Ing. Mária Kotrisová | Ing. Mária Kotrisová Pivovarská 1907/118, 019 01 Ilava 0903208977 email:kotrisova@gmail.com |
| INVESTOR: Woods Invest s.r.o. Dvory 581, 020 01 Púchov | STUPEŇ : VÚC: | zjednodušená PD Trenčiansky |
| NÁZOV STAVBY: Rekonštrukcia lesnej cesty v k.ú. Orlové | OKRES: KAT.ÚZEMIE: | Pov.Bystrica Orlové |
| VÝKRES: Vzorové priečne rezy | FORMÁT: DÁTUM: | 2A4 09/2022 |
| | MIERKA: 1:50 | Č. VÝKR. 2 |

