



PÔDORYS STOJISKA

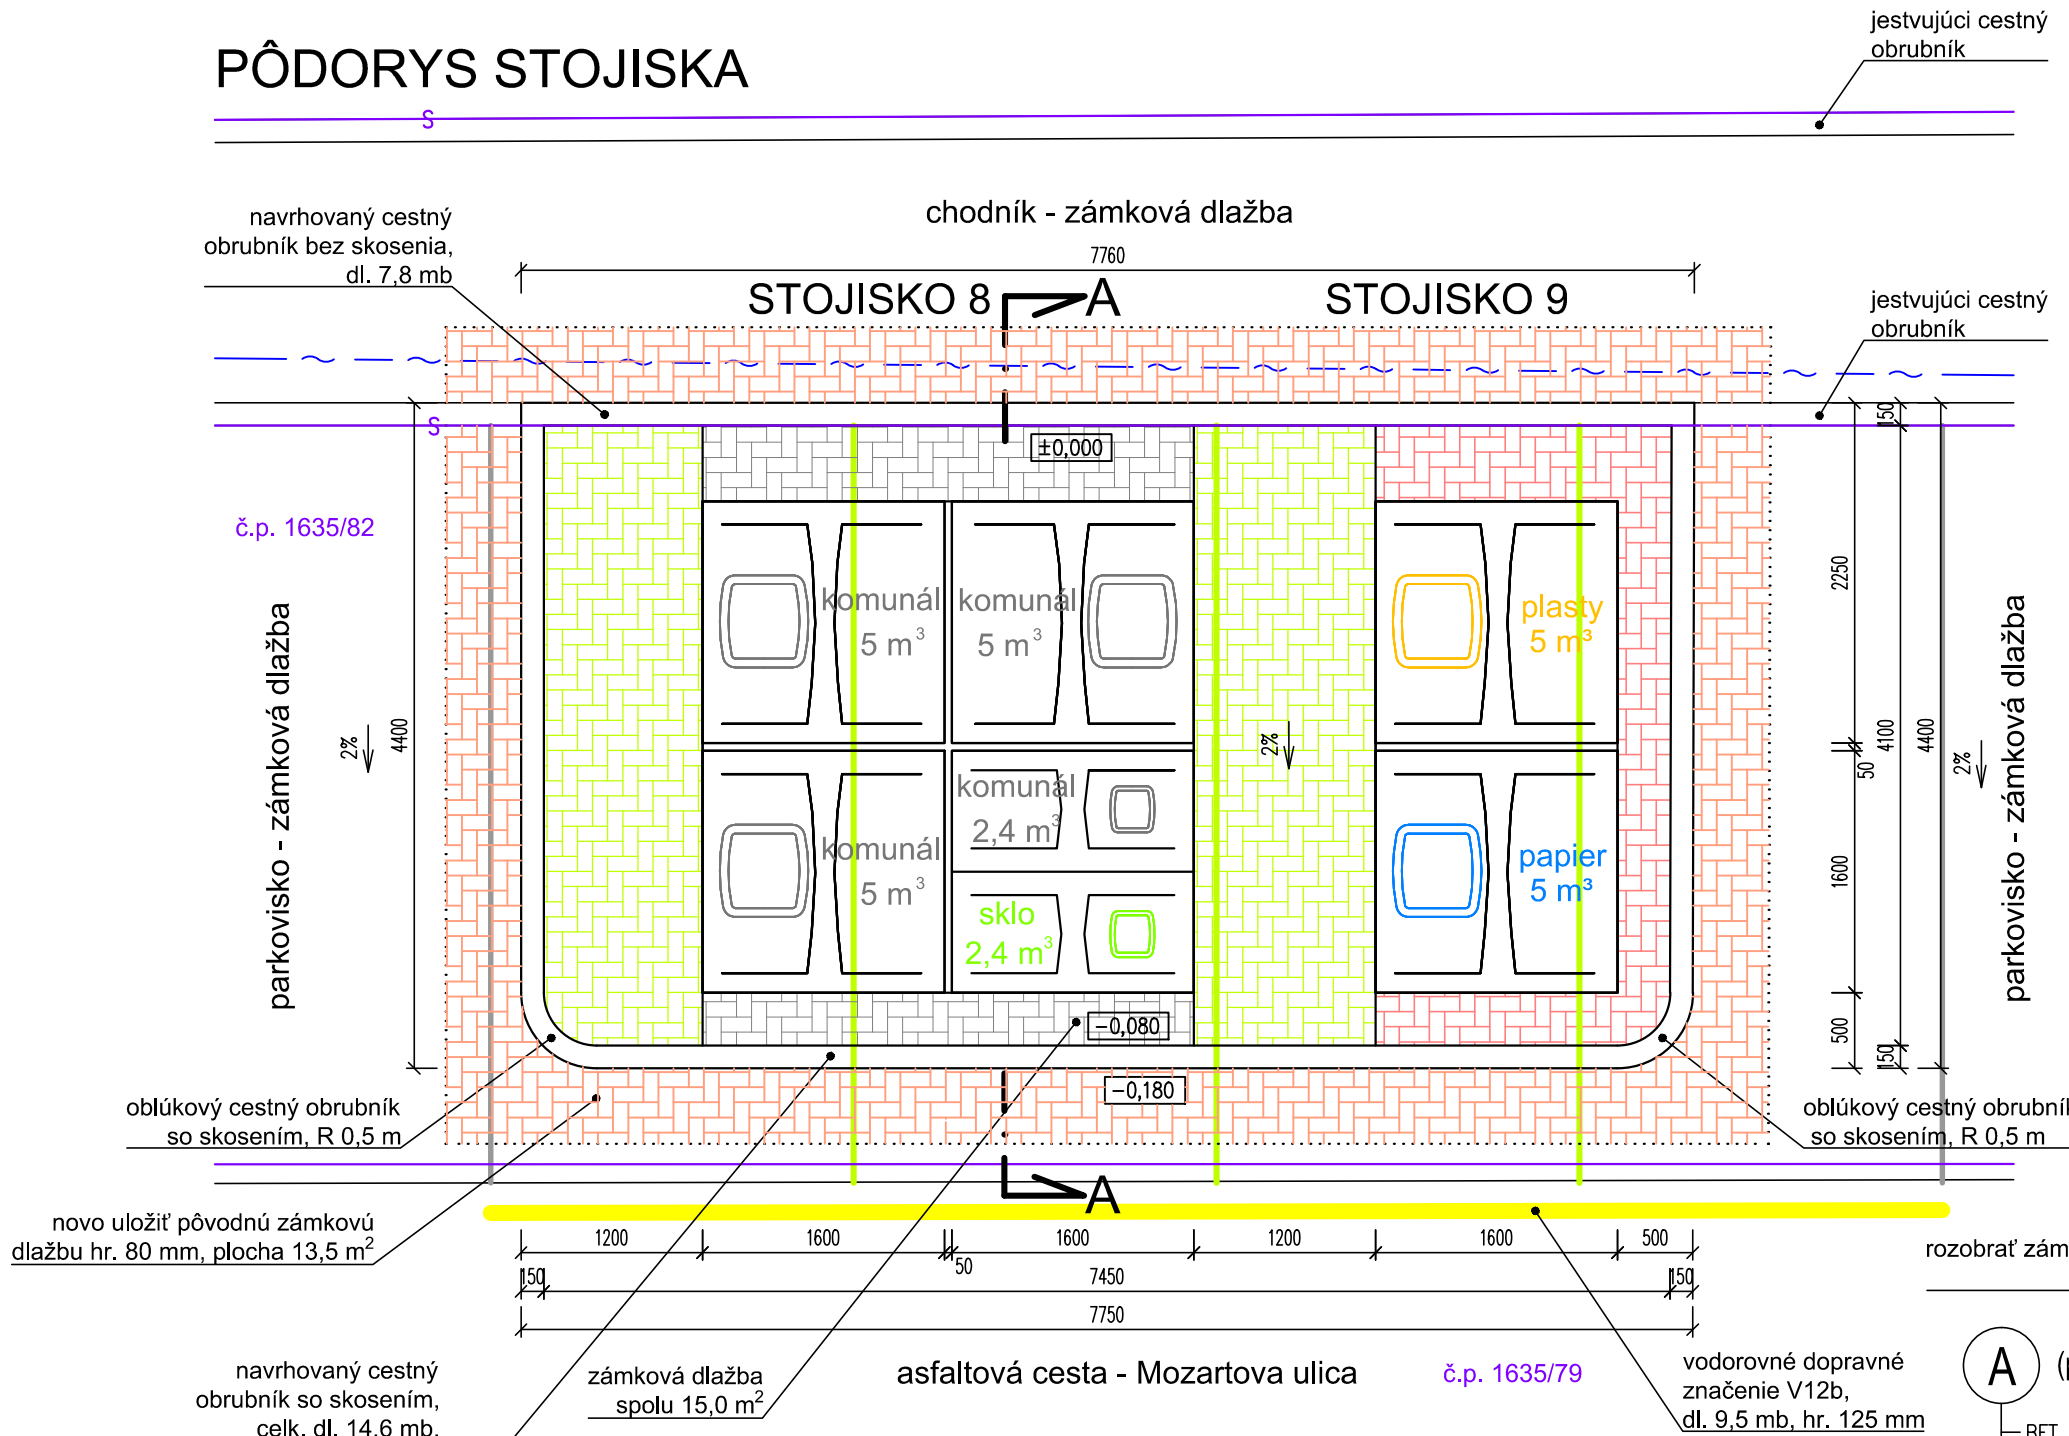


ČELNÝ POHĽAD

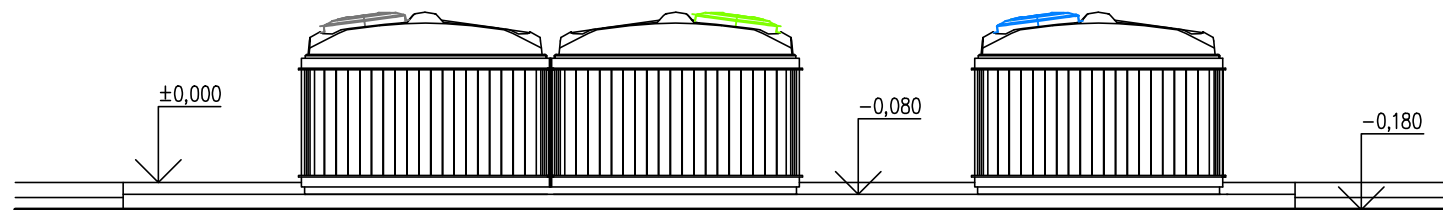


- LEGENDA**
DOPRAVNÉ RIEŠENIE
- jestvujúce parkovacie státi
 - parkovacie státi ku zrušeniu

VÝKOPY

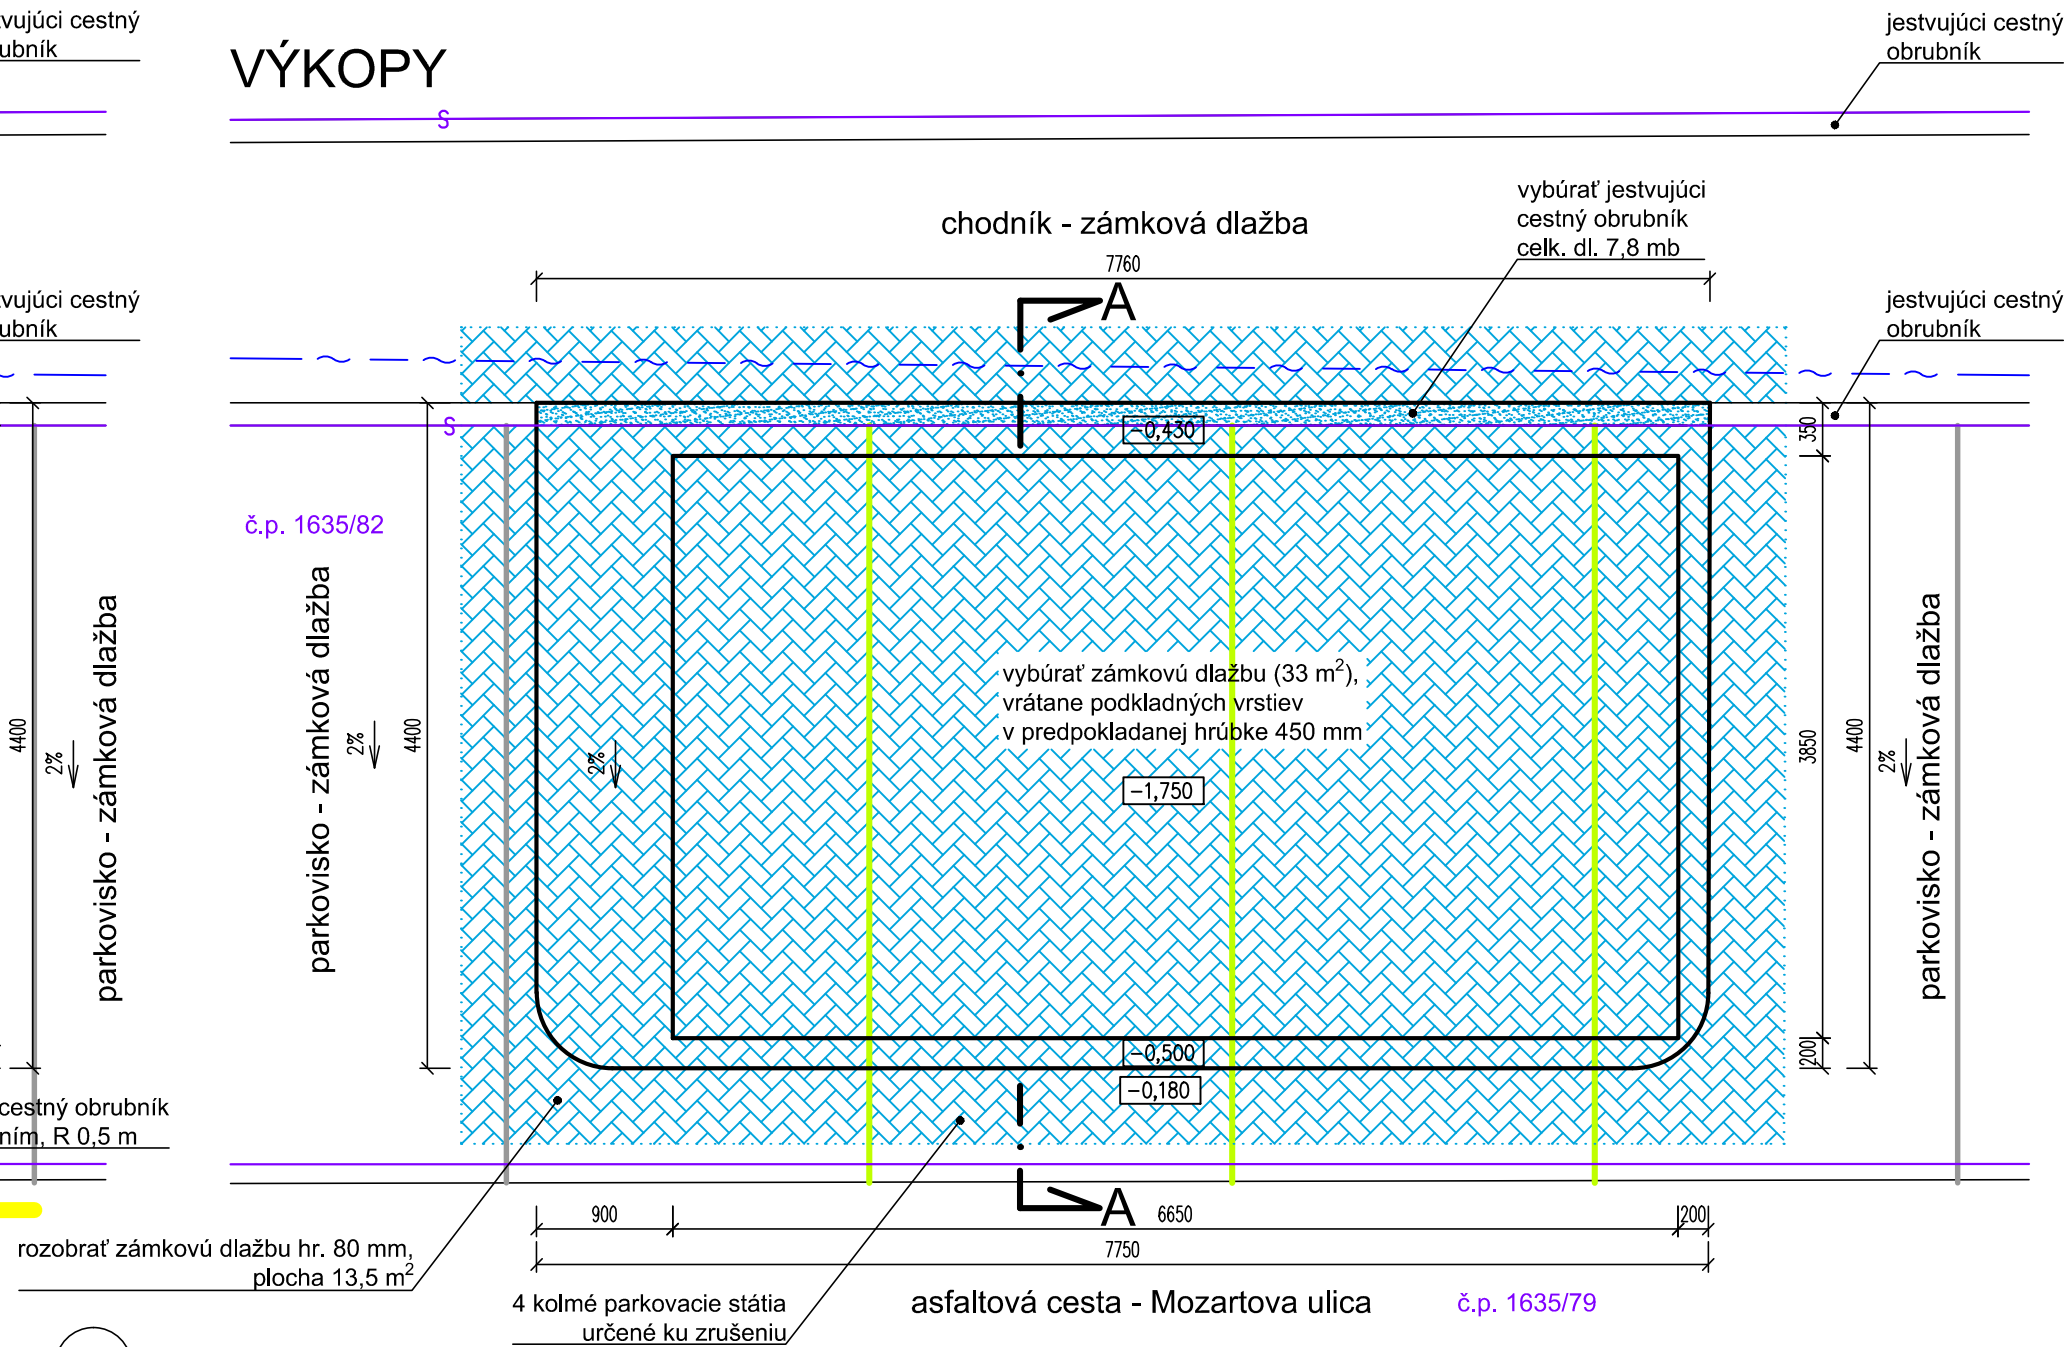

PRIEČNY REZ A-A

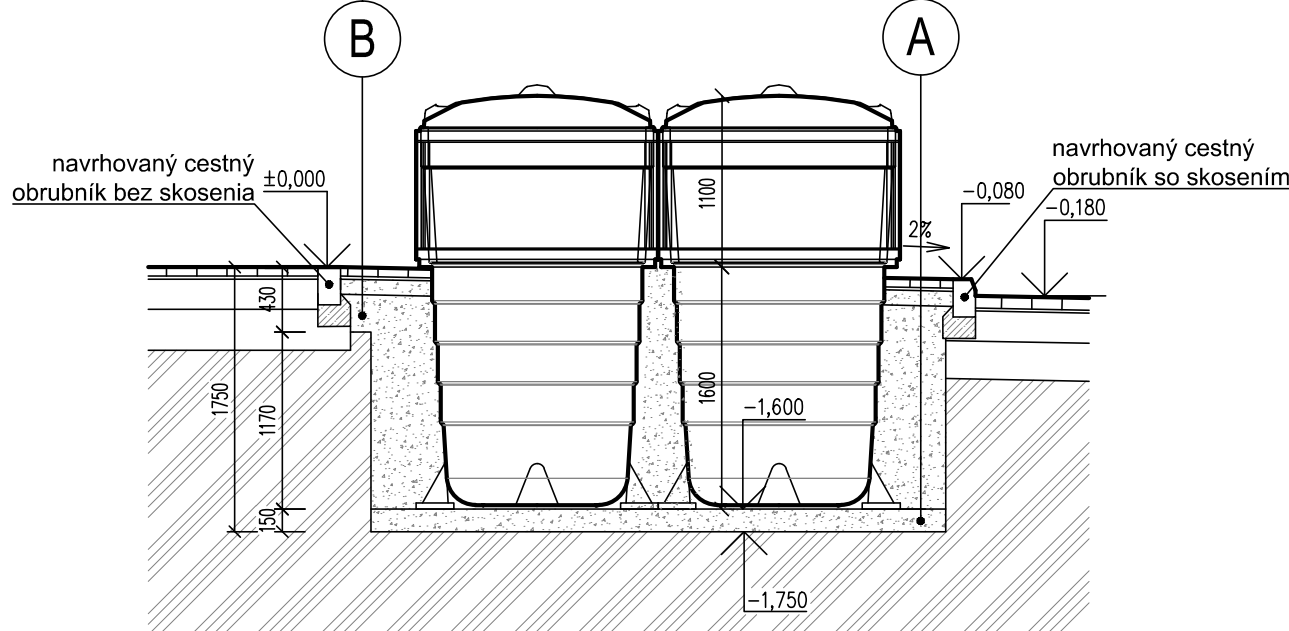

VÝPIS STOJÍSK

Stojisko		počet polopodzemných kontajnerov na odpad			
		komunál	plasty	papier	sklo+komunál
označenie	lokalita	5 m³	5 m³	5 m³	2,4 m³+2,4 m³
Stojisko 8	Mozartova 10	3	-	-	1
Stojisko 9	Mozartova 10	-	1	1	-

POZNÁMKA

- PODKLAD PRE TÚTO DOKUMENTÁCIU TVORÍ TECHNICKÁ MAPA MESTA TRNAVA
 - PRED ZAHÁJENÍM ZEMNÝCH PRÁC JE POTREBNÉ ZREALIZOVAŤ VYTÝČENIE VŠETKÝCH PODZEMNÝCH INŽINIERSKÝCH SIETÍ, A TO AJ NEZISTENÝCH Z POSKYTNUTÝCH PODKLADOV
 - VÝKOPOVÉ PRÁCE V OCHRANNOM PÁSME INŽINIERSKÝCH SIETÍ BUDÚ VYKONÁVANÉ RUČNE
 - ODHADOVANÁ TRIEDA ŤAŽITELNOSTI ZEMINY PODLA STN 73 3050: 3. TRIEDA
- PRI PRACOVNÝCH POSTUPOCH OSADENIA POLOPODZEMNÝCH KONTAJNETOV POSTUPOVAŤ PODLA TECHNICKÝCH LISTOV RESP. NÁVODU NA OSADENIE, VYPRACOVANÝCH VÝROBCOM
 - PRI PRACOVNÝCH POSTUPOCH ULOŽENIA BETÓNOVEJ DLAŽBY A OBRUBNÍKOV, JE NUTNÉ POSTUPOVAŤ PODLA KLADAČSKÝCH NÁVODOV PRE JEDNOTLIVÉ PRVKY, VYPRACOVANÝCH VÝROBCOM

LEGENDA

STOJISKO POLOPODZEMNÝCH KONTAJNEROV

- Stojisko 8 - zámková dlažba (farba šedá)
- Stojisko 9 - zámková dlažba (farba šedá)
- Prístupová plocha - zámková dlažba (farba šedá)
- Novo uložená pôvodná zámková dlažba
- Búrané konštrukcie

VŠEOBECNE

- oznamovacie vedenie
- kataster nehnuteľností

HIP	ZODP. PROJEKTANT	VYPRACOVAL	 Ing. Róbert KOVÁČIK autorizovaný stavebný inžinier Hanzlikovská 24 911 05 TRNÁVA	
Ing. R. Kováčik	Ing. R. Kováčik	Ing. R. Kováčik		
MÚ: Trnava	OKRES: Trnava	FORMÁT:	4x A4	
INVESTOR: Mesto Trnava, Hlavná ulica 1, 917 71 Trnava		DÁTUM:	08/2019	
STOJISKÁ POLOPODZEMNÝCH KONTAJNEROV NA KOMUNÁLNY ODPAD NA SÍDLISKU PREDNÁDRAŽIE I. a II. V TRNAVE - II. etapa		ÚČEL:	Projekt	
		PROFESIA:	Stavebná	
		Č. ZÁKAZKY:	06/19 RK	
B. VÝKRESY		MIERKA	Č. VÝKRESU	
Výkres Stojiska 8 a 9 (Mozartova 10)		1 : 50	B.8	