




# PÔDORYS STOJISKA

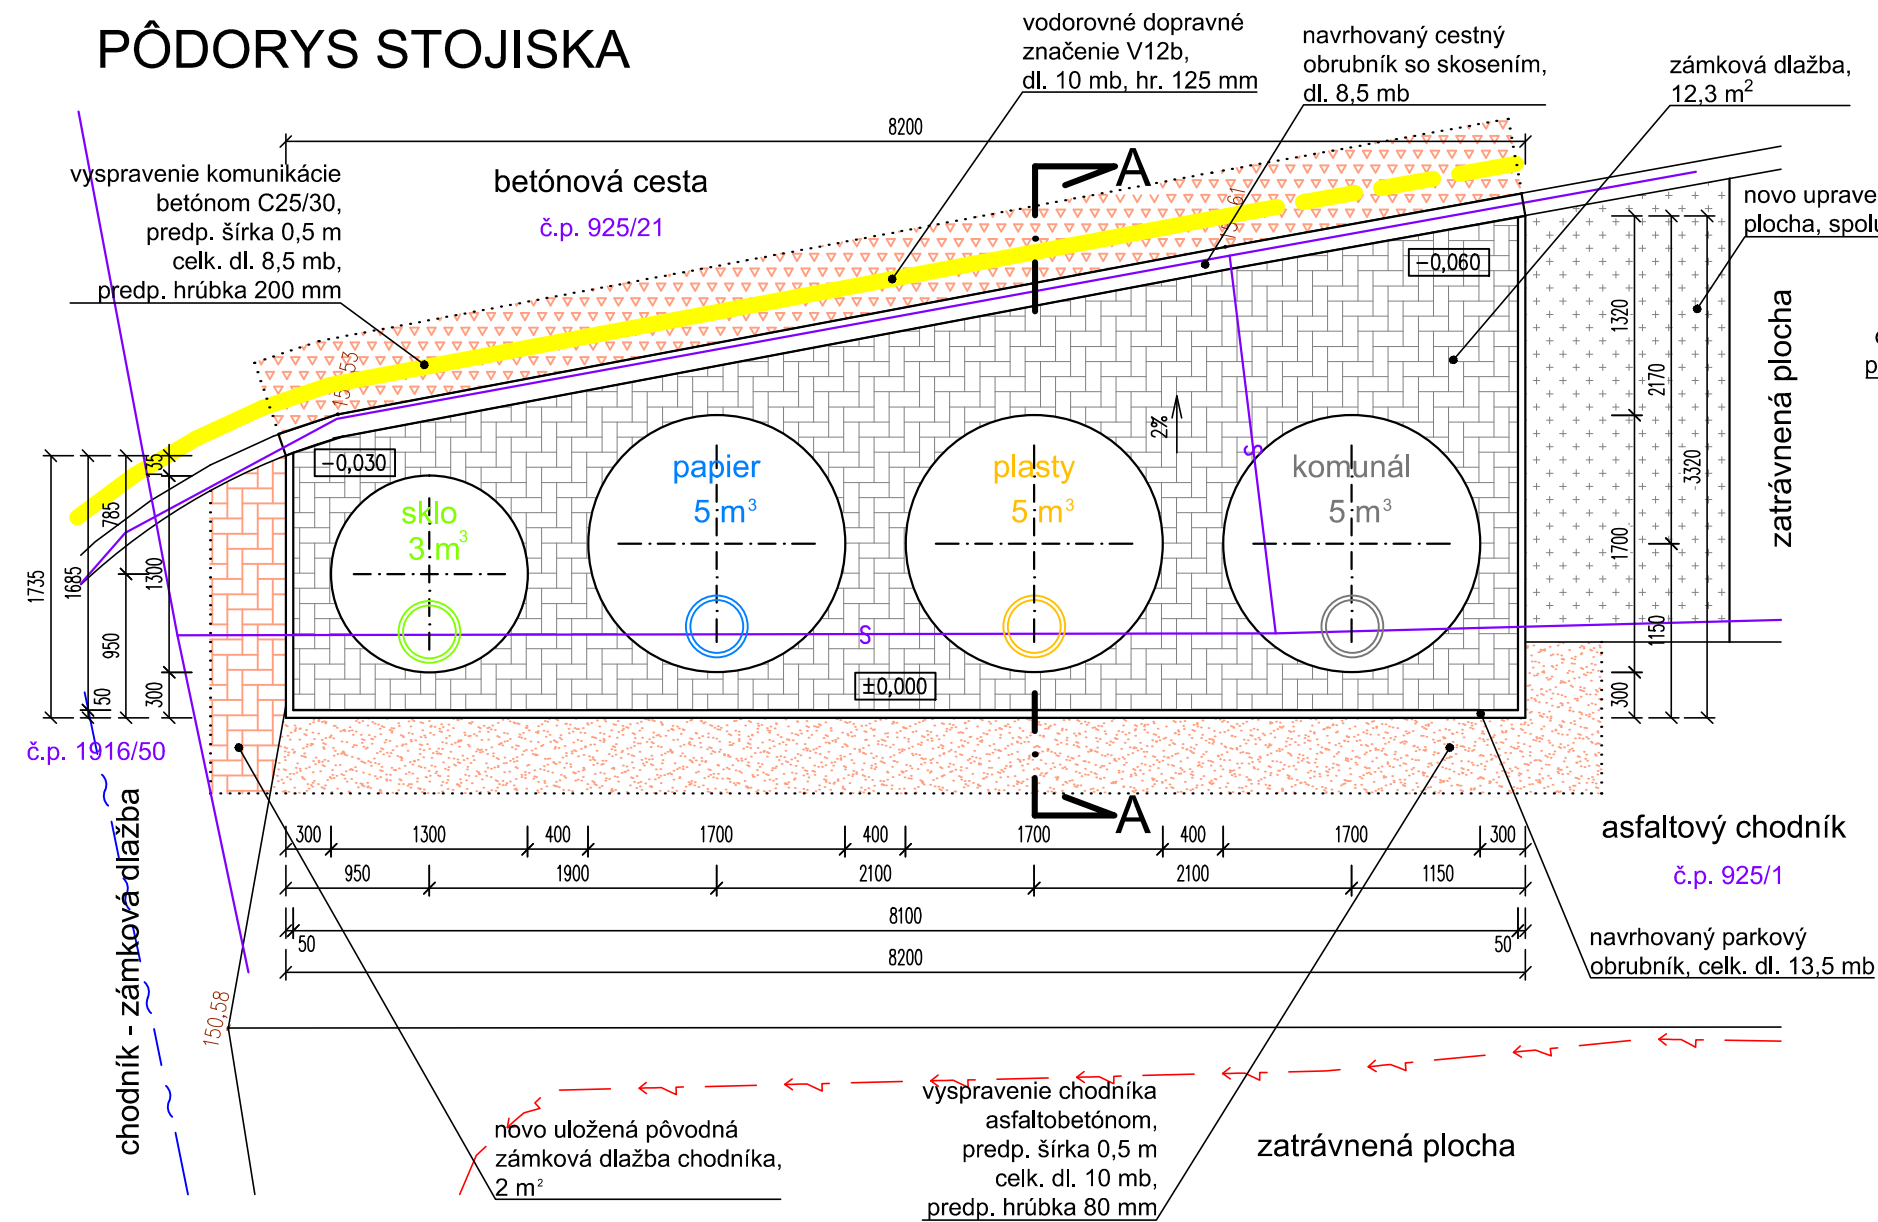


## ČELNÝ POHLAD

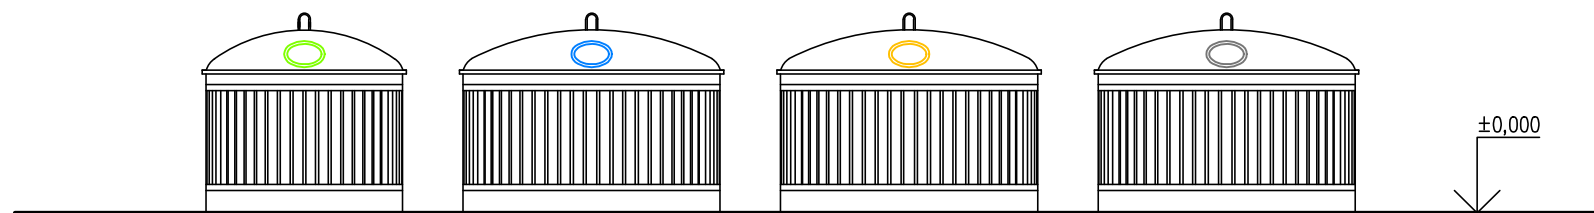


## LEGENDA VŠEOBECNE

-  — **elektrovedenie NN**  
—  — **telekomunikačné vedenie**  
—  — **kataster nehnuteľností**

## VÝKOPY

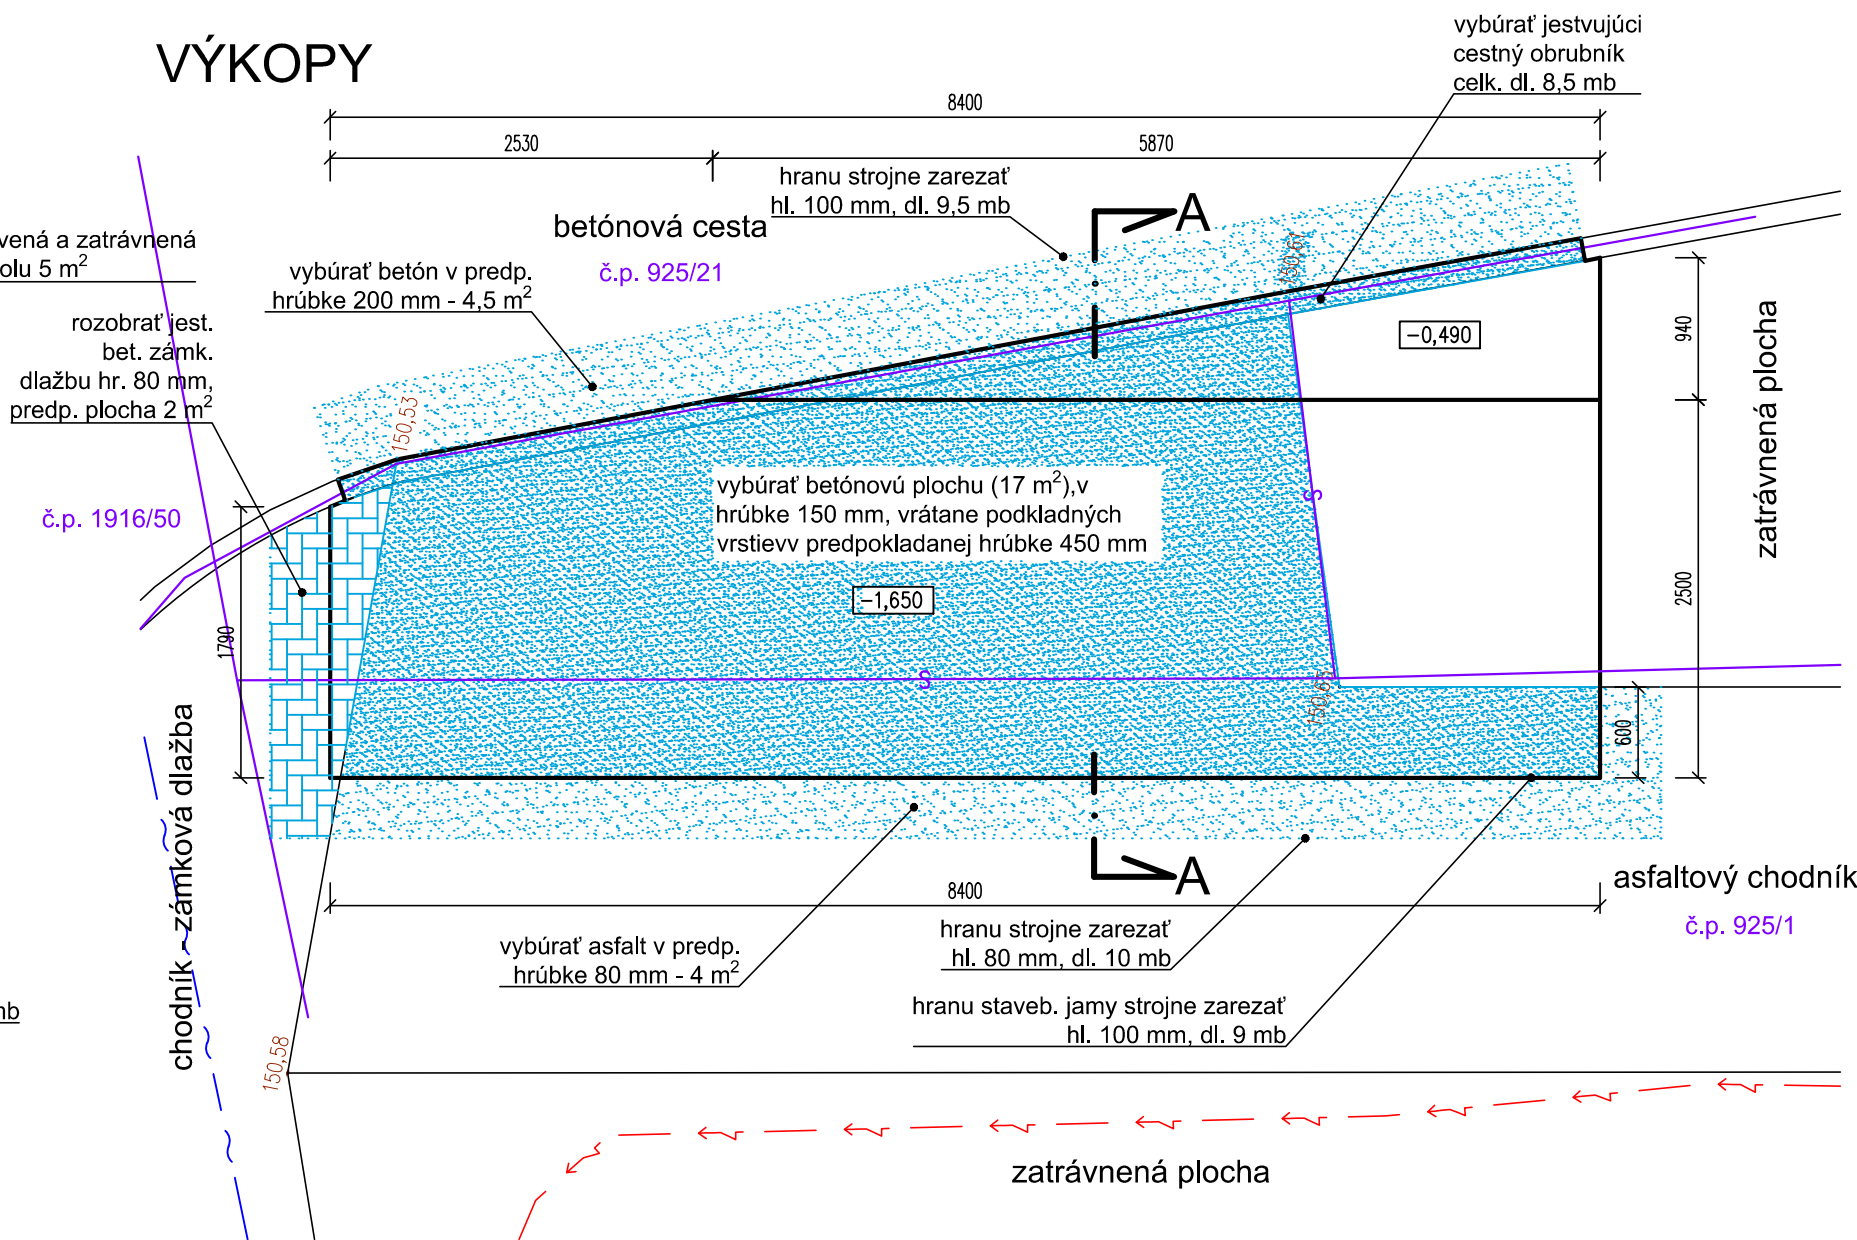

### PRIEČNY REZ A-A

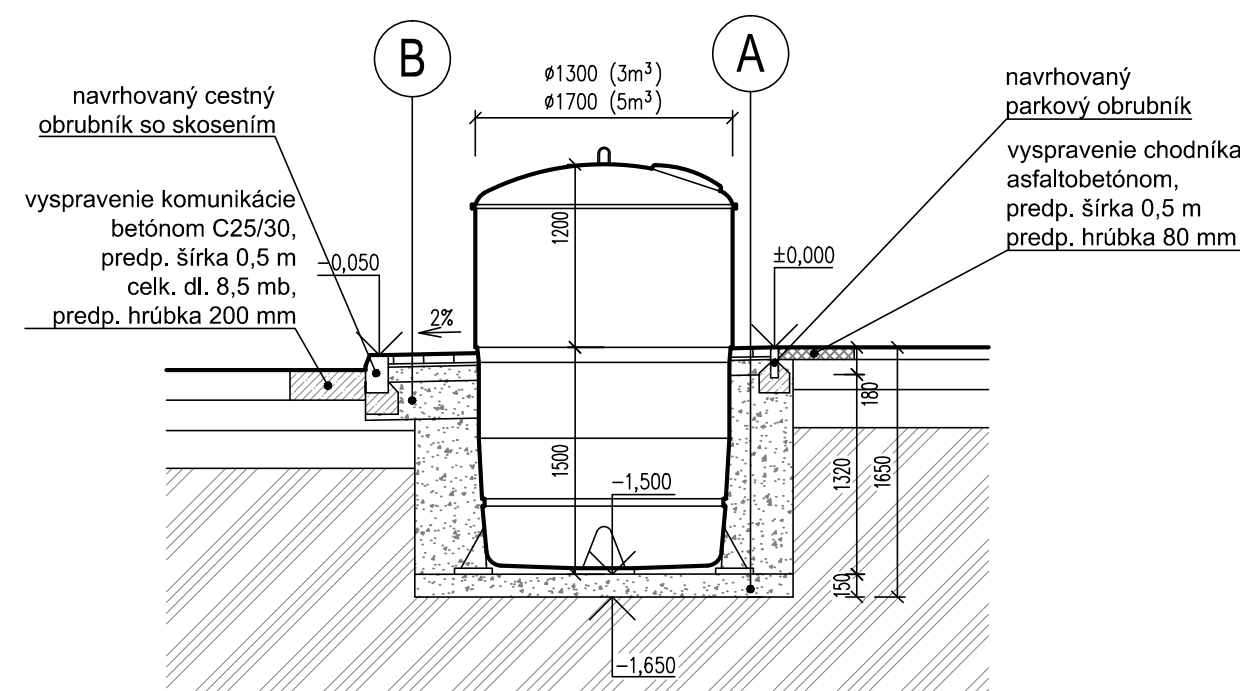

## VÝPIS STOJÍSK

Stojisko		počet polopodzemných kontajnerov na odpad			
označenie	lokalita	komunál	plasty	papier	sklo
		5 m³	5 m³	5 m³	3 m³
Stojisko 32	Jána Bottu 34	1	1	1	1

## POZNÁMKA


- PODKLAD PRE TÚTO DOKUMENTÁCIU TVORÍ TECHNICKÁ MAPA MESTA TRNAVA
- PRED ZAHÁJENÍM ZEMNÝCH PRÁČ JE POTREBNÉ ZREALIZOVAŤ VYTÝČENIE VŠETKÝCH PODZEMNÝCH INŽINIERSKÝCH SIETÍ, A TO AJ NEZISTENÝCH Z POSKYTNUTÝCH PODKADOV
- VÝKOPOVÉ PRÁCE V OCHRANNOM PÁSME INŽINIERSKÝCH SIETÍ BUDÚ VYKONÁVANÉ RUČNE
- ODHADOVANÁ TRIEDA ŤAŽITELNOSTI ZEMINY PODLA STN 73 3050: 3. TRIEDA


- PRI PRACOVNÝCH POSTUPOCH OSADENIA POLOPODZEMNÝCH KONTAJNETOV POSTUPOVAŤ PODLA TECHNICKÝCH LISTOV RESP. NÁVODU NA OSADENIE, VYPRACOVANÝCH VÝROBCOM
- PRI PRACOVNÝCH POSTUPOCH ULOŽENIA BETÓNOVEJ DLAŽBY A OBRUBNÍKOV, JE NUTNÉ POSTUPOVAŤ PODLA KLADAČSKÝCH NÁVODOV PRE JEDNOTLIVÉ PRVKY, VYPRACOVANÝCH VÝROBCOM


## LEGENDA

## STOJISKO POLOPODZEMNÝCH KONTAJNEROV

- |  |   |
|--|---|
|   | <b>Stojisko - zámková dlažba (farba šedá)</b> |
|   | <b>Vyspravenie komunikácie asfaltobetónom</b> |
|   | <b>Vyspravenie komunikácie betónom</b>        |
|   | <b>Novo uložená pôvodná dlažba chodníka</b>   |
|   | <b>Novo upravená a zatravnená plocha</b>      |
|  | <b>Búrané konštrukcie</b>                     |

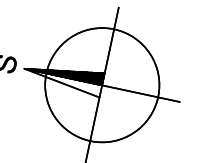

PEČIATKA A PODPIS	PARÉ Č.
	

HIP	ZODP. PROJEKTANT	VYPRACOVAL
Ing. R. Kováčik	Ing. R. Kováčik	Ing. R. Kováčik
		
MÚ: Trnava	OKRES: Trnava	
INVESTOR: Mesto Trnava, Hlavná ulica 1, 917 71 Trnava		
<b>STOJISKÁ POLOPODZEMNÝCH KONTAJNEROV NA KOMUNÁLNY ODPAD NA SÍDLISKU PREDNÁDRAŽIE I. a II. V TRNAVE - II. etapa</b>		
B. VÝKRESY		
Výkres Stojiska 32 (Jána Bottu 34)		

 **Ing. Róbert KOVÁČIK**  
autorizovaný stavebný inžinier  
**Hanzlikovská 24 911 05 TREŇČÍN**