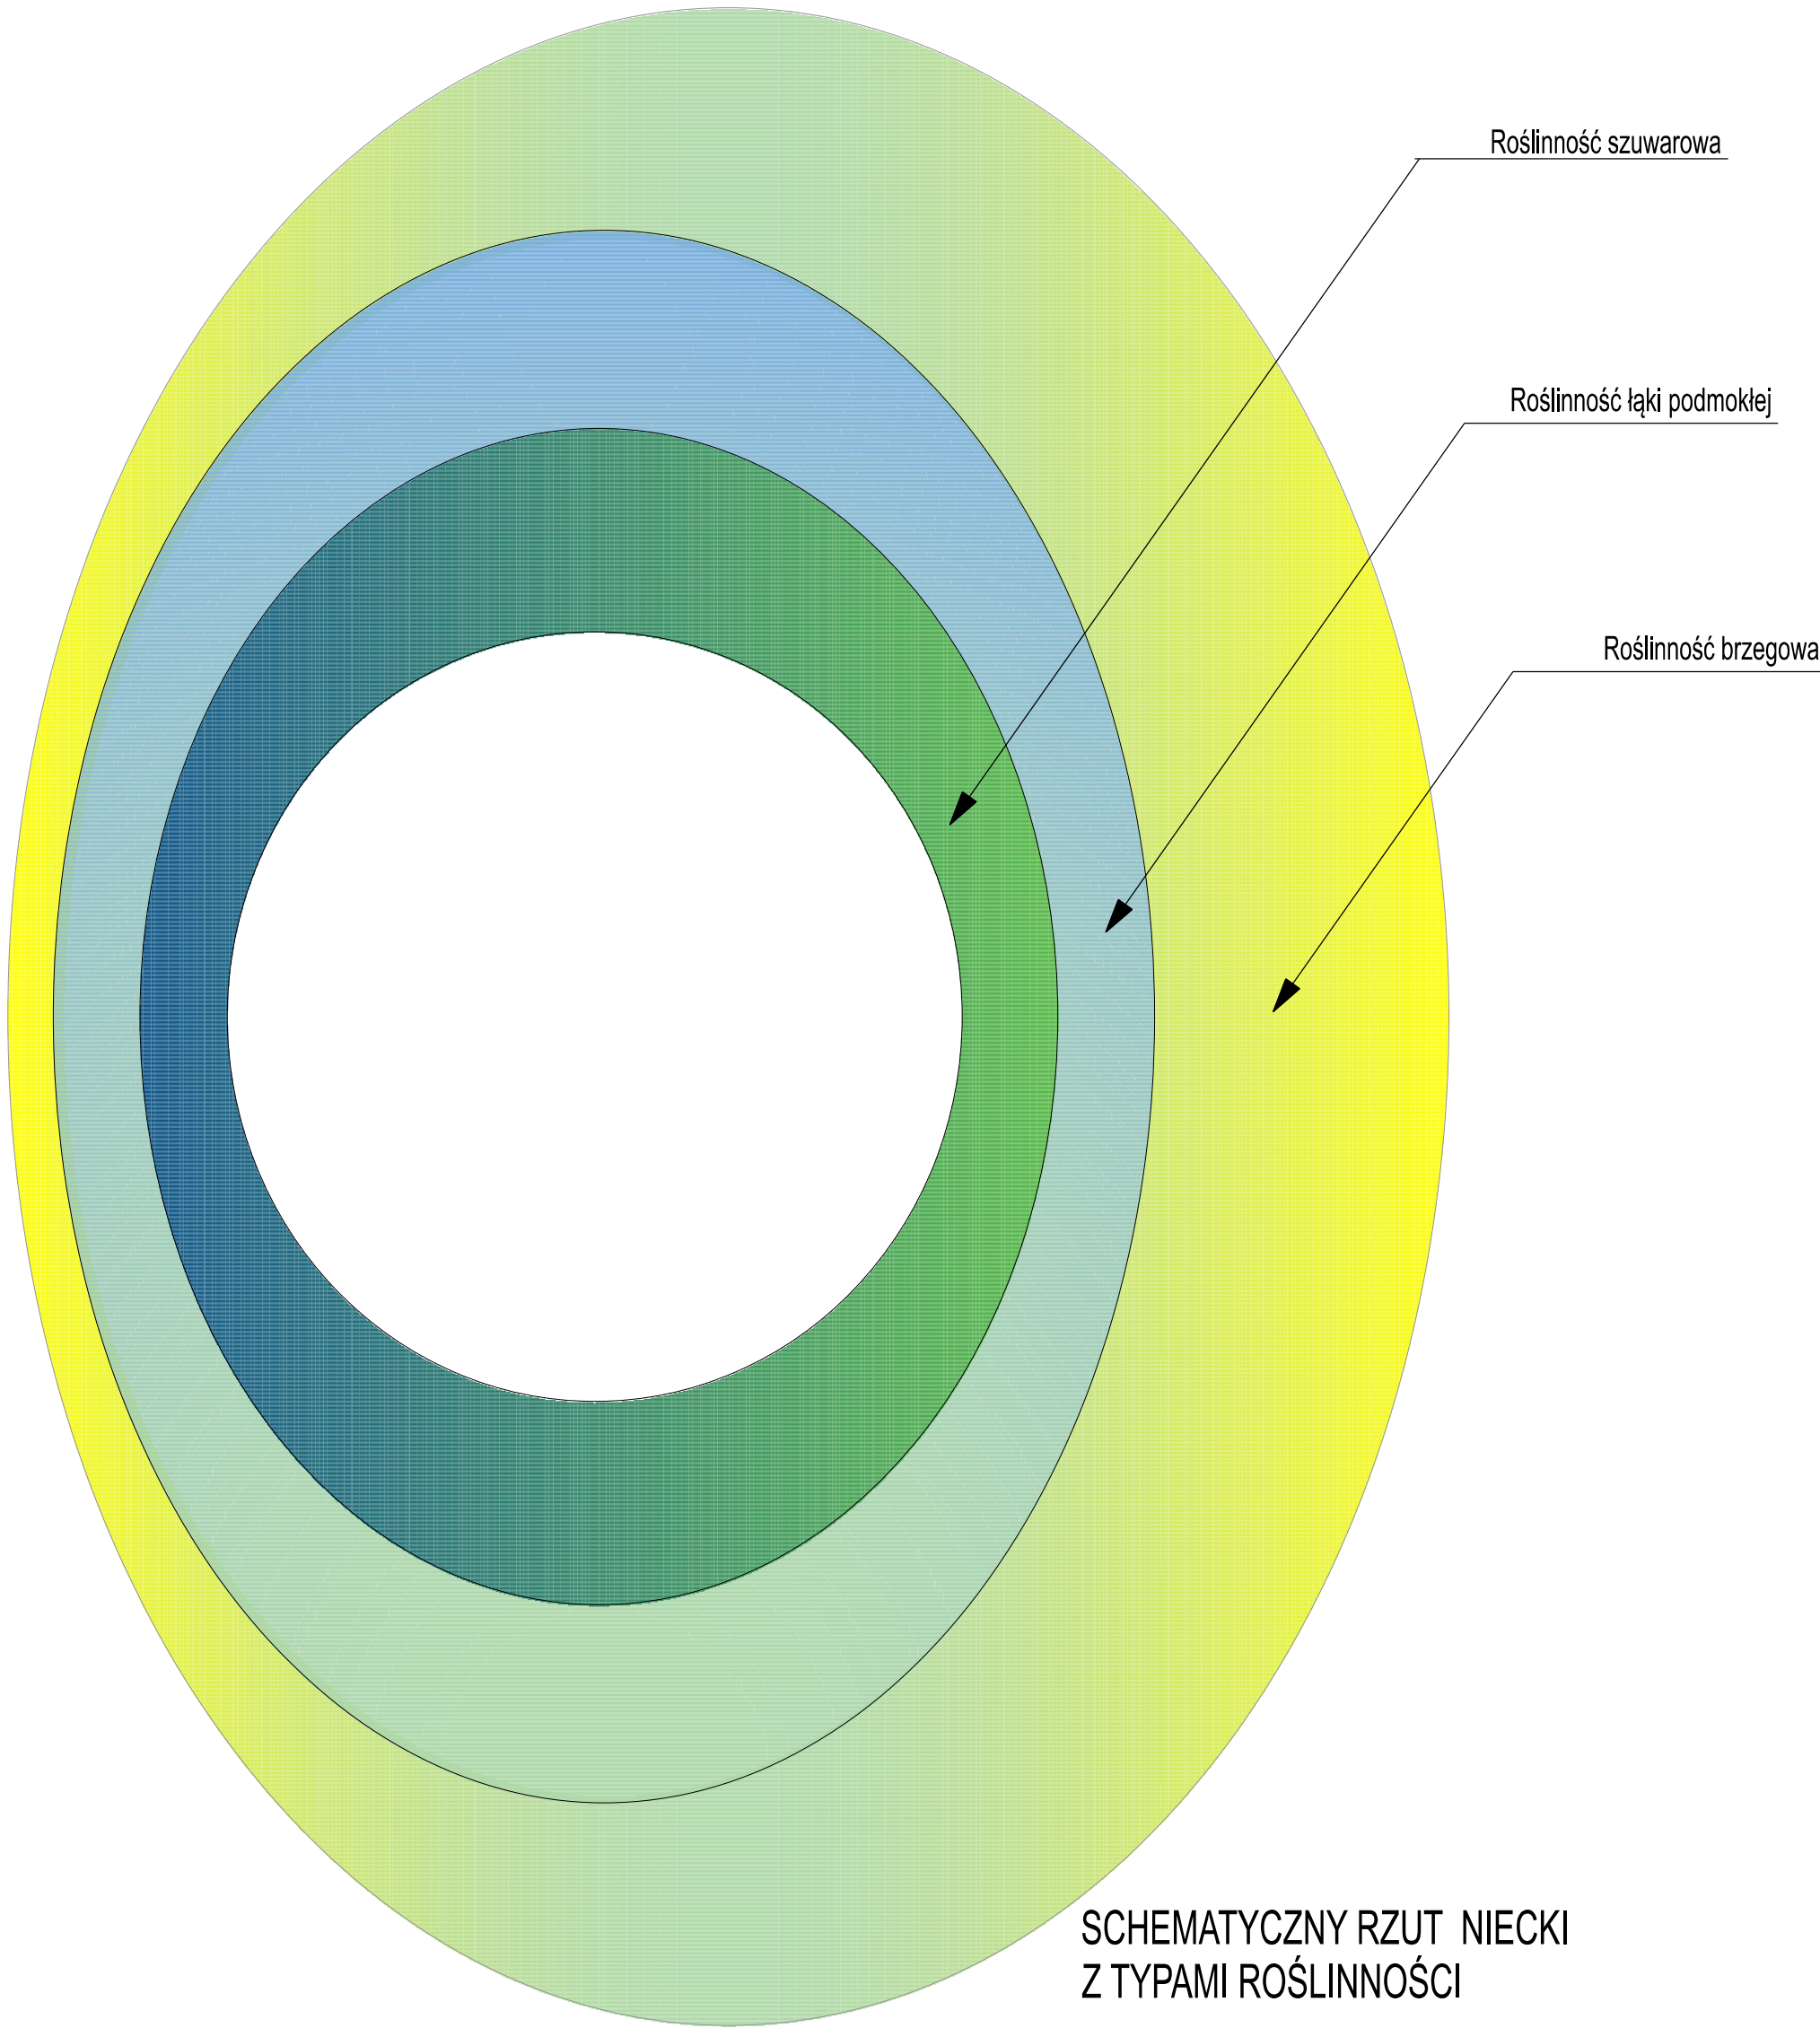
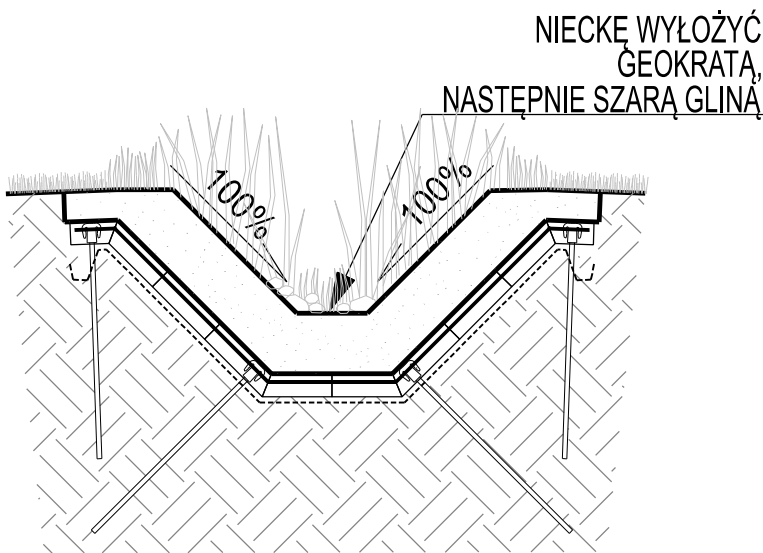


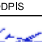

PRZĘKRÓJ POPRZECZNY NIECKI



SCHEMATYCZNY RZUT NIECKI Z TYPAMI ROŚLINNOŚCI



PRZĘKRÓJ POPRZECZNY ROWU

<div><div></div><div></div><div></div></div>		Wszystkie prawa zastrzeżone. Rysunek ten podlega ochronie prawnej zgodnie z przepisami Ustawy z dnia 04.02.1994r. o Prawie autorskim i prawach pokrewnych. Powielanie oraz wykorzystywanie rysunku bez zgody autora jest zabronione.	
PROJEKTOWANIE			
TEMAT	ZWIĘKSZENIE BIORÓŻNORODNOŚCI BIOLOGICZNEJ I RODZIMEJ ORAZ WPROWADZENIE ELEMENTÓW MAŁEJ RETENCJI NA TERENIE PARKU PAŃSKA GÓRA		
OBIEKT	PAŃSKA GÓRA ANDRYCHÓW		
INWESTOR ZAMAWIAJĄCY	GMINA ANDRYCHÓW Rynek 15 34-102 Andrychów		
FAZA	PROJEKT		
TYTUŁ RYSUNKU	NIECKA BIORETENCYJNA- PRZĘKRÓJ, RZUT; RÓW BIORETENCYJNY- PRZĘKRÓJ		
BRANŻA	ARCHITEKTONICZNO - BUDOWLANA		
IMIE I NAZWISKO	PODPIS		
OPRACOWAŁ	RAFAŁ SKOUMAL wpisał w spec. arch. do proj. bio ul. Świerkowskiej 200B BARBARA CZUPAŁA-KIELAN ADRIANNA MARCOL PRZEMYSŁAW PADOL MAREK PARTYKA NATALIA PARTYKA WALDEMAR SZENDERA		 
DATA	WRZESIEŃ 2023		
FORMAT	REWIZJA	SKALA	NR RYS.
A2	00	1:25	04