



PRZEKRÓJ POPRZECZNY NIECKI

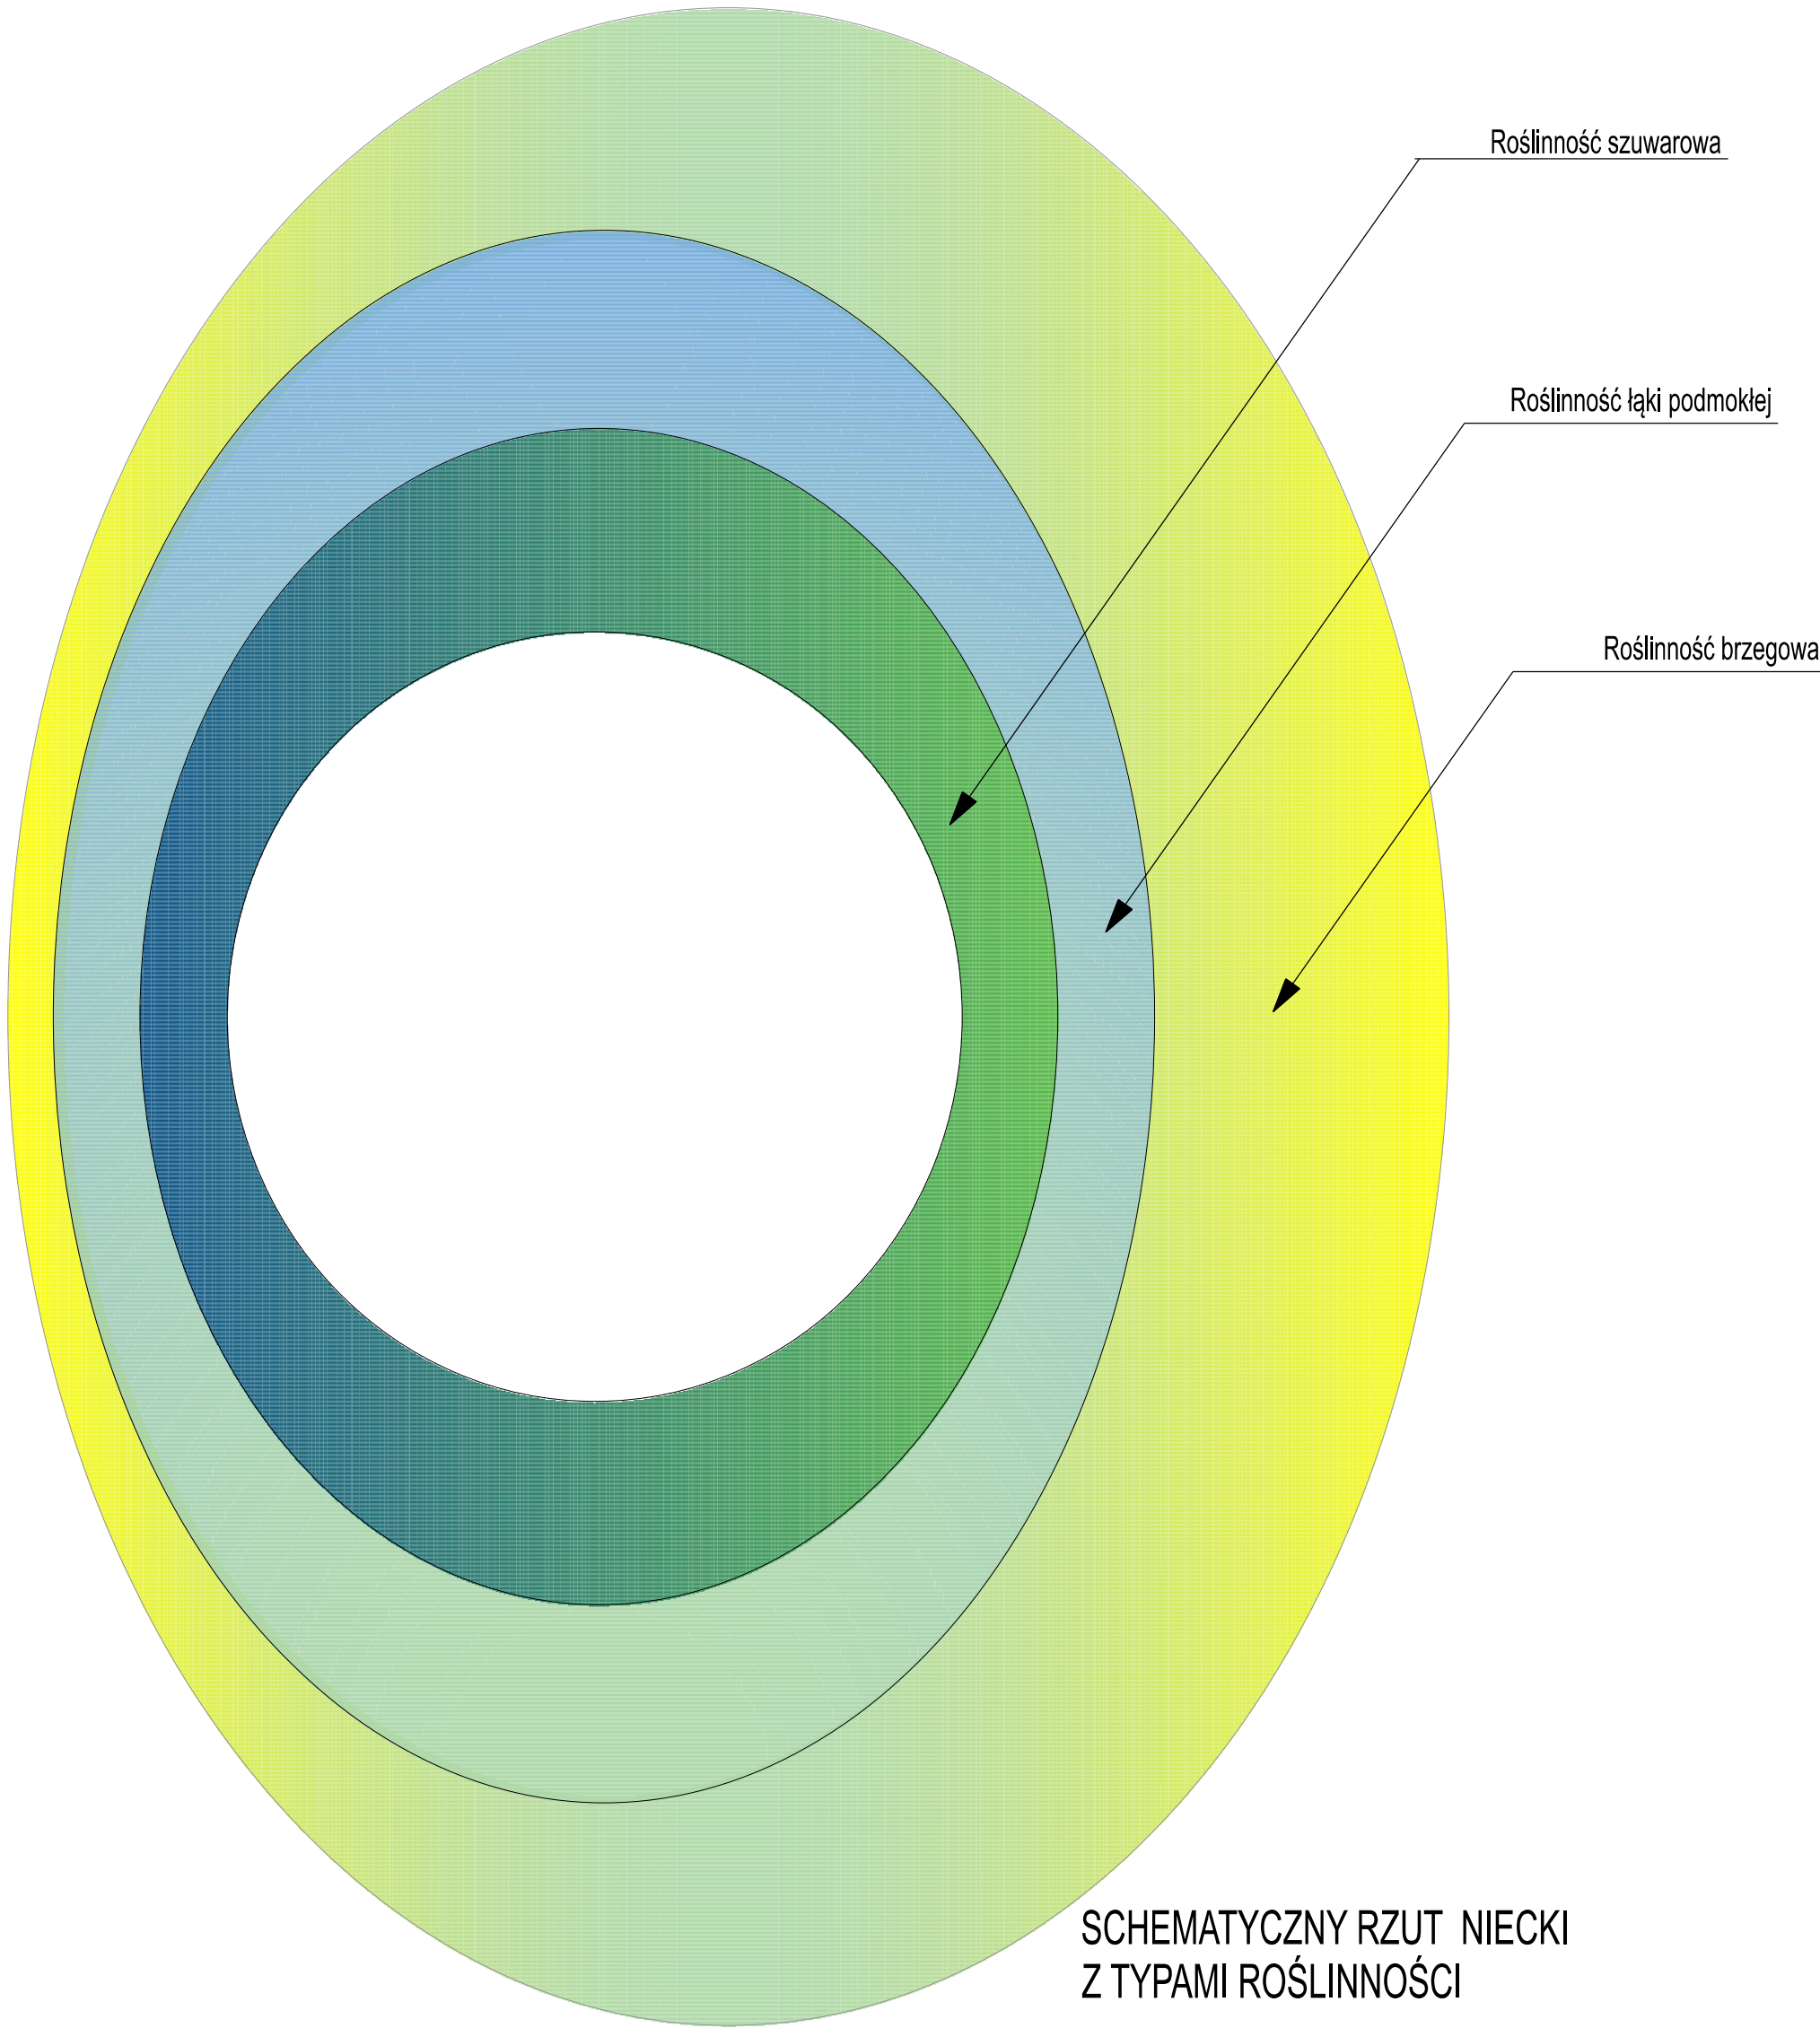

SCHEMATYCZNY RZUT NIECKI Z TYPAMI ROŚLINNOŚCI

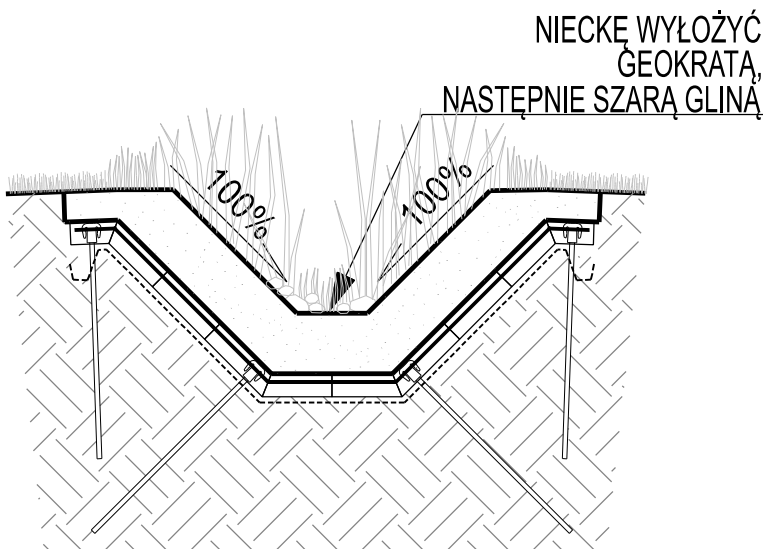

PRZEKRÓJ POPRZECZNY ROWU

<div><div></div><div></div><div></div></div>		Wszystkie prawa zastrzeżone. Rysunek ten podlega ochronie prawnej zgodnie z przepisami Ustawy z dnia 04.02.1994r. o Prawie autorskim i prawach pokrewnych. Powielanie oraz wykorzystywanie rysunku bez zgody autora jest zabronione.	
PROJEKTOWANIE		ZWIĘKSZENIE BIORÓŻNORODNOŚCI BIOLOGICZNEJ I RODZIMEJ ORAZ WPROWADZENIE ELEMENTÓW MAŁEJ RETENCJI NA TERENIE PARKU PAŃSKA GÓRA	
TEMAT		PAŃSKA GÓRA ANDRYCHÓW	
OBIEKT		GMINA ANDRYCHÓW Rynek 15 34-102 Andrychów	
INWESTOR ZAMAWIAJĄCY		PROJEKT	
FAZA		NIECKA BIORETENCYJNA- PRZEKRÓJ, RZUT; RÓW BIORETENCYJNY- PRZEKRÓJ	
TYTUŁ RYSUNKU		ARCHITEKTONICZNO - BUDOWLANA	
BRANŻA		IMIĘ I NAZWISKO	
OPRACOWANIE		PODPIS	
		RAFAŁ SKOUMAL	
		mgr inż. w spec. arch. do proj. bio	
		BARBARA CZUPAŁA-KIELAN	
		ADRIANNA MARCOL	
		PRZEMYSŁAW PADOL	
DATA		MAREK PARTYKA	
		NATALIA PARTYKA	
		WALDEMAR SZENDERA	
FORMAT		REWIZJA	
00		SKALA	
		1:25	
		NR RYS.	
		04	