



SITUÁCIA  
M=1:500

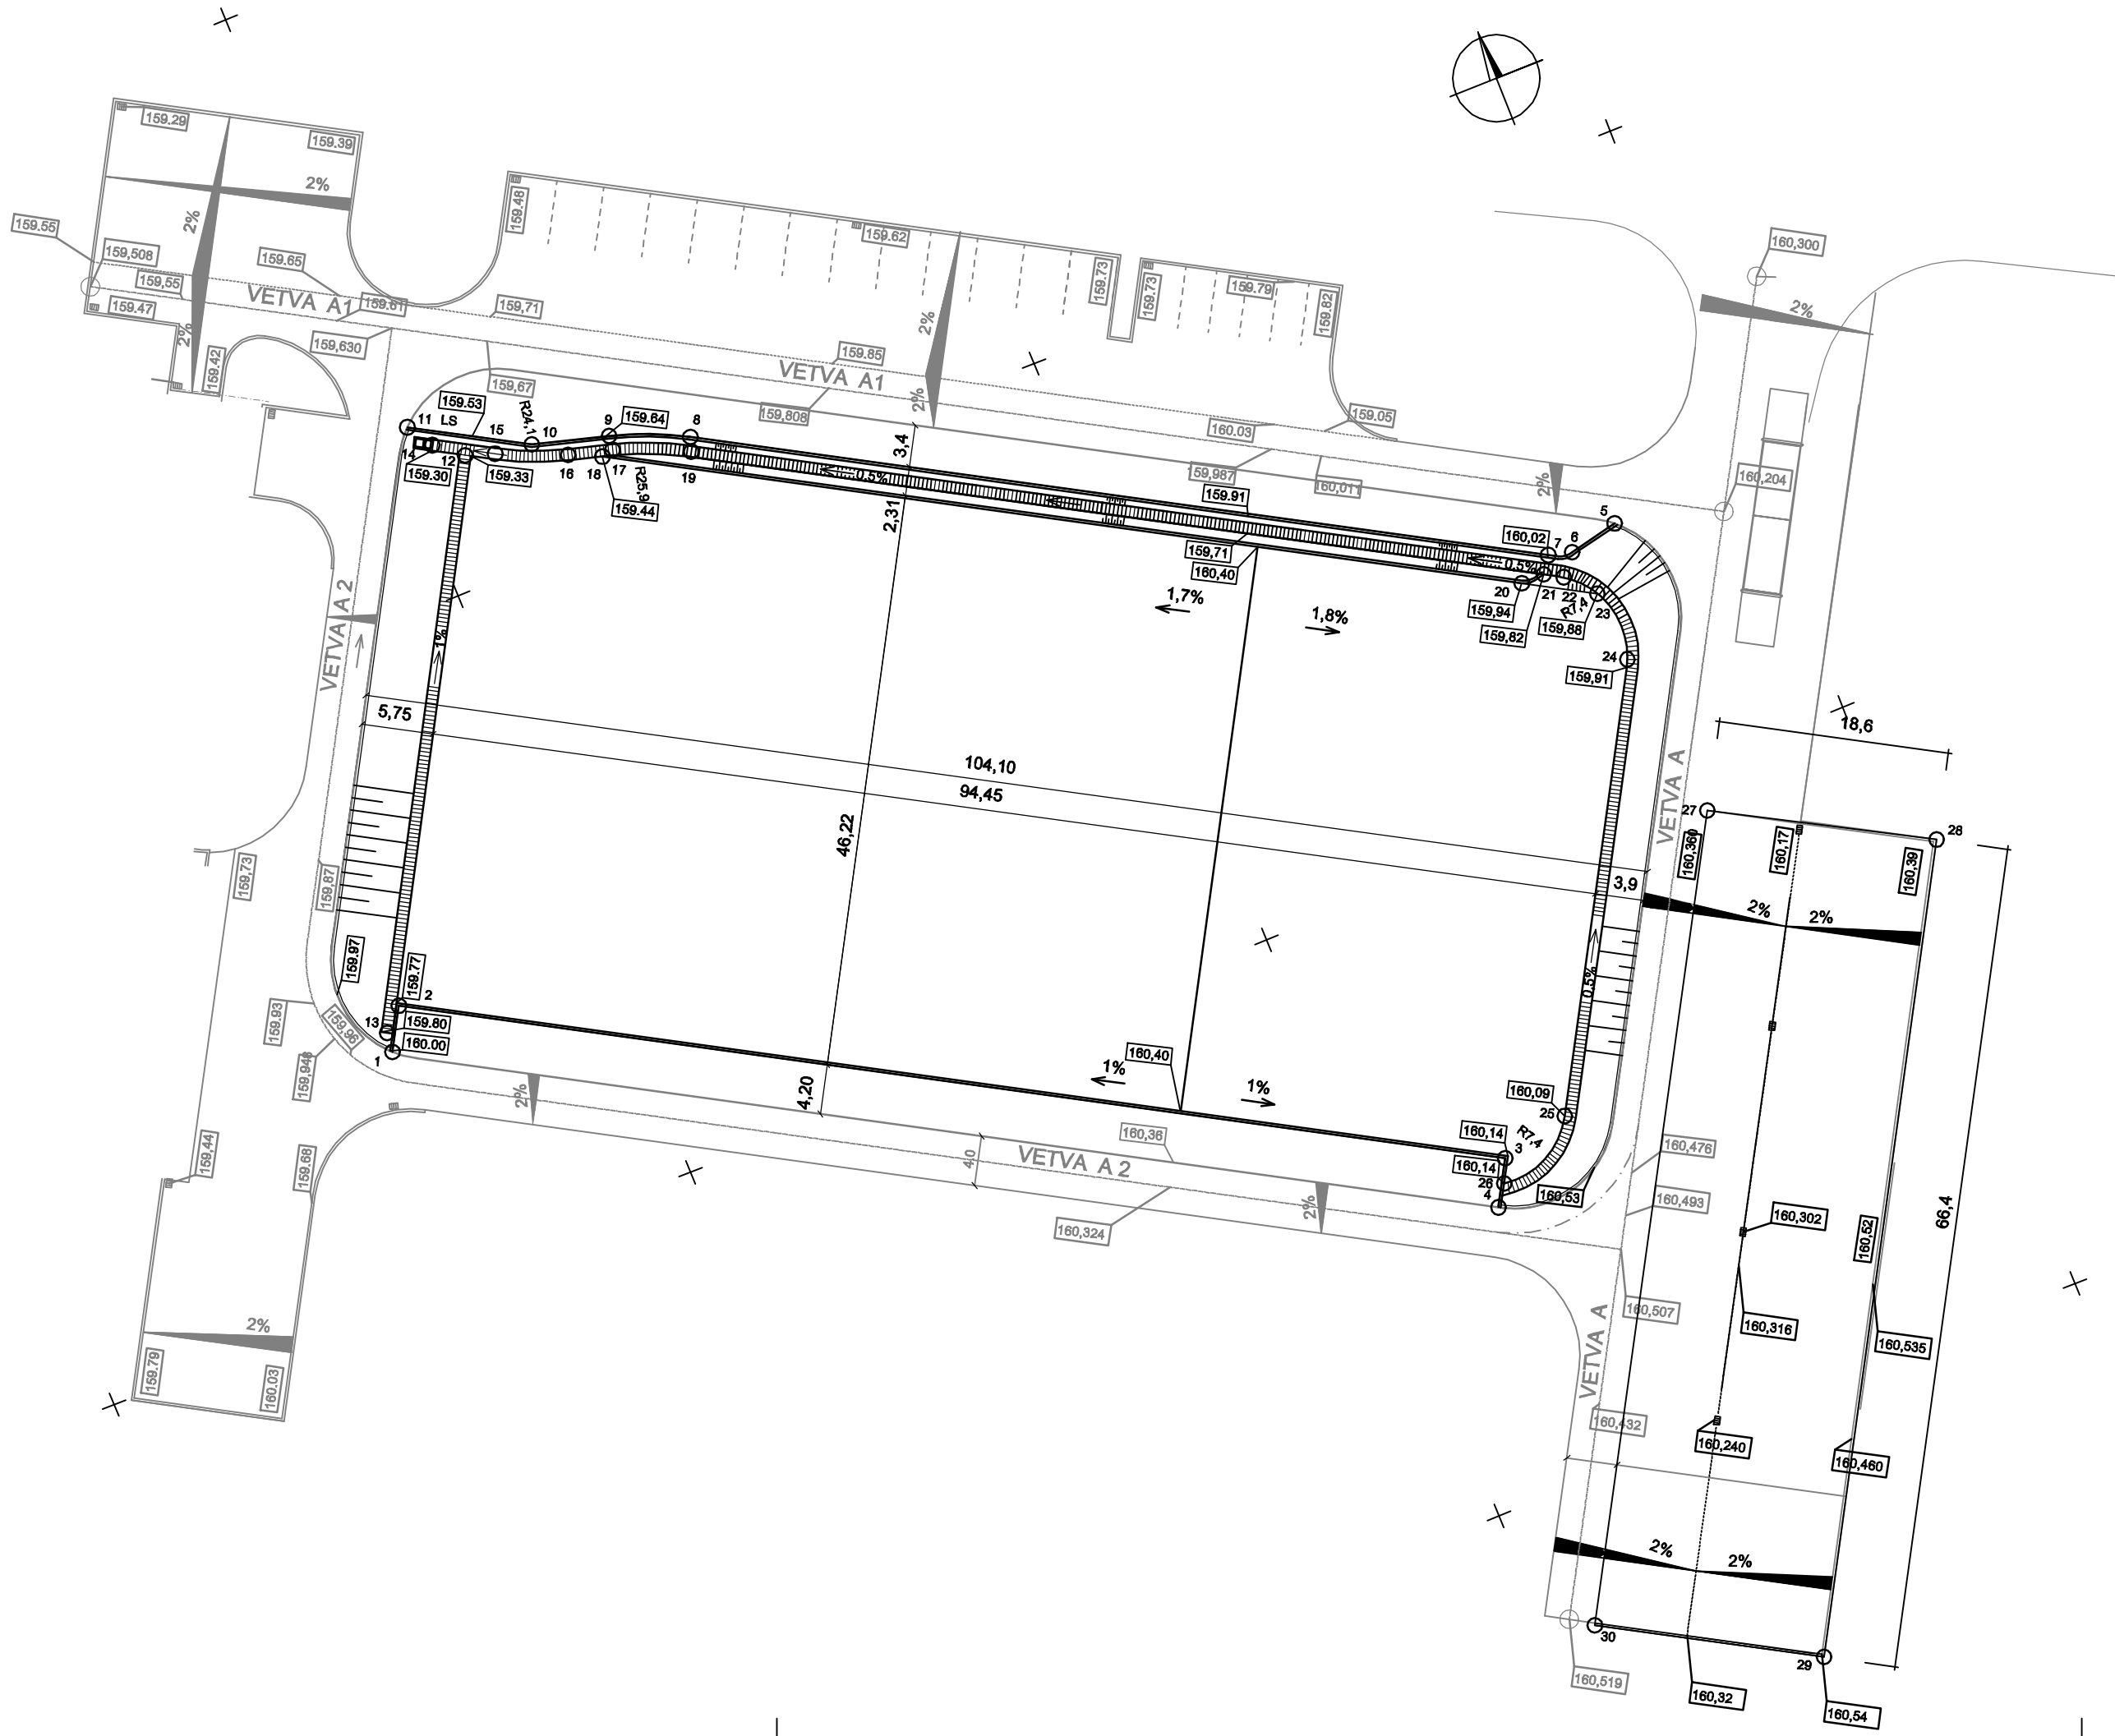

SÚRADNICE BODOV

BOD	Y (m)	X (m)
1	577668.61	1249982.06
2	577666.75	1249978.81
3	577588.76	1250023.48
4	577590.75	1250026.95
5	577561.49	1249979.41
6	577565.52	1249980.28
7	577567.39	1249979.77
8	577627.87	1249945.13
9	577633.90	1249942.60
10	577639.93	1249940.90
11	577648.70	1249935.88
12	577645.23	1249939.72
13	577668.45	1249980.46
14	577647.37	1249937.97
15	577642.94	1249940.49
16	577637.54	1249942.76
17	577634.07	1249943.75
18	577635.02	1249943.95
19	577628.24	1249946.24
20	577570.21	1249981.07
21	577568.32	1249981.07
22	577566.90	1249981.89
23	577564.88	1249984.12
24	577564.63	1249989.93
25	577583.03	1250022.13
26	577589.60	1250025.35
27	577563.21	1250003.62
28	577546.97	1250012.69
29	577579.97	1250070.31
30	577596.13	1250061.06

VÝŠKOVÝ SYSTÉM: Bpv

 Hydrocoop spoločnosť s r.o. Bratislava			
vypracoval: Ing.FUKSA		HIP: Ing. SLEZÁK	formát: 3 A4
zodp. proj.: Ing. SLEZÁK		kontrola: Ing. NEUPAUER	dátum: 10. 2019
investor : MESTO MALACKY			stupeň: PSR
akcia:  <b>MALACKY KOMPOSTÁREŇ</b>  PROJEKT STAVBY PRE REALIZÁCIU			č.zákazky: 09 - 92 724
			arch.číslo: 31 528
			mierka: 1:500
príloha: SO 03 SPEVNENÉ PLOCHY KOMPOSTÁRNE  <b>VYTYČOVACÍ VÝKRES</b>			č.prílohy: E3.05